

Lageplan

Maßstab: 1:500




zum Bauantrag gem. § 4 LBOVVO

Landkreis: Esslingen

Gemeinde: Aichtal

Gemarkung: Grötzingen

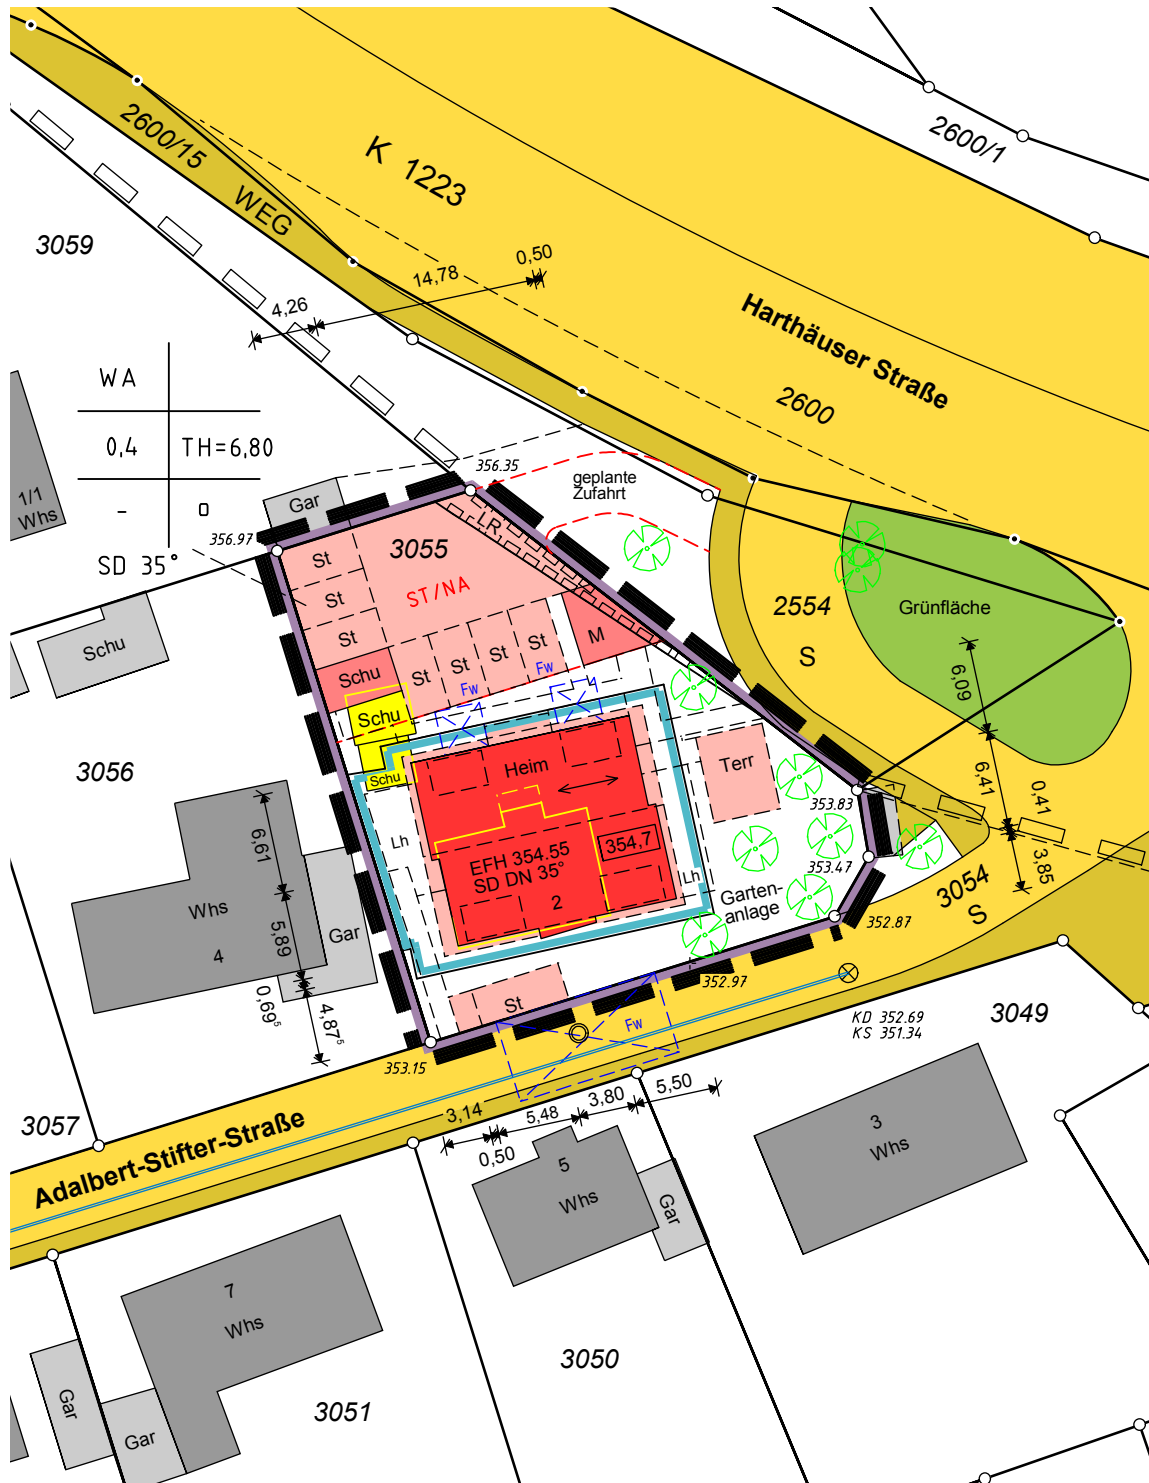

Darstellung entspricht dem Liegenschaftskataster,
Abweichung gegenüber dem Grundbuch möglich

Gefertigt: 19.01.2024

Vermessungsbüro

Dipl.-Ing. Thomas Heck, ÖbVI

Pulsstraße 28

70794 Filderstadt

Tel. 0711-6745264

www.vermessung-heck.de