

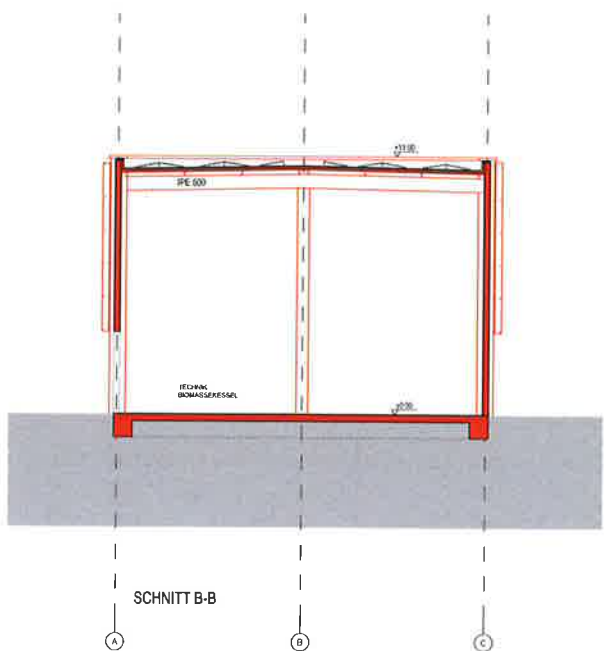
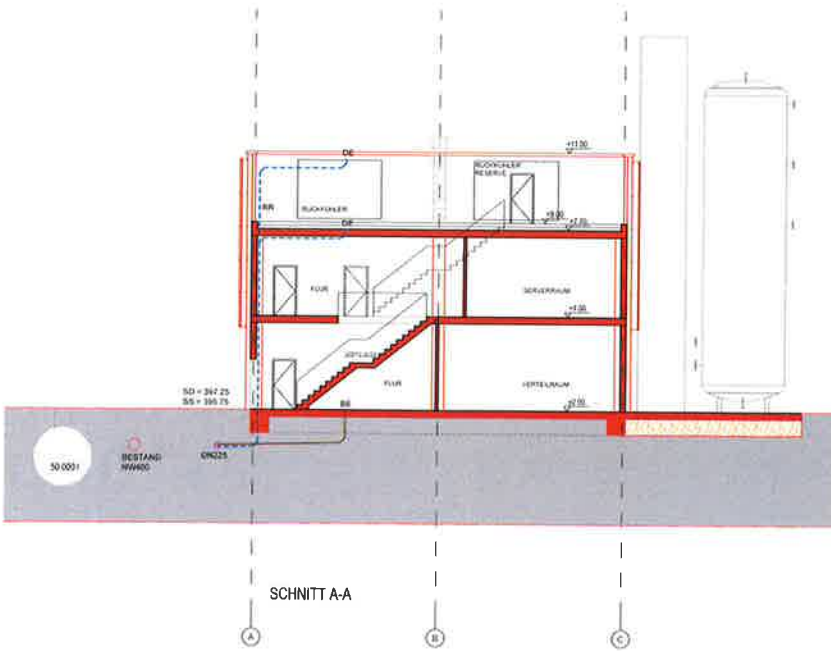
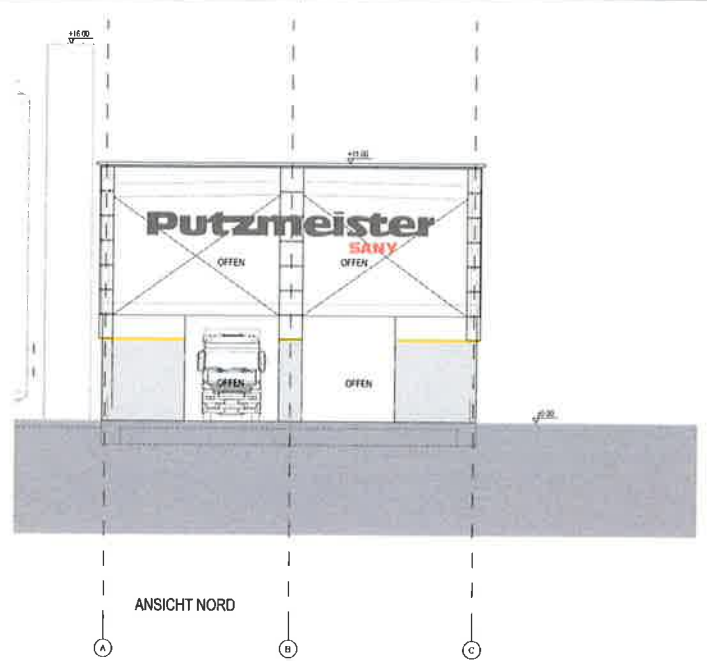


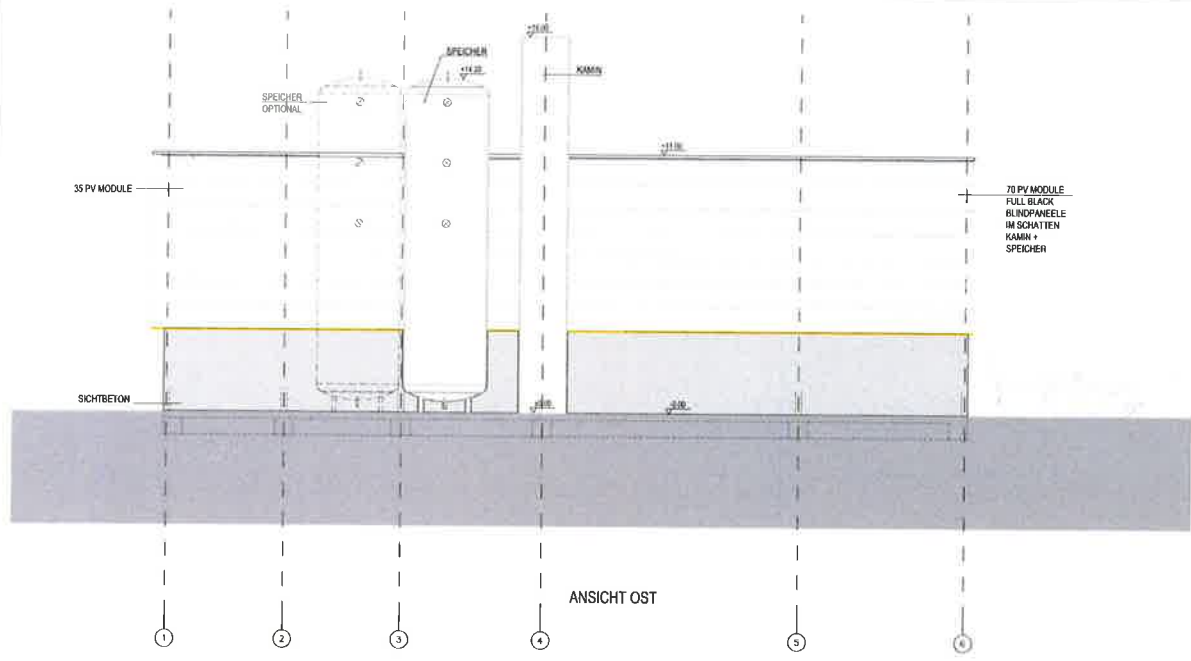

SACHVERSTÄNDIGER: *[Signature]*
 ARCHITEKT: *[Signature]*

FFB-EFH $\pm 0.00 = 397.25$

Baugrunderwerb: PUTZMEISTER CONCRETE PUMPS GMBH FbL Nr. 3073 Max-Eyth-Str. 10, 72631 Aichtal		 www.putzmeister-pumps.de Am Hohenberg 22 72631 Aichtal +49 (0) 71 51 90 34 50 info@putzmeister-pumps.de www.putzmeister-pumps.de
Projekt-Nr.: 5402.0.0	Projekt: NEUBAU HEIZZENTRALE	
SCHNITT A-A / B - B ANSICHT NORD U. OST		004
Maßstab: 1:100	Gezeichnet: ME Geprüft:	
	Datum: 09/03/2023 Unterschrift:	

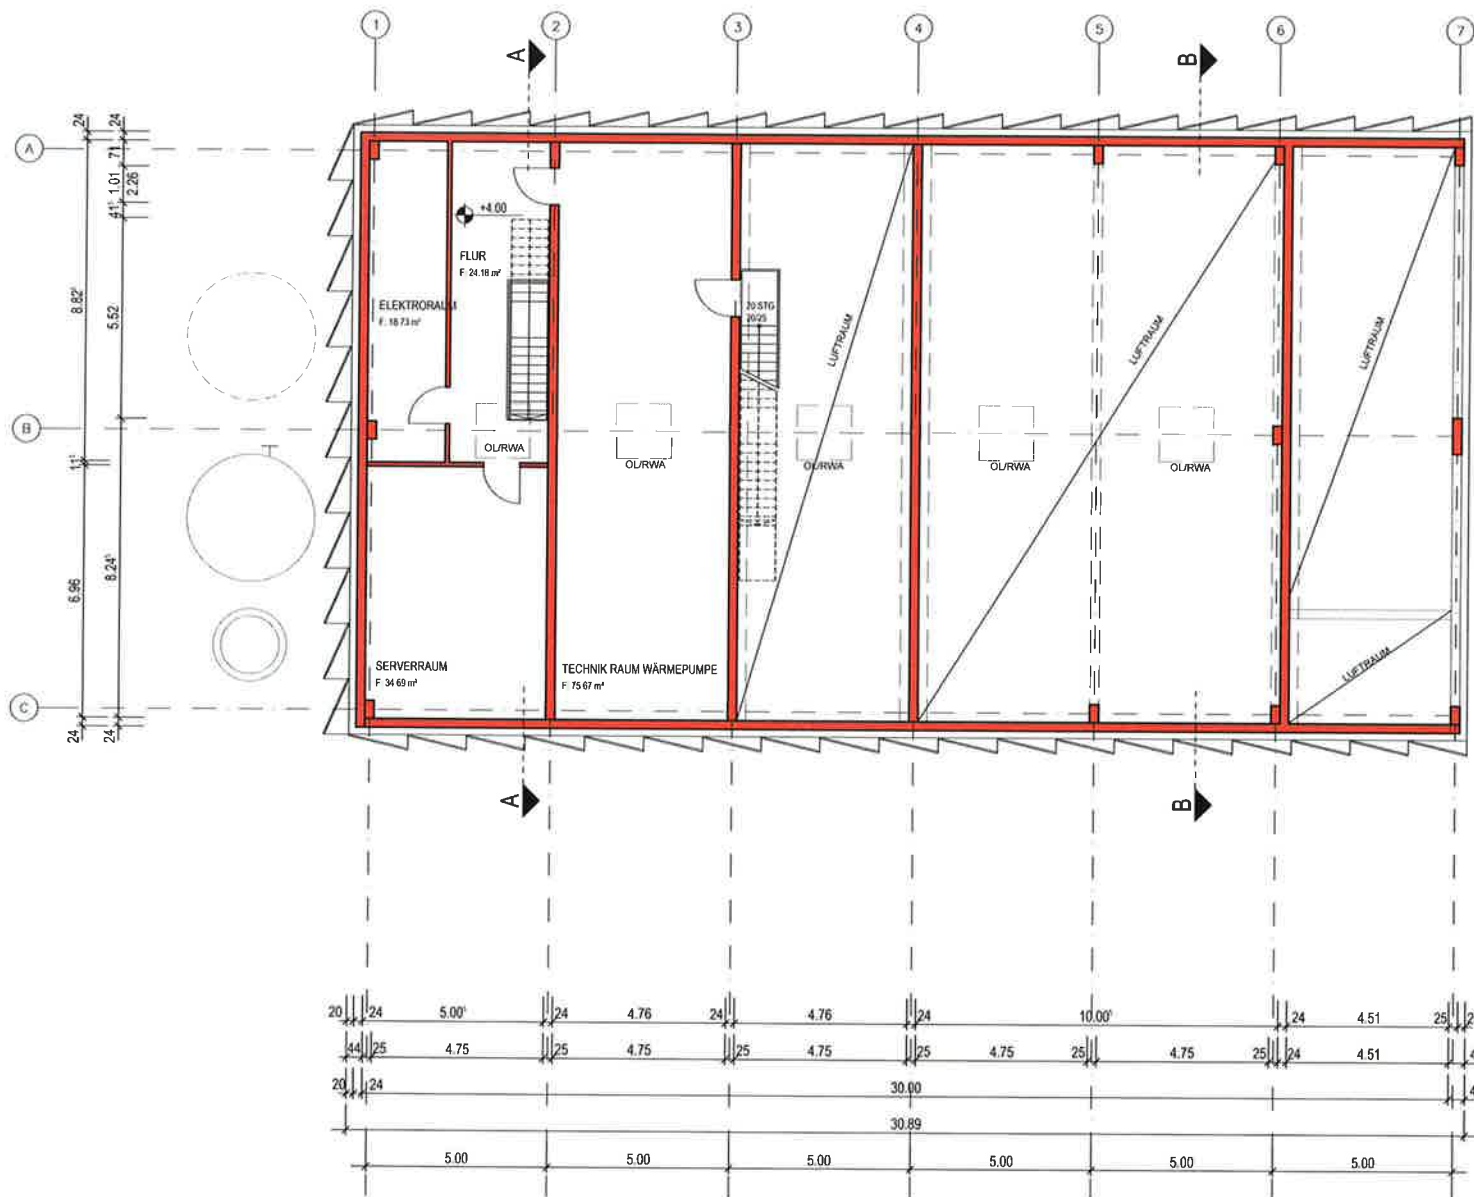

LEGENDE

- BESTAND
- NEU
- ABRUCH

BAUHERR: *Stefan Fink*

ARCHITEKT: *Hei/*

FFB=EFH $\pm 0.00 = 394.20$

Baugrunderstück: PUTZMEISTER CONCRETE PUMPS GMBH Flst. Nr. 3073 Max-Eyth-Str. 10, 72631 Aichtal		www.p.gmbh, aichtal.de am plan und stellen groß Am Max-Eyth-Str. 10 72631 Aichtal +49 7141 99 34 50 info@maxplan-gmbh.de www.maxplan-gmbh.de
Projekt-Nr.: 5402.0.0	Projekt: NEUBAU HEIZZENTRALE	
GRUNDRISS OBERGESCHOSS		002
Maßstab: 1:100	Gezeichnet: bo Geprüft:	
Datum: 10/01/2024		Format: A2
Datum:		Unterschr.

