


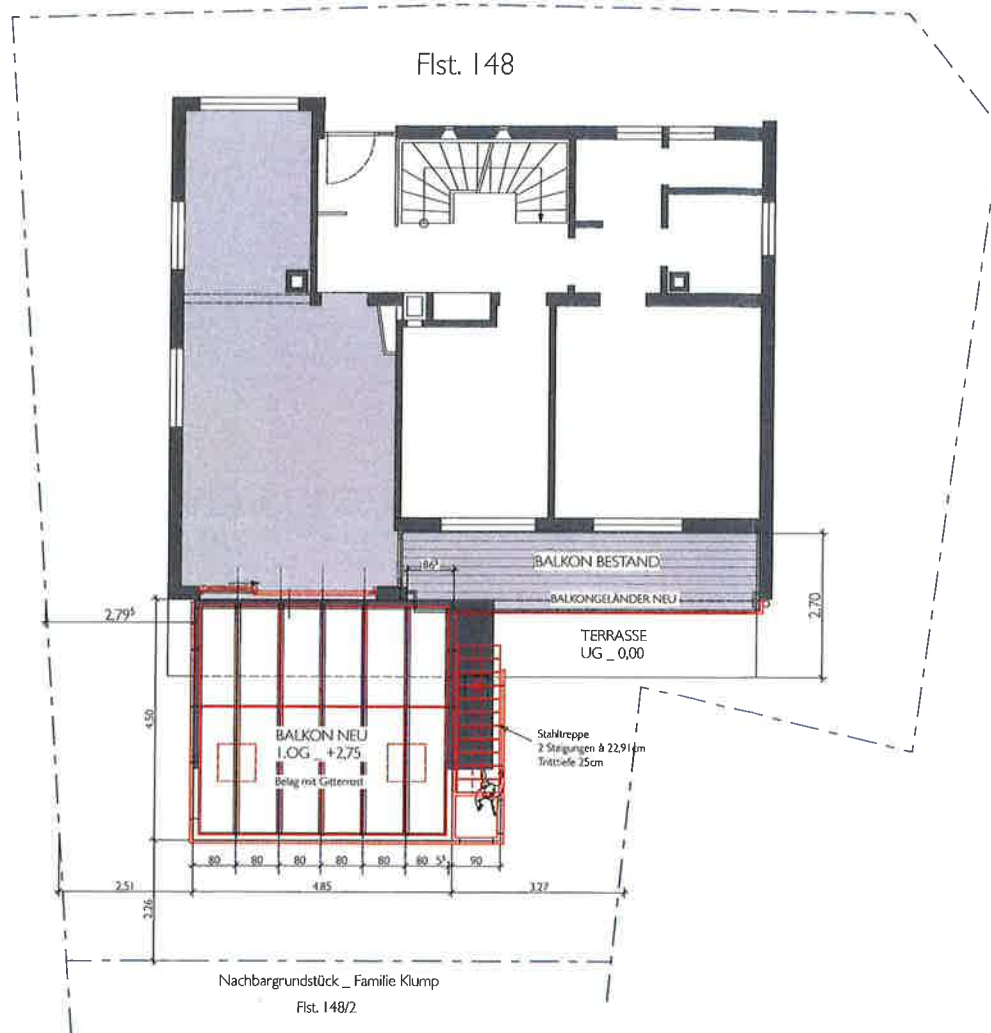

BAUVORHABEN

**Anbau Balkon 1.OG
mit Gartenzugang**

BAUGRUNDSTÜCK

Flst.-Nr. 148/1
Pfarrgarten 12
72631 Aichtal

BAUHERR

PLANINHALT


Grundriss I.OG

DATUM


20.01.2021

MASSSTAB

1:100

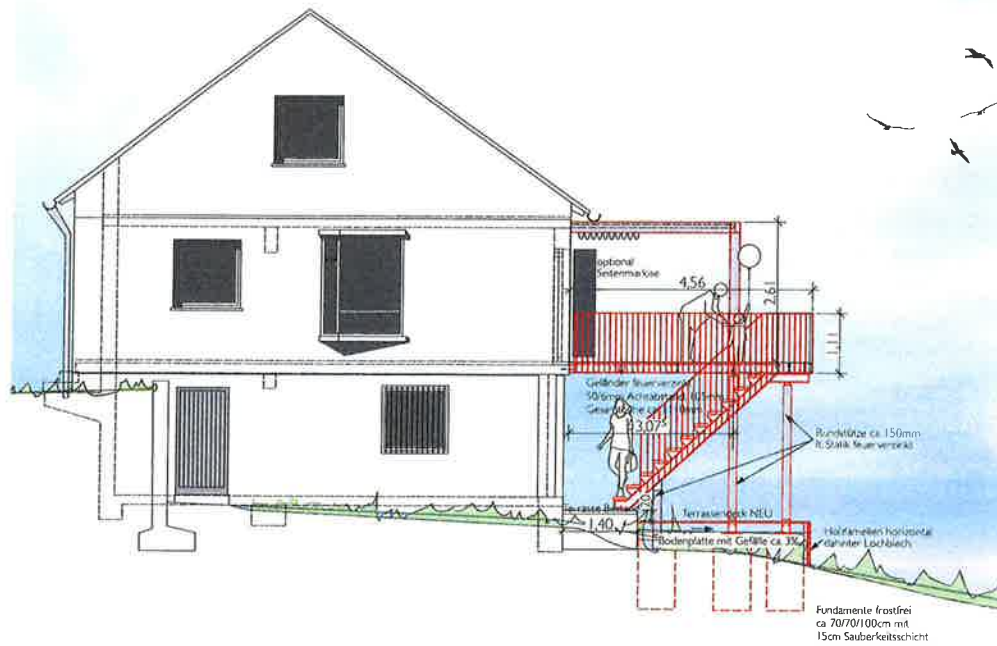

Ansicht Süd-West

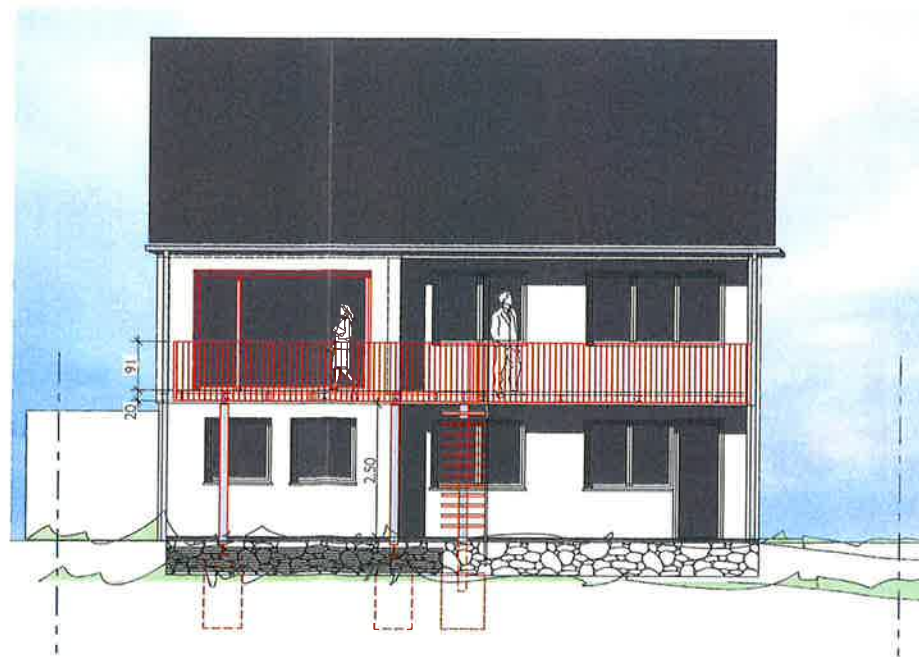

Ansicht Süd-Ost

BAUVORHABEN

**Anbau Balkon 1.OG
mit Gartenzugang**

BAUGRUNDSTÜCK

Fist.-Nr. 148/1
Pfarrgarten 12
72631 Aichtal

BAUHERR

PLANINHALT

Ansichten

DATUM

20.01.2021

MASSSTAB

1:100