


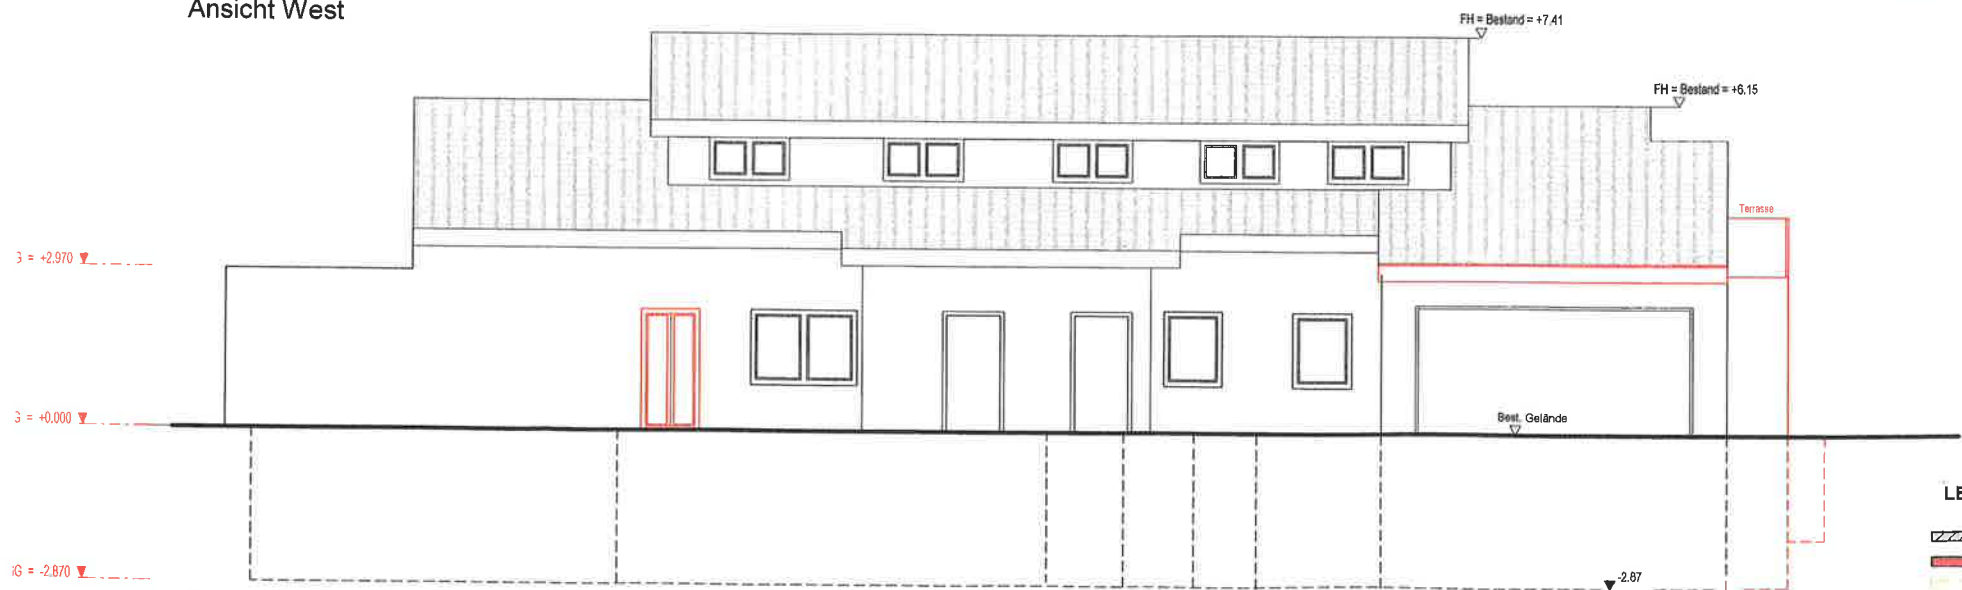

Ansicht West



Ansicht Ost

LEGENDE

- Bestand
- Neu
- Abbruch

Projekt:

Projekt: Umbau und energetische Sanierung eines
Mehrfamilienhauses

Albblickweg 6, 72631 Aichtal

Bauherr:

Plan: **Ansicht West, Ansicht Ost**

Plan-Nr.: 04

Format: DIN A3


Maßstab 1 : 100

Datum 22.02.2021


1 DG = +2.970

0 EG = +0.000

-1 GG = -2.870

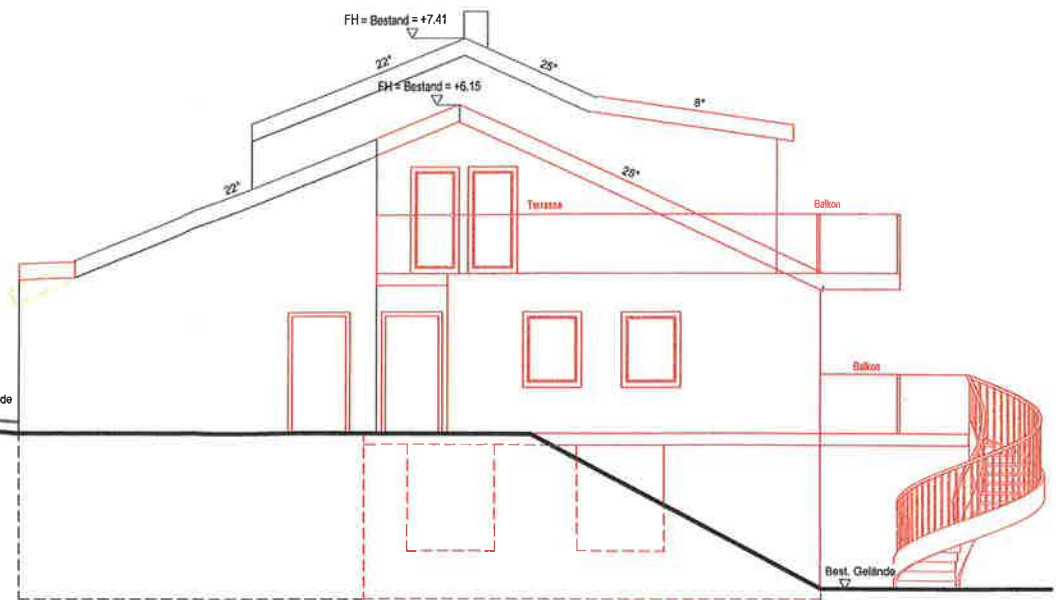

Ansicht Nord

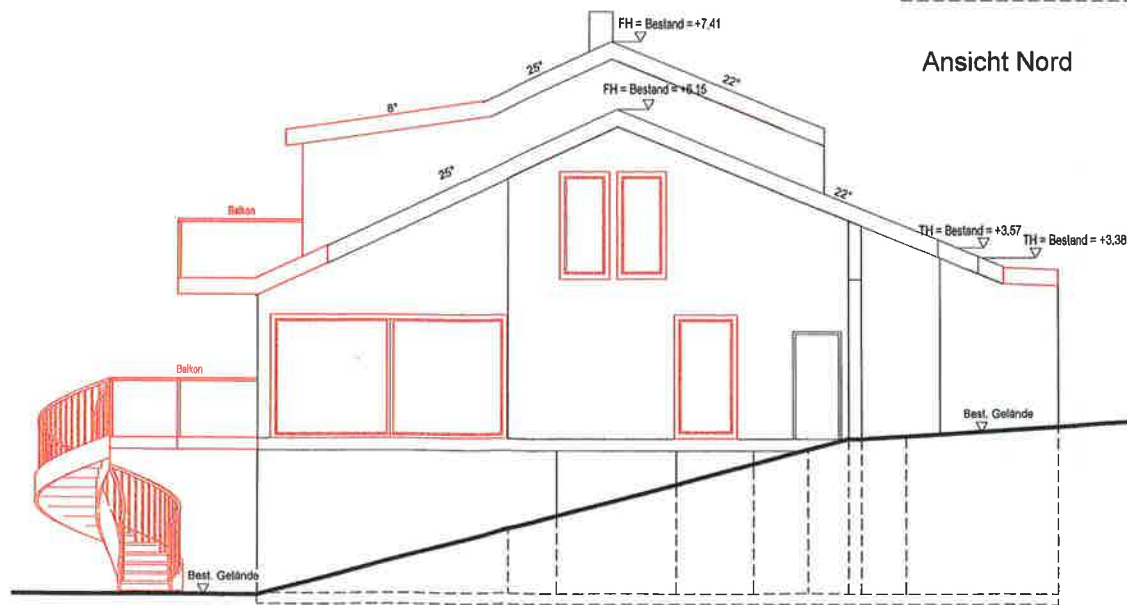

Ansicht Süd

LEGENDE

- Bestand
- Neu
- Abbruch

Projekt:

Projekt: Umbau und energetische Sanierung eines Mehrfamilienhauses

Altblickweg 6, 72631 Aichtal

Bauherr:


Plan: **Ansicht Nord, Ansicht Süd**

Plan-Nr.: 05

Format: DIN A3

Maßstab 1 : 100

Datum 22.02.2021

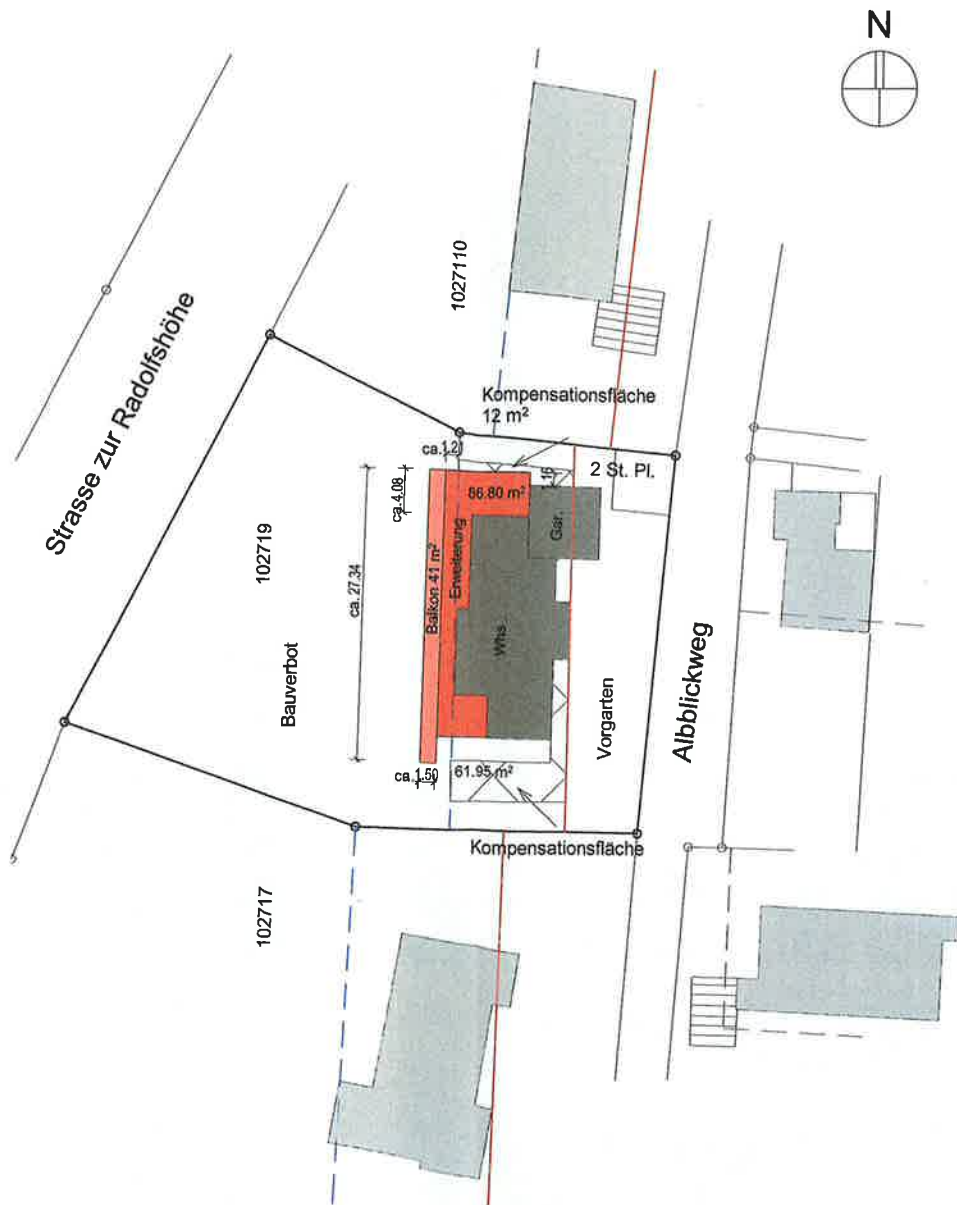

- Bebaute Fläche
- außerhalb der Baugrenzen = ca. 73.95m²
- Kompensationsfläche = 61.95 + 12 = 73.95 m²

Projekt:		
Projekt: Umbau und energetische Sanierung eines Mehrfamilienhauses		
Albblickweg 6, 72631 Aichtal		
Bauherr:		
Plan:	Lageplanskizze	Plan-Nr.: 06
Format: DIN A3	Maßstab 1 : 500	Datum 22.02.2020