


Landkreis: Esslingen
Gemeinde: Aichtal
Gemarkung: Grötzingen

LAGEPLAN

zeichnerischer Teil zum Bauantrag gemäß §4 LBOVVO

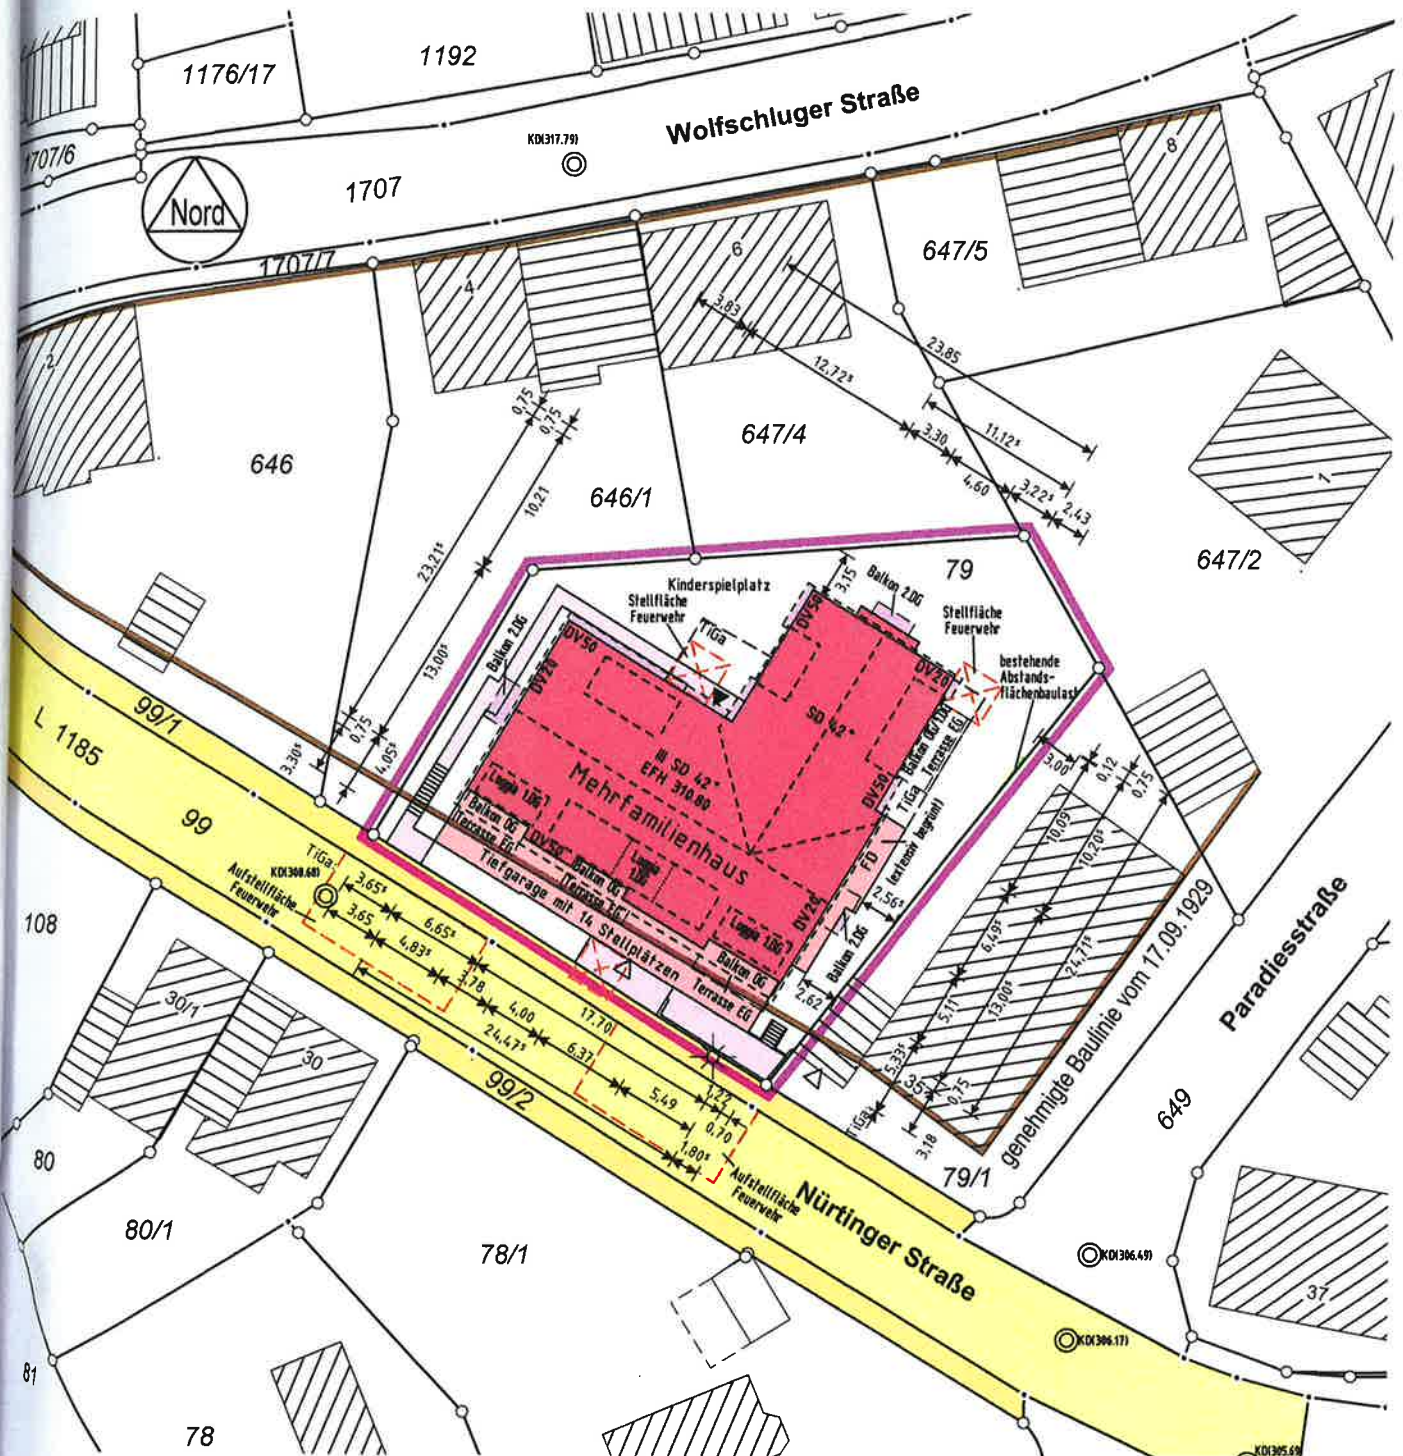

Maßstab 1:500

0 10 20 Meter

Nürtingen, 12.02.2020

Leitungen im Baugrundstück sind nicht dargestellt.
Eingeklammerte Höhenangaben wurden örtlich
ermittelt und beziehen sich auf NN-Höhen.

Projektbezeichnung: 2020063