


Stadt Aichtal

Gemarkung Grötzingen

Nord

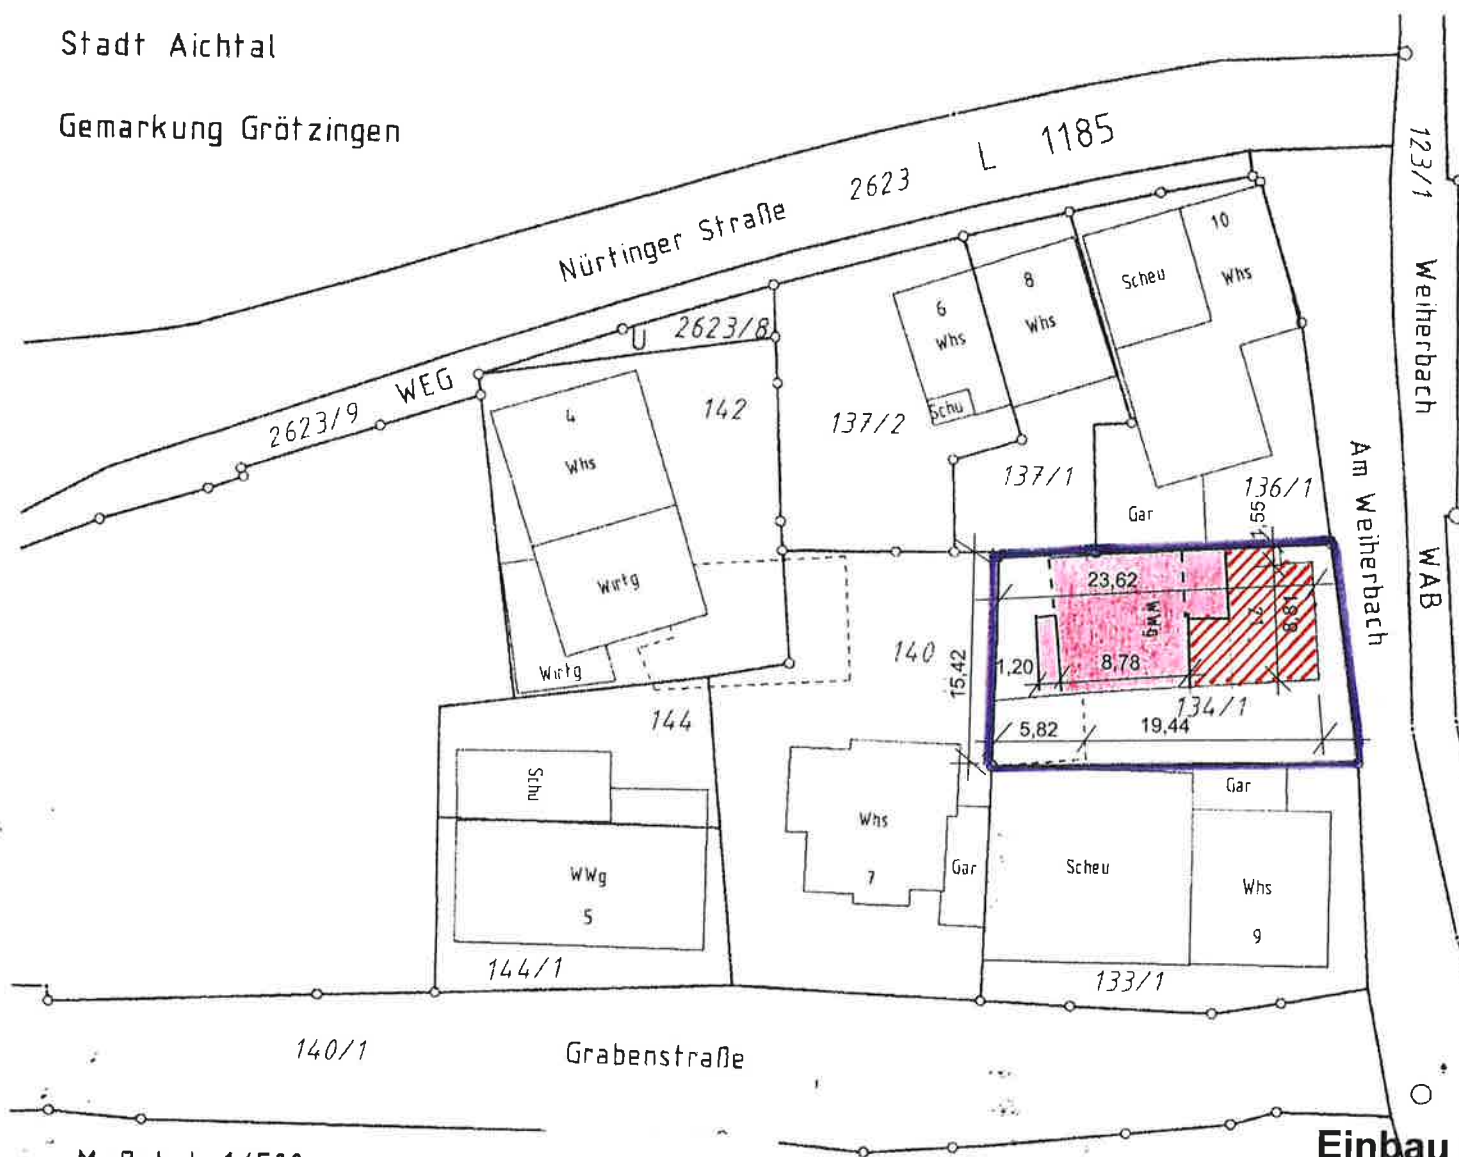

Maßstab 1/500
Filderstadt, 15.03.2021

**Einbau von 2 Wohnungen
in ein landwirtschaftl. Gebäude
Lageplanskizze M. 1:500**


Grundlage: ALK Geoinformation LRA Esslingen



**Einbau von 2 Wohnungen in ein landwirtschaftliches Gebäude
Am Weiherbach 21 Aichtal-Grötzingen**

Ansicht Süd M. 1:100

Filderstadt 15.3 2021

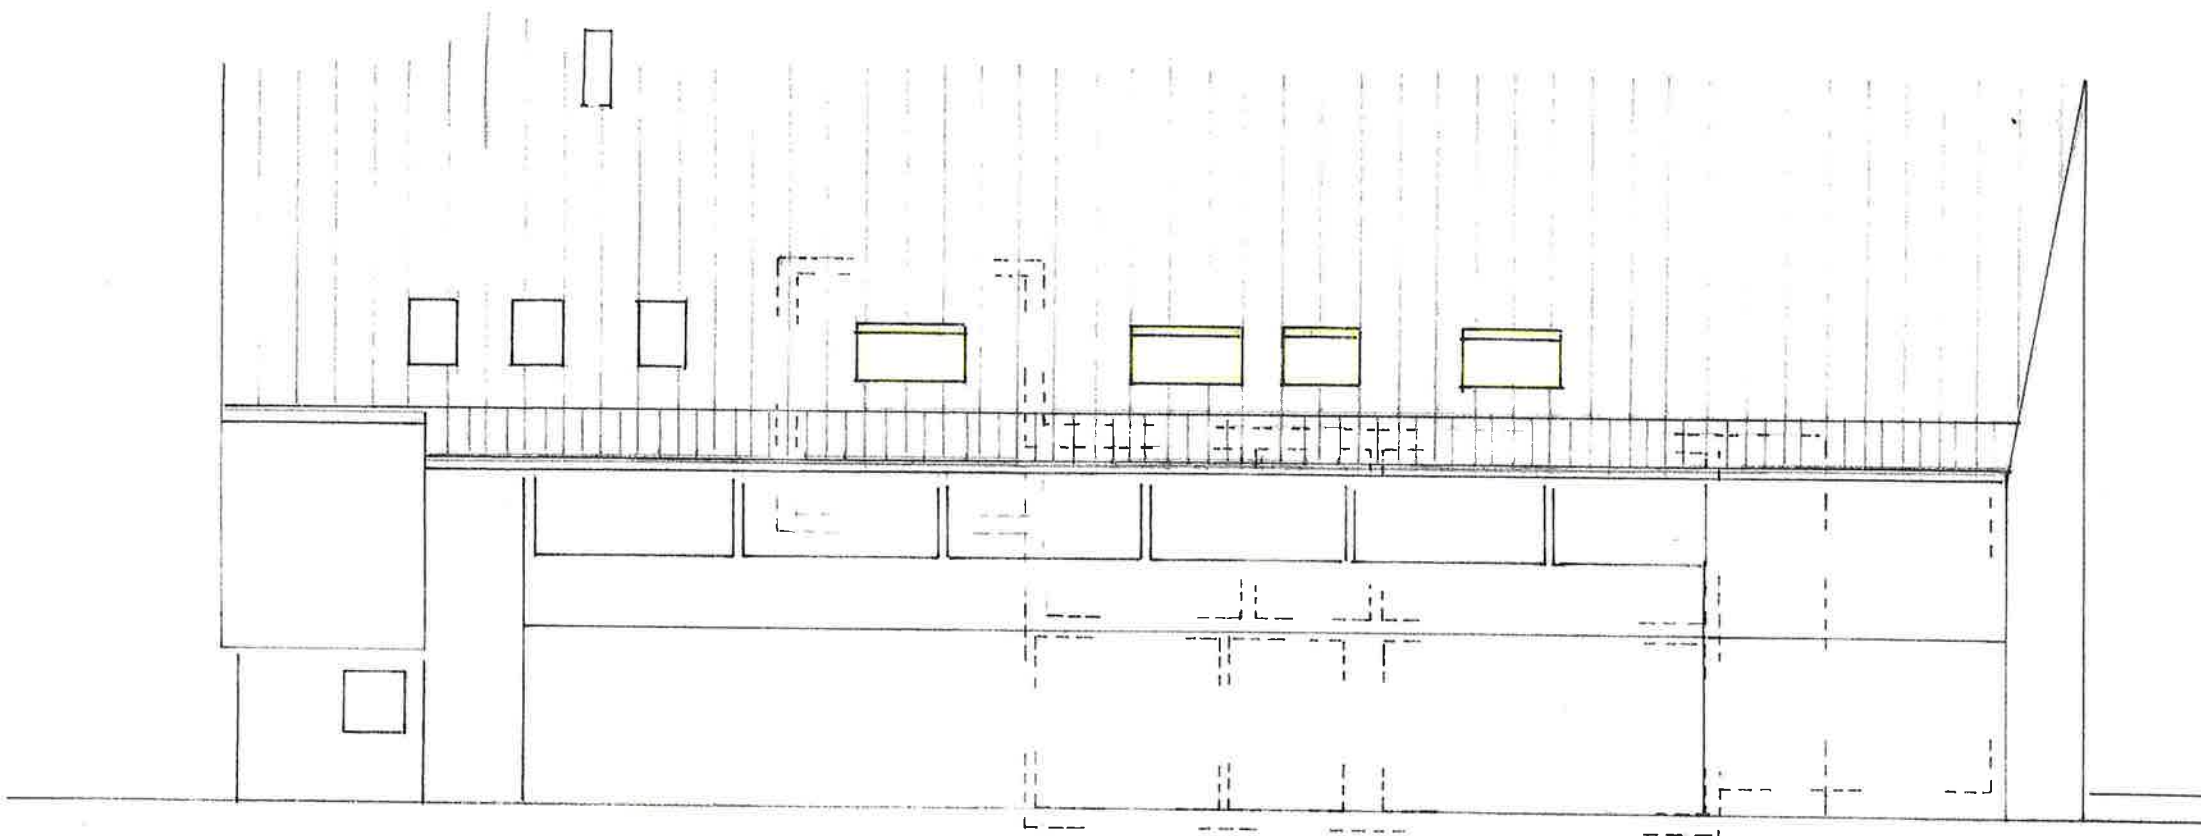

Umbau eines Wohnhauses. Am Weiherbach 21 Aichtal-Grötzingen
Ansicht Nord **M 1:100**

Filderstadt 15.3 2021