

Vermessungsverwaltung Baden-Württemberg

Landratsamt Esslingen
Vermessungsbehörde
Röntgenstraße 16 - 18
73730 Esslingen am Neckar

Flurstück: 2650/8
Flur: Aichtal
Gemarkung: Aichtal

Gemeinde: Aichtal
Kreis: Esslingen
Regierungsbezirk: Stuttgart


Auszug aus dem Liegenschaftskataster

Liegenschaftskarte 1:2500

Stand vom: 11.01.2021



Maßstab 1:2500

 

Die Basisinformationen und Basisdaten des Liegenschaftskatasters unterliegen dem Verwendungsverbote nach § 2 Abs 3 und 4 des Vermessungsgesetzes vom 1. Juli 2004 (GBl. S. 469, 509), zuletzt geändert durch Gesetz vom 23. Februar 2017 (GBl. S. 99, 105). Sie dürfen vom Empfänger nur für den Zweck verwendet werden, zu dem sie übermittelt worden sind. Eine Verwendung für andere Zwecke ist nur zulässig, wenn die Vermessungsbehörde eingewilligt hat.

geplante Anlagen auf Nachbargrundstück

Legende:

- Baugrundstück
- vorhandene Anlagen
- vorhandene Verkehrsflächen
- geplante Anlagen auf dem Baugrundstück

Koordinaten Mastmittelpunkt

Länge (Ost) : 9° 13' 21.9216"
Breite (Nord): 48° 37' 2.064"
Geländehöhe ü. NN: 358,59 m

Katasterplan

M 1 : 2500 / DIN A3

Bestätigung über die Richtigkeit dieser Planung

Bauf: _____

Datum: _____

Standortname: 1934090 - Aichtal Brücke

Planbezeichnung: Katasterplan

Bauort:
Flurstück: 2650/8
Gemarkung: Aichtal
72631 Aichtal

Bauvorhaben:
**Neubau eines 40,35 m Stahlgittermast sowie
Outdoor-Technik auf Stahlkonsole zwischen den
Mastfundamenten**

Gezeichnet: Engel
Bearbeitet: Klein

Datum: 13.04.2021
Index:


Maßstab: 1:2500

Planungsstatus:
Genehmigungsplan

Dateiname:
Genehmigungsplan_2021.04.13_1934090-Aichtal Brücke-SW5582.dwg

Blatt Nr.

1

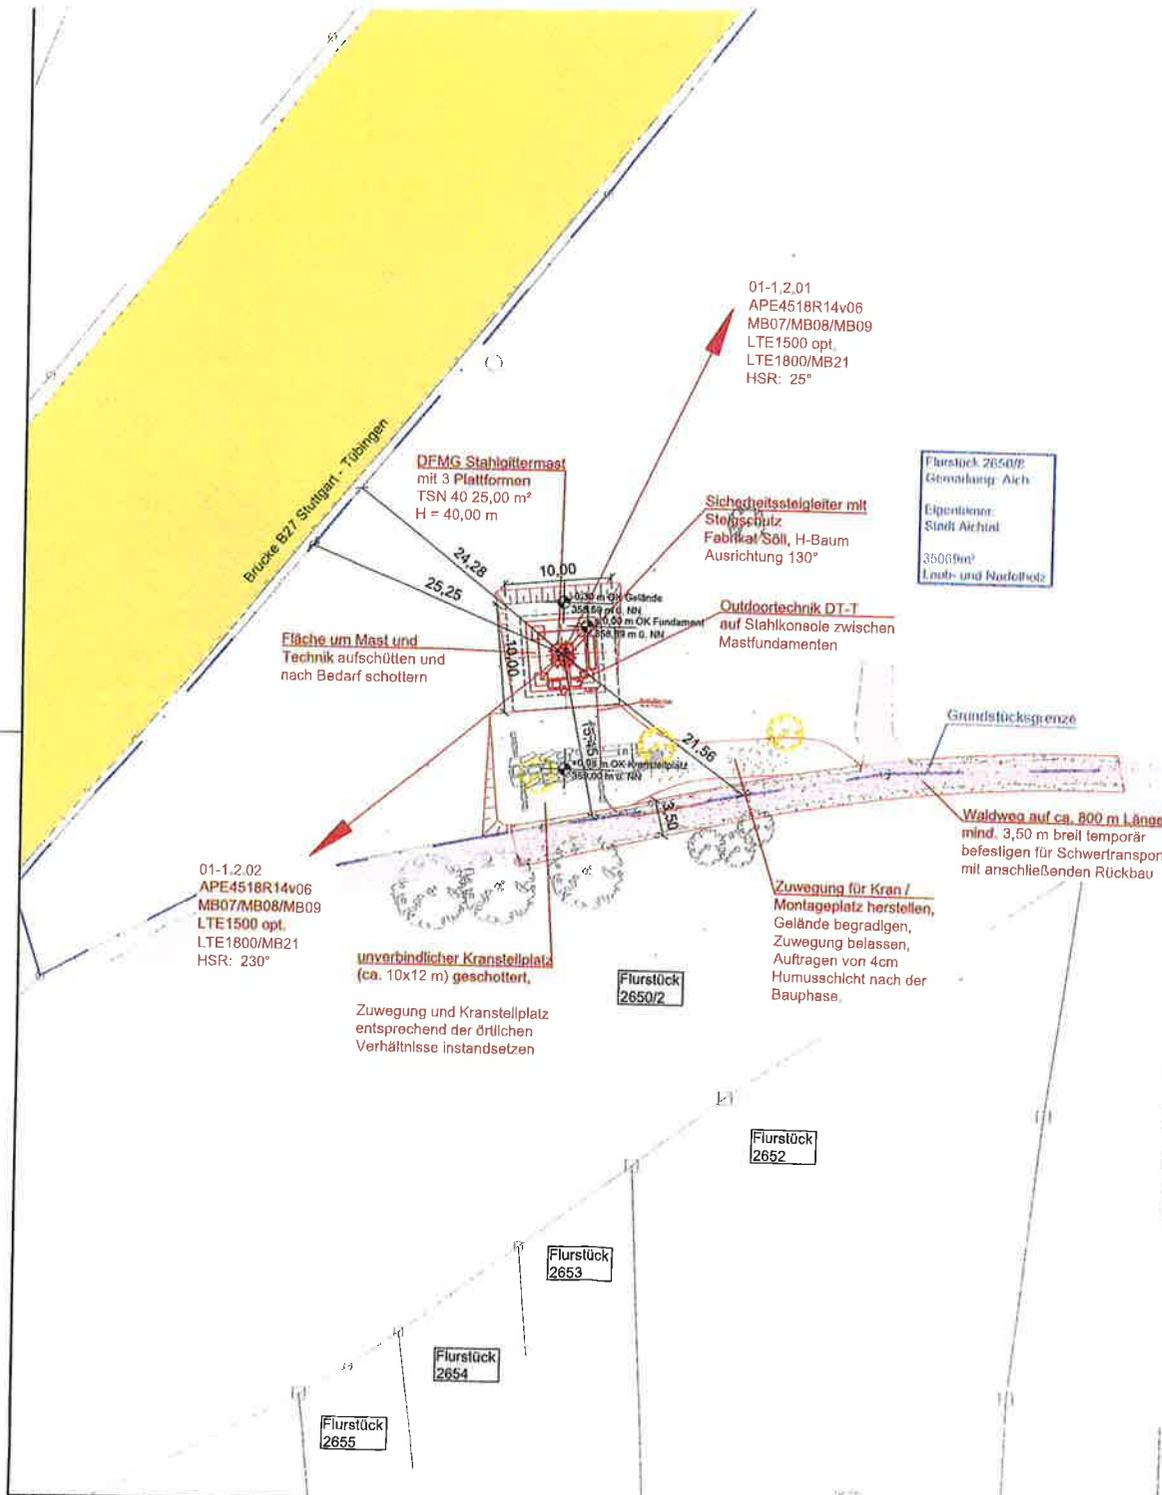

geplante Anlagen auf Nachbargrundstück

Legende:

Baugrundstück

vorhandene Anlagen

vorhandene Verkehrsflächen

geplante Anlagen auf dem Baugrundstück

Koordinaten Mastmittelpunkt

Länge (Ost) : 9° 13' 21.9216"

Breite (Nord): 48° 37' 2.064"

Geländehöhe ü. NN: 358,59 m

Lageplan
M 1 : 500 / DIN A3

Bestätigung über die Richtigkeit dieser Planung

Bauher,

Datum,

Standortname: 1934090 - Aichtal Brücke

Planbezeichnung: Lageplan

Bauort:

Flurstück: 2650/8
Gemarkung: Alch
72631 Aichtal

Bauvorhaben:

Neubau eines 40,35 m Stahlgittermast sowie
Outdoor-technik auf Stahlkonsole zwischen den
Mastfundamenten

Gezeichnet: Engel
Bearbeitet: Klein

Datum: 13.04.2021
Index:

Maßstab: 1:500

Planungsstatus:


Datename:

Genehmigungsplan


Genehmigungsplan_2021.04.13_1934090-Aichtal Brücke-SW5582.dwg

Blatt Nr.

2

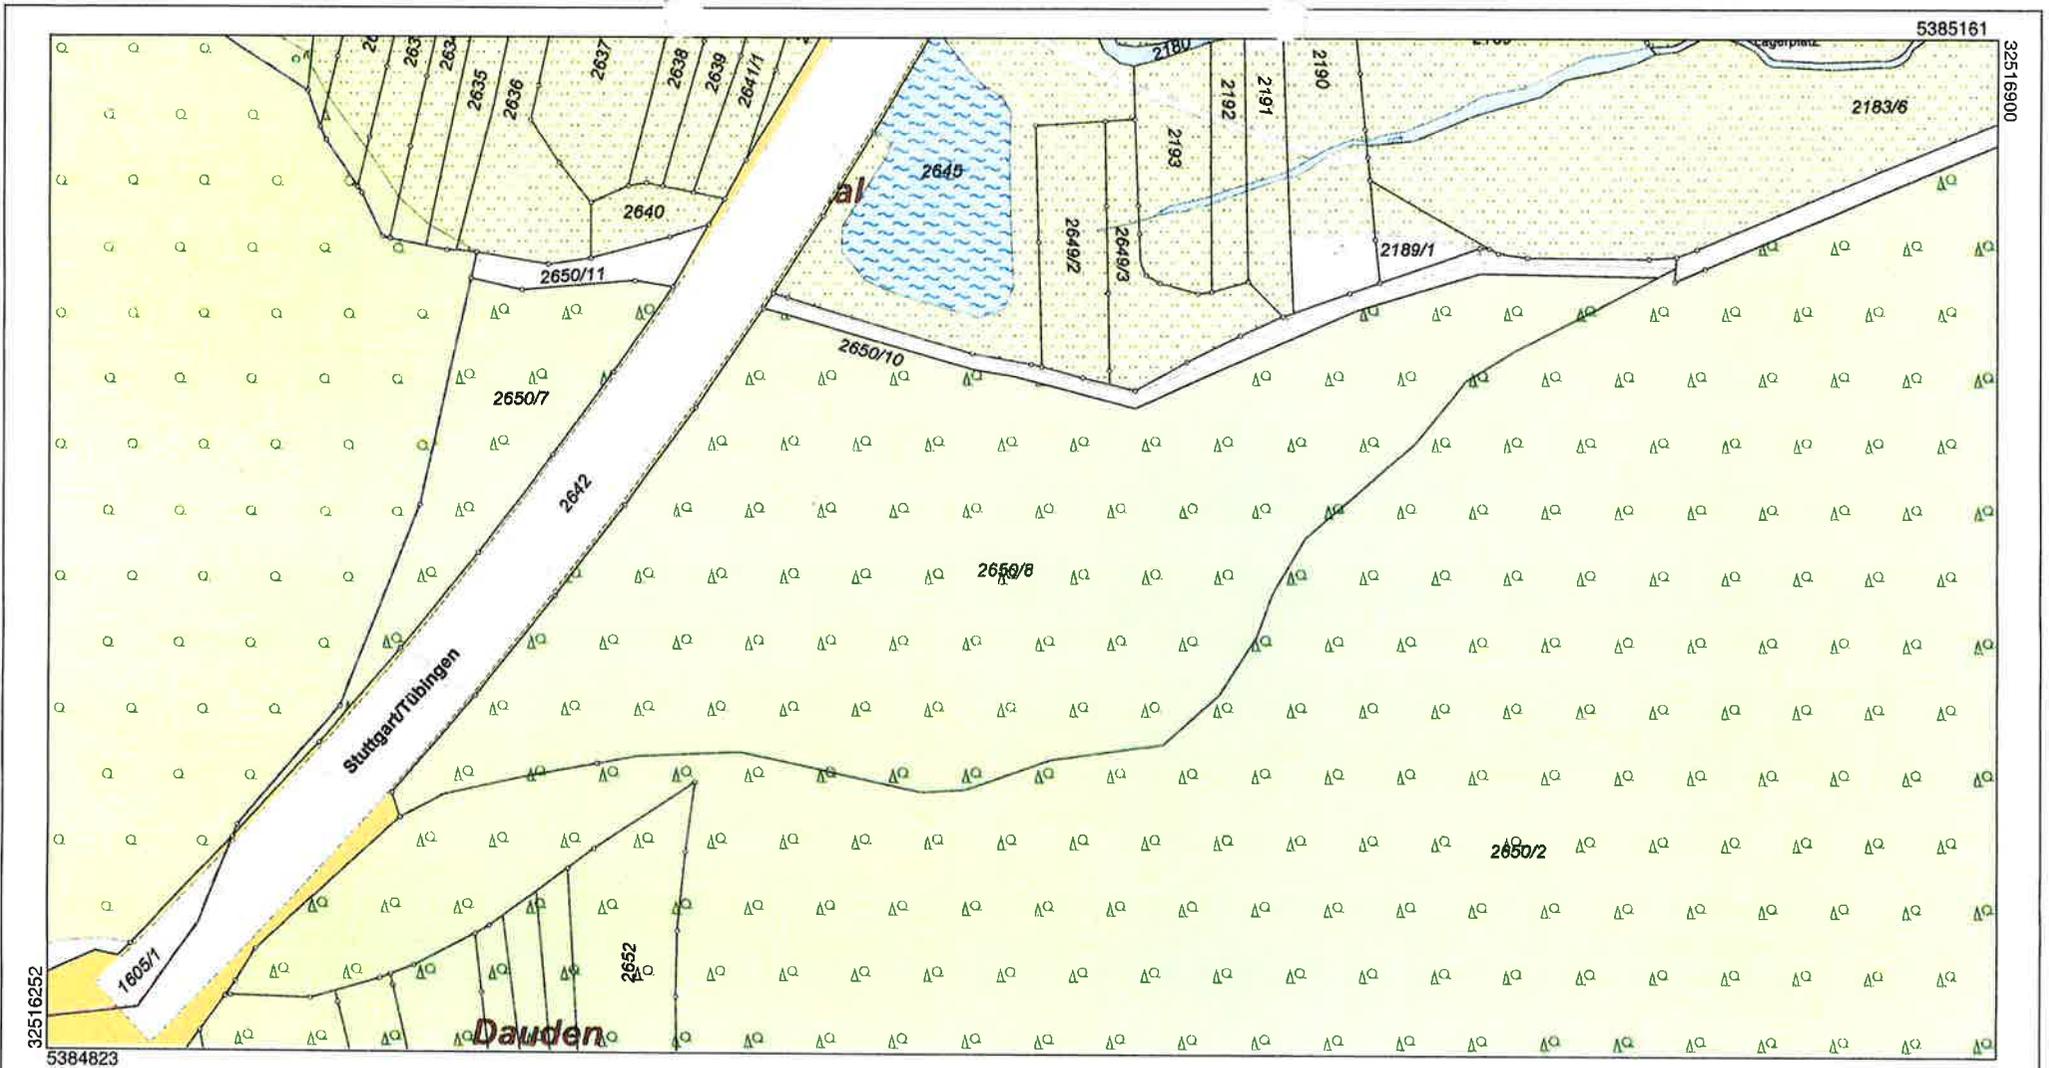

Maßstab 1:2500

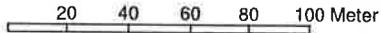

Die Basisinformationen und Basisdaten des Liegenschaftskatasters unterliegen dem Verwendungsvorbehalt nach § 2 Abs. 3 und 4 des Vermessungsgesetzes vom 1. Juli 2004 (GBl. S. 469, 509), zuletzt geändert durch Gesetz vom 23. Februar 2017 (GBl. S. 99, 105). Sie dürfen vom Empfänger nur für den Zweck verwendet werden, zu dem sie übermittelt worden sind. Eine Verwendung für andere Zwecke ist nur zulässig, wenn die Vermessungsbehörde eingewilligt hat.

Vermessungsverwaltung Baden-Württemberg

**Landratsamt Esslingen
Vermessungsbehörde
Röntgenstraße 16 - 18
73730 Esslingen am Neckar**

**Auszug aus dem
Liegenschaftskataster
Liegenschaftskarte 1:2500**

Stand vom: 11.01.2021

Flurstück: 2650/8
Flur:
Gemarkung: Aich


Gemeinde: Aichtal
Kreis: Esslingen
Regierungsbezirk: Stuttgart

Koordinaten Mastmittelpunkt

Länge (Ost) : 9° 13' 21.9216"

Breite (Nord): 48° 37' 2.064"

Geländehöhe ü. NN: 358,59 m

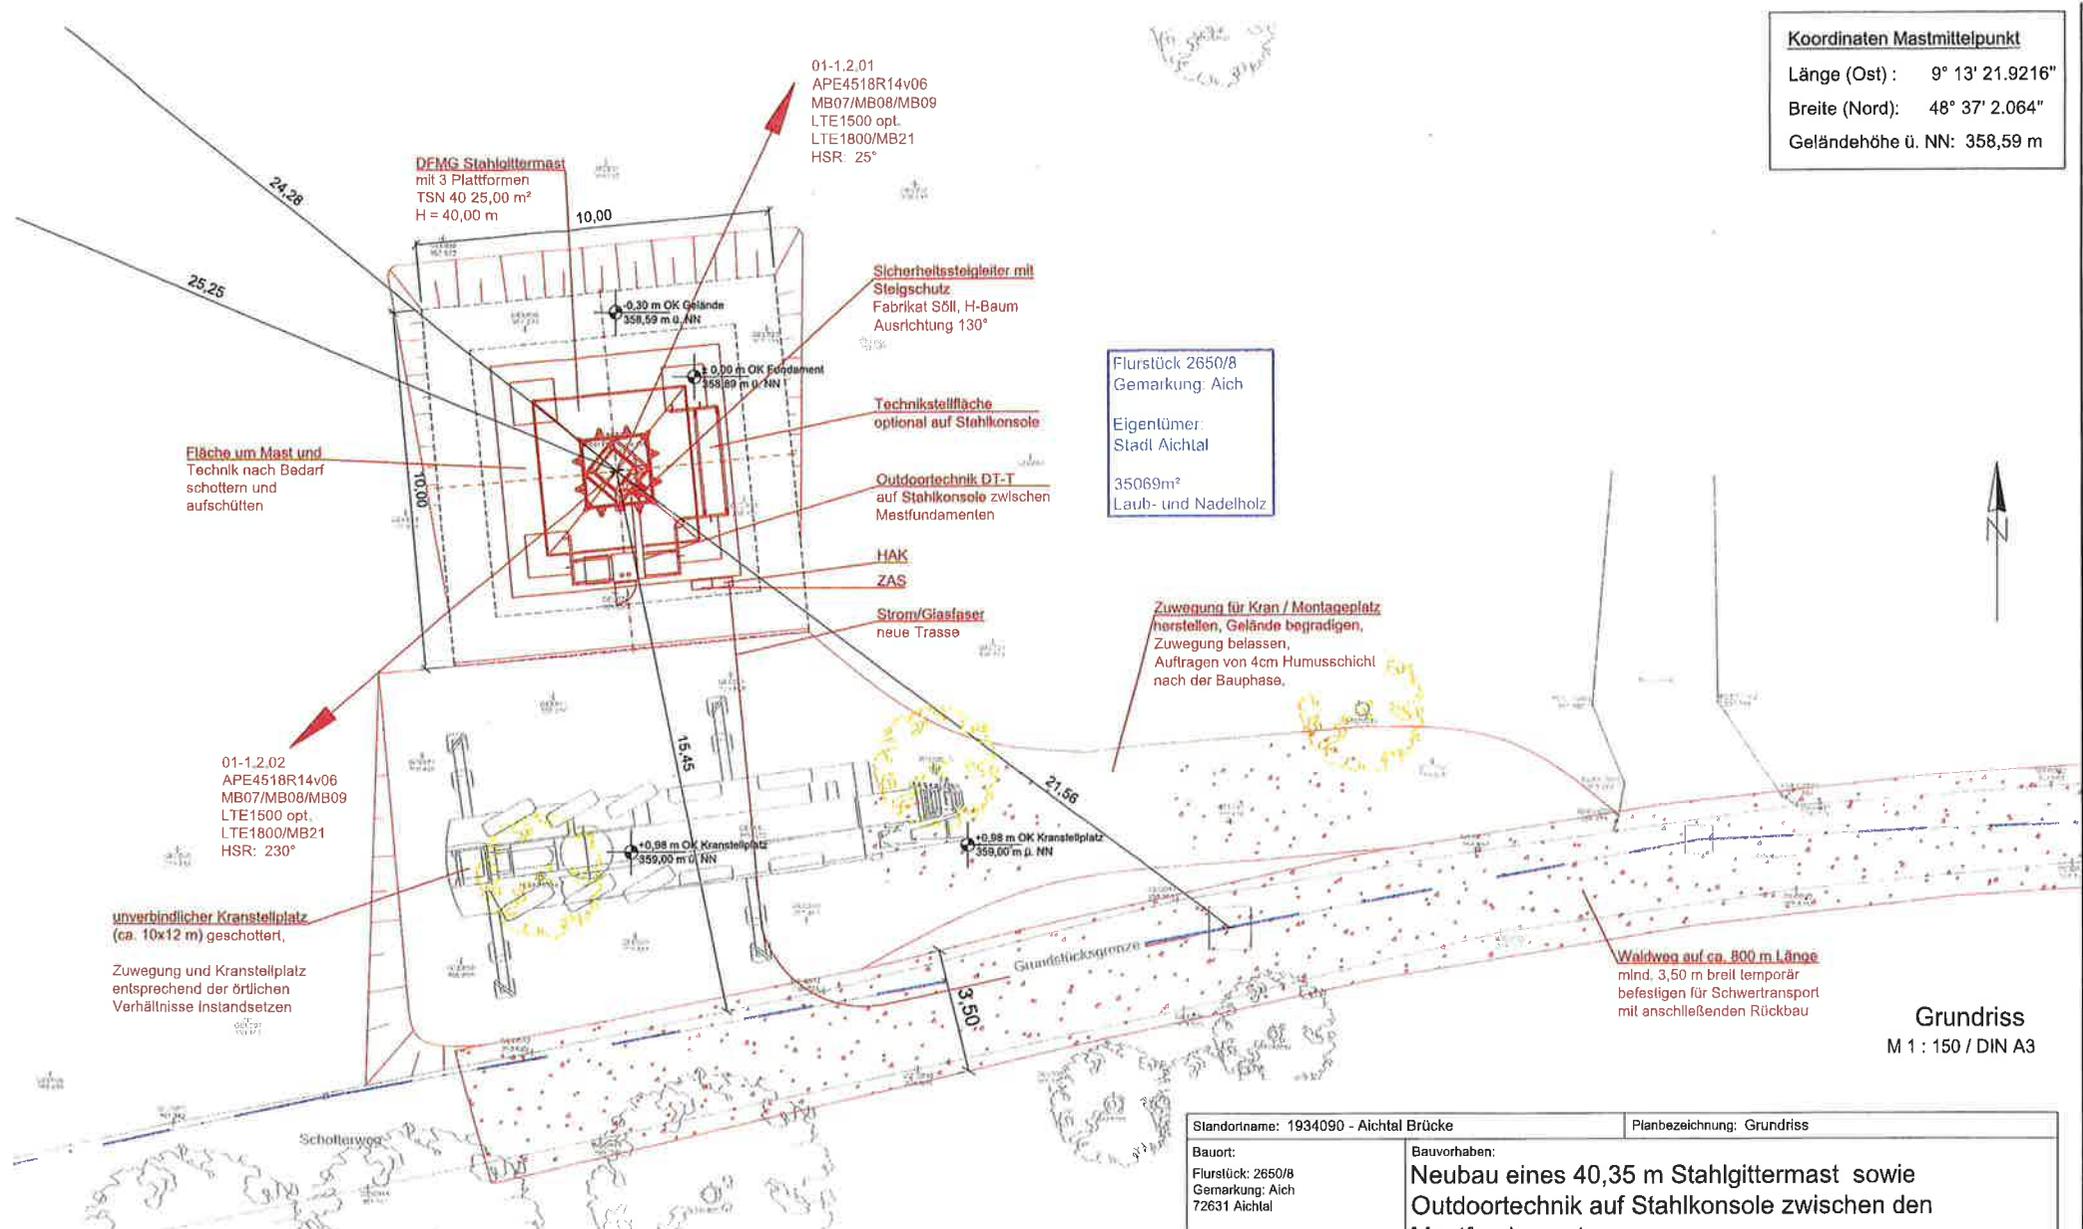


Flurstück 2650/8
Gemarkung: Aich
Eigentümer:
Stadt Aichtal
35069m²
Laub- und Nadelholz

Grundriss
M 1 : 150 / DIN A3

Standortname: 1934090 - Aichtal Brücke		Planbezeichnung: Grundriss	
Bauort: Flurstück: 2650/8 Gemarkung: Aich 72631 Aichtal		Bauvorhaben: Neubau eines 40,35 m Stahlgittermast sowie Outdoortechnik auf Stahlkonsole zwischen den Mastfundamenten	
Gezeichnet: Engel		Bearbeitet: Klein	
Datum: 13.04.2021		Index:	
Maßstab: 1:150		Blatt Nr.	
Planungsstatus: Genehmigungsplan		Dateiname: Genehmigungsplan_2021.04.13_1934090-Aichtal Brücke-SW5562.dwg	
Datum, Unterschrift		Datum, Unterschrift	
		3	


Bestätigung über die Richtigkeit dieser Planung	
Bauherr:	Entwurfsverfasser:
	28.04.2021
Datum, Unterschrift	Datum, Unterschrift

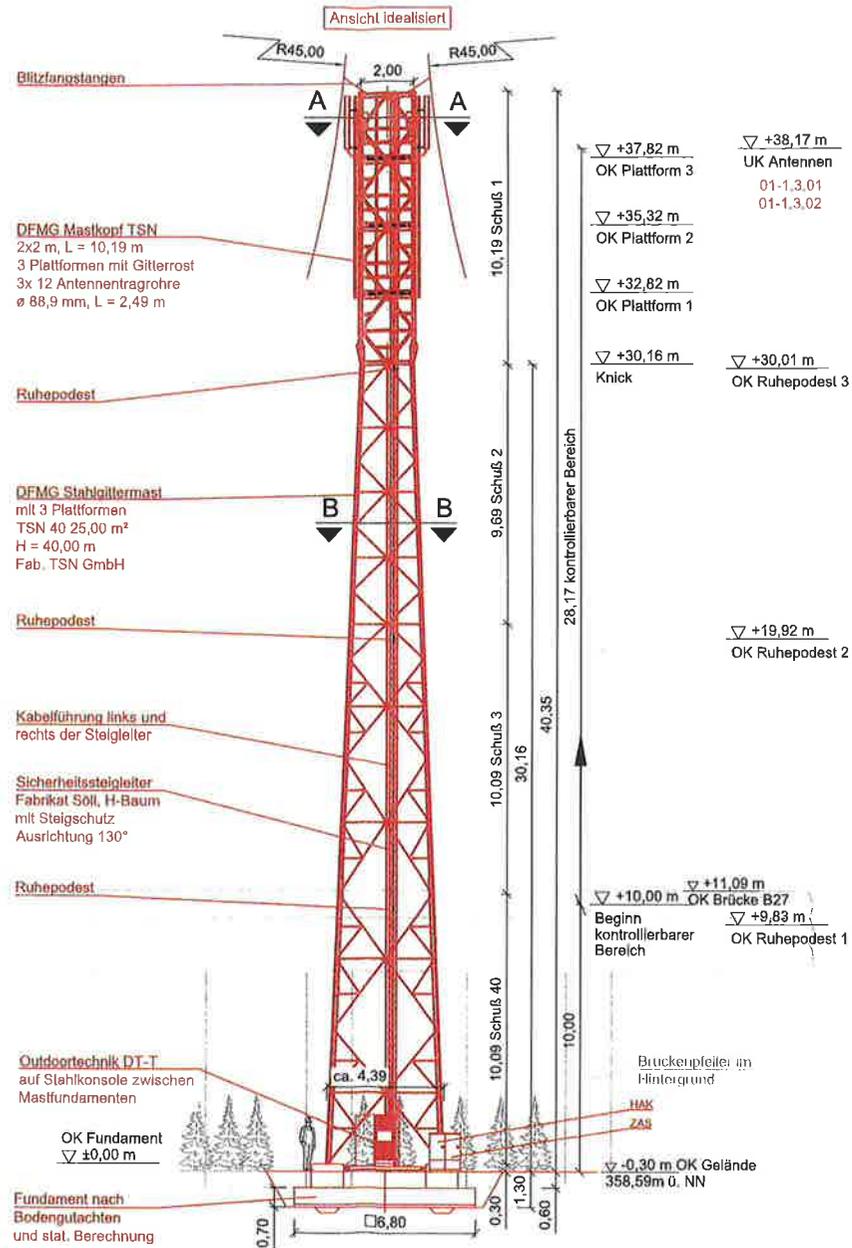

Ansicht von Süden
M 1 : 200 / DIN A3

Bestätigung über die Richtigkeit dieser Planung	
Bauherr:	
Datum, Ur	
Standortname: 1934090 - Aichtal Brücke	Planbezeichnung: Ansicht von Süden
Bauort: Flurstück: 2650/8 Gemarkung: Aichtal 72631 Aichtal	Bauvorhaben: Neubau eines 40,35 m Stahlgittermast sowie Outdoor-technik auf Stahlkonsole zwischen den Mastfundamenten
OK Fundament ∇ ±0,00 m	Gezeichnet: Engel Bearbeitet: Klein
Fundament nach Bodengutachten und stat. Berechnung	Datum: 13.04.2021 Index:
Outdoor-technik DT-T auf Stahlkonsole zwischen Mastfundamenten	Maßstab: 1:200
OK Fundament ∇ ±0,00 m	Planungsstatus:
Fundament nach Bodengutachten und stat. Berechnung	Datelname:
OK Fundament ∇ ±0,00 m	Genehmigungsplan
Fundament nach Bodengutachten und stat. Berechnung	Genehmigungsplan_2021.04.13_1934090-Aichtal Brücke-SW5582.dwg
Fundament nach Bodengutachten und stat. Berechnung	Blatt Nr.
Fundament nach Bodengutachten und stat. Berechnung	4

Ansicht aus Süden Detail Antennen - RRU

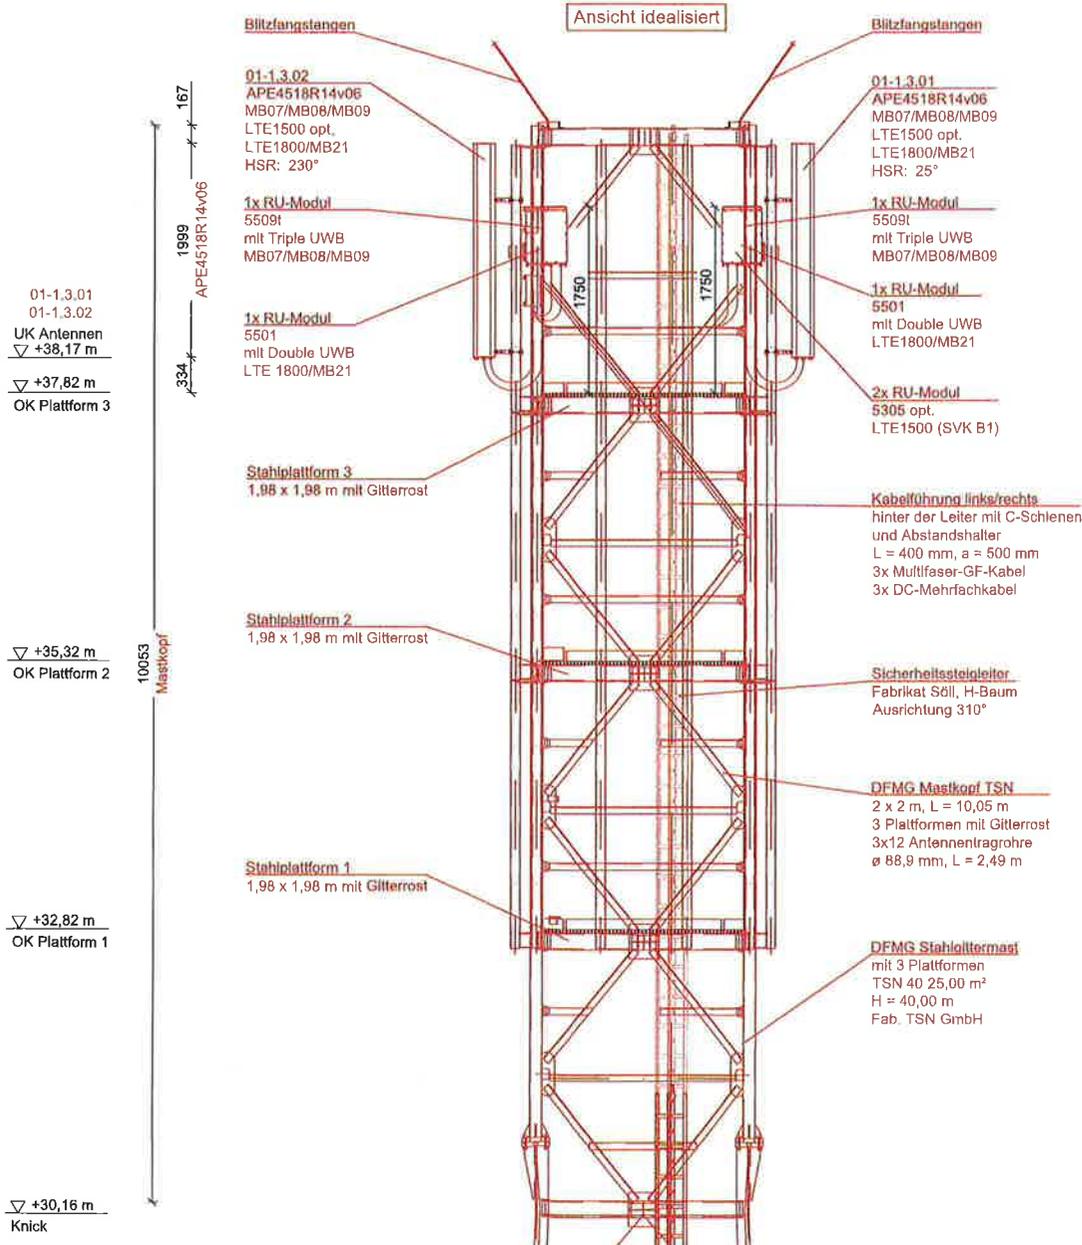

Detailansicht von Süden M 1 : 50 / DIN A3

Bestätigung über die Richtigkeit dieser Planung

Bauherr:

Datum, Untersc

Standortname: 1934090 - Aichtal Brücke

Planbezeichnung: Detailansicht von Süden

Bauort:
Flurstück: 2650/8
Gemarkung: Aich
72831 Aichtal

Bauvorhaben:

**Neubau eines 40,35 m Stahlgittermast sowie
Outdoortechnik auf Stahlkonsole zwischen den
Mastfundamenten**

Gezeichnet: Engel
Bearbeitet: Klein

Datum: 13.04.2021
Index:


Maßstab: 1:50

Planungsstatus:
Genehmigungsplan

Dateiname:
Genehmigungsplan_2021.04.13_1934090-Aichtal Brücke-SW6582.dwg

Blatt Nr.

5

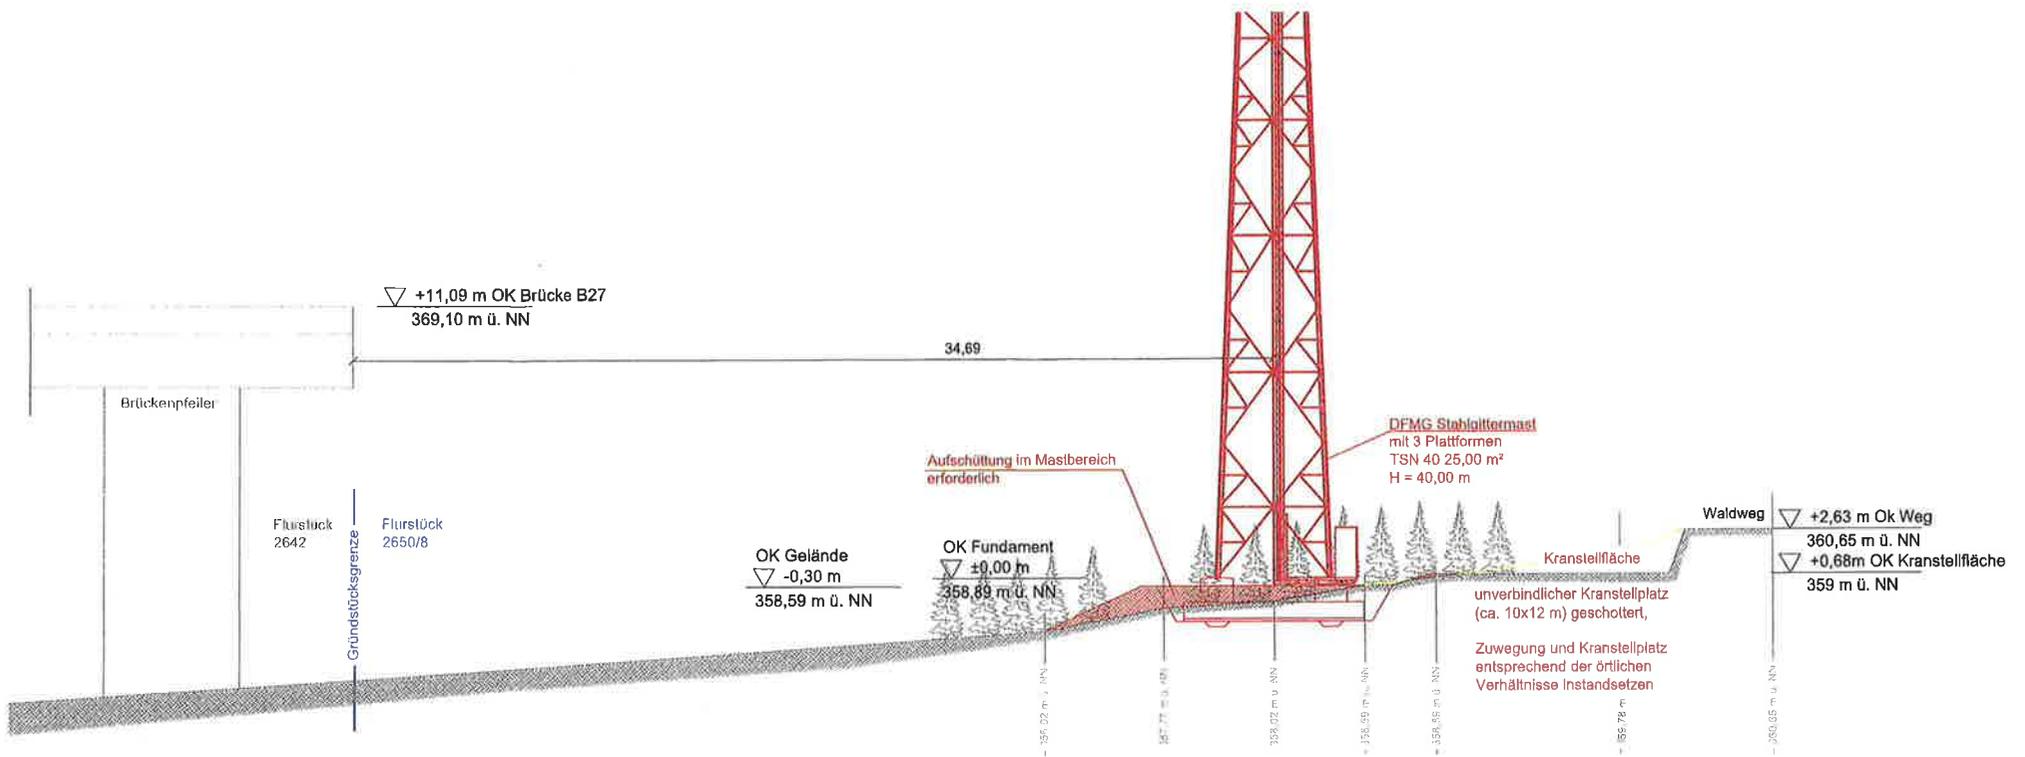

Ansicht von Westen
M 1 : 200 / DIN A3

Bestätigung über die Richtigkeit dieser Planung

Bauherr:

Datum, U

Standortname: 1934090 - Aichtal Brücke

Planbezeichnung: Ansicht von Westen

Bauort:
Flurstück: 2650/8
Gemarkung: Aich
72631 Aichtal

Bauvorhaben:
**Neubau eines 40,35 m Stahlgittermast sowie
Outdoortechnik auf Stahlkonsole zwischen den
Mastfundamenten**

Gezeichnet: Engel
Bearbeitet: Klein

Datum: 13.04.2021
Index:

Maßstab: 1:200

Planungsstatus:
Genehmigungsplan

Dateiname:
Genehmigungsplan_2021.04.13_1934090-Aichtal Brücke-SW5582.dwg

Blatt Nr.
6

