

LAGEPLANSKIZZE

Bauherr:

Planverfasser:

Auszug aus dem Liegenschaftskataster



vom 15.06.2021 im Maßstab 1 : 500

Flurstück: 128/1

Gemeinde: Aichtal

Gemarkung: Neuenhaus

Kreis: Esslingen

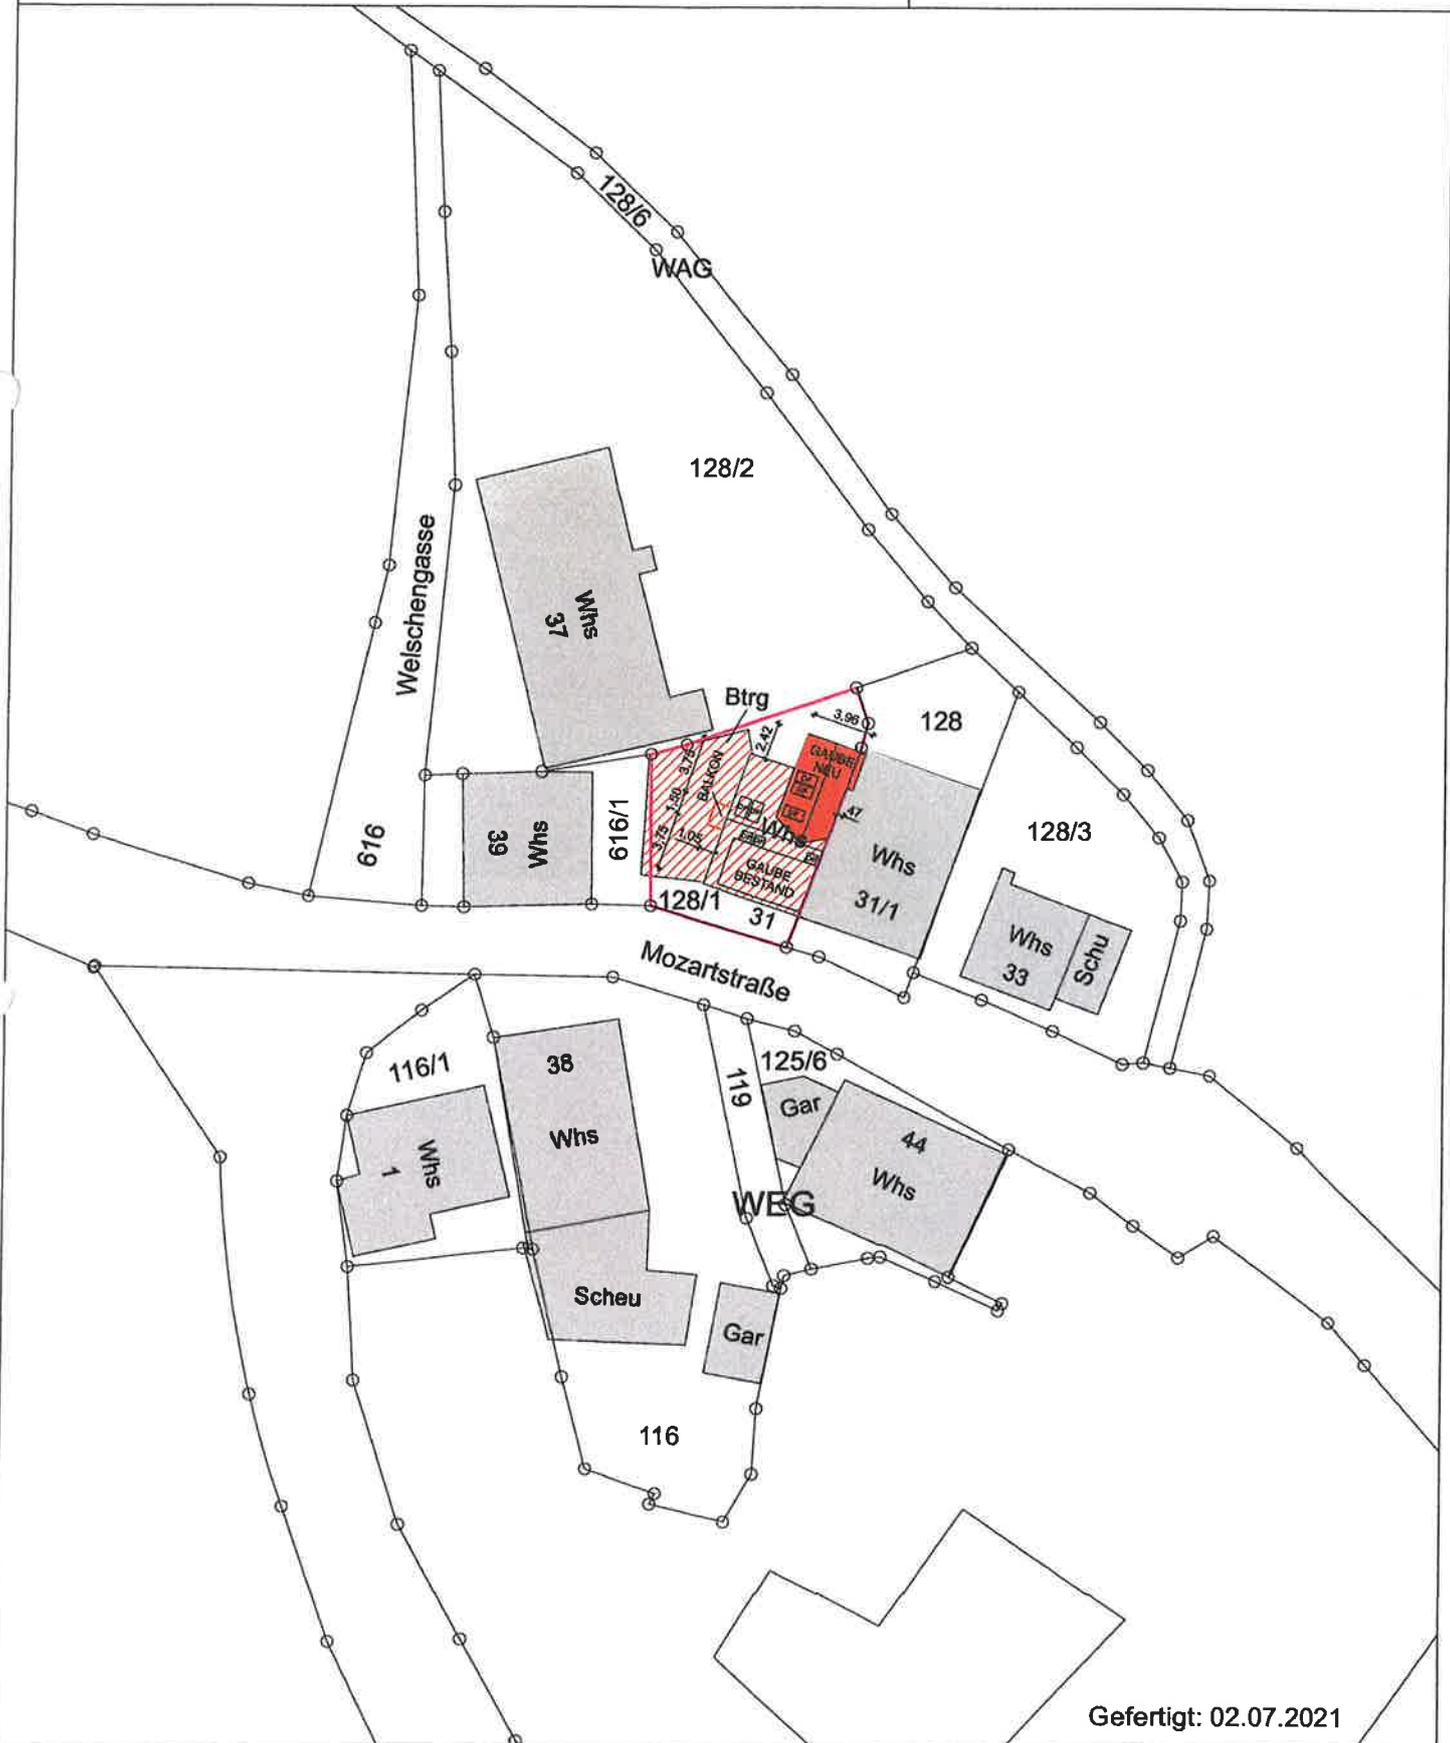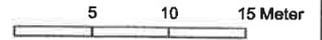

Gefertigt: 02.07.2021