


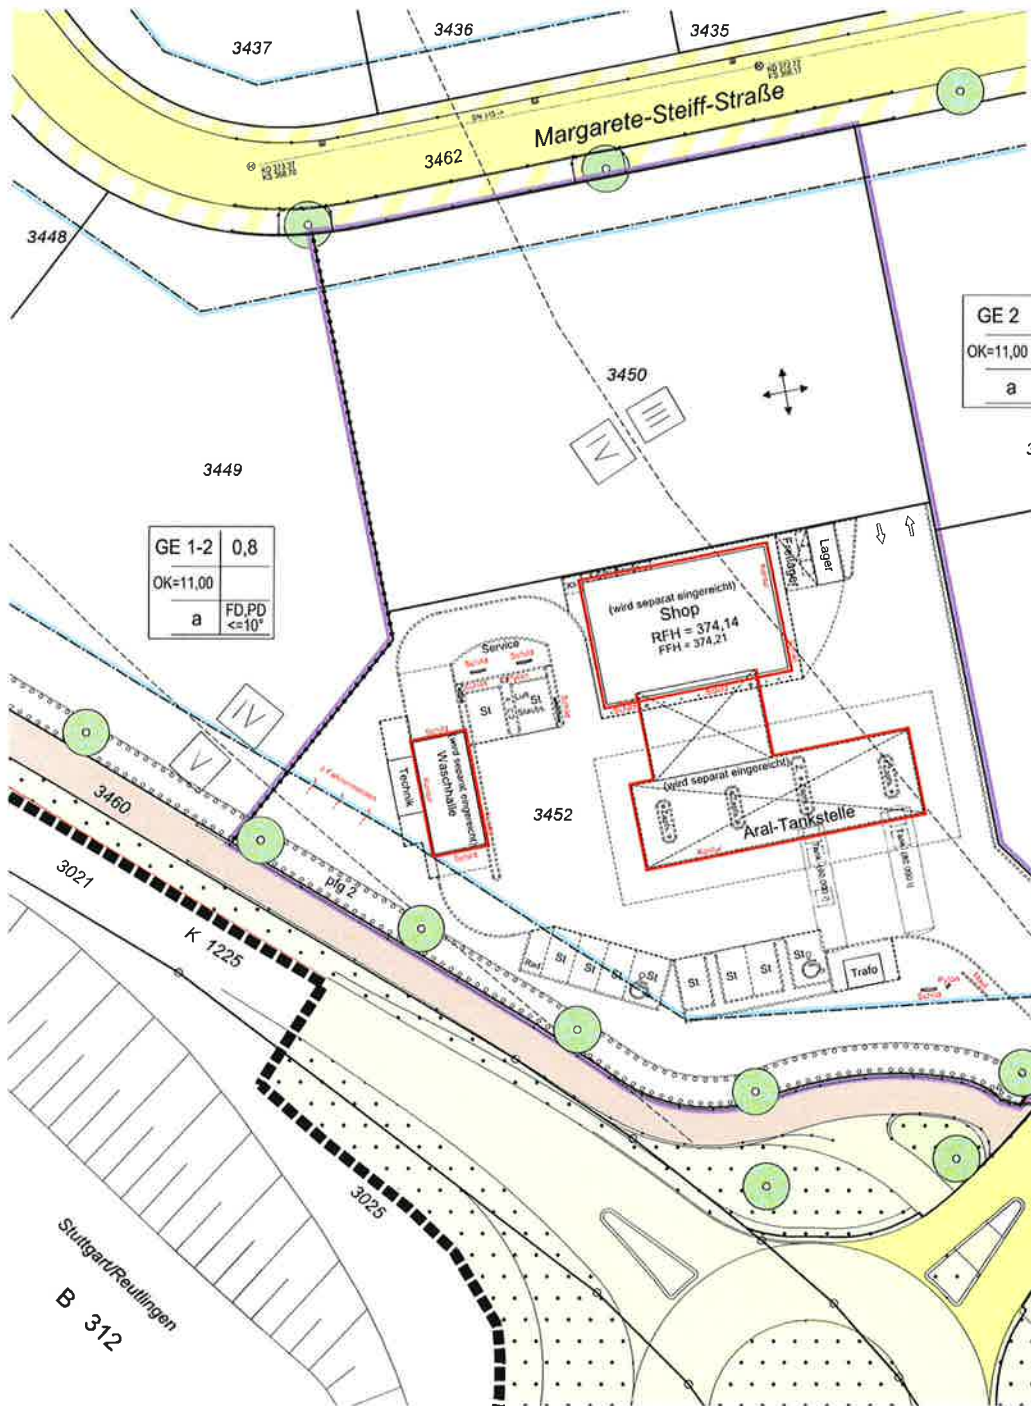

LAGEPLAN

Kreis Esslingen
Stadt Aichtal
Gemarkung Aich

Werbeanlagen

Zeichnerischer Teil
zum Bauantrag
(§4 LBOVVO)



GE 2	0,8
OK=11,00	
a	FD,PD ≤10°

GE 1-2	0,8
OK=11,00	
a	FD,PD ≤10°

0 5 10 15 20 Meter

Maßstab 1 : 500

218163 / 1a


Evtl. Leitungen u.
Versorgungsanlagen
sind im Lageplan
nicht dargestellt




NORDEN



SÜDEN

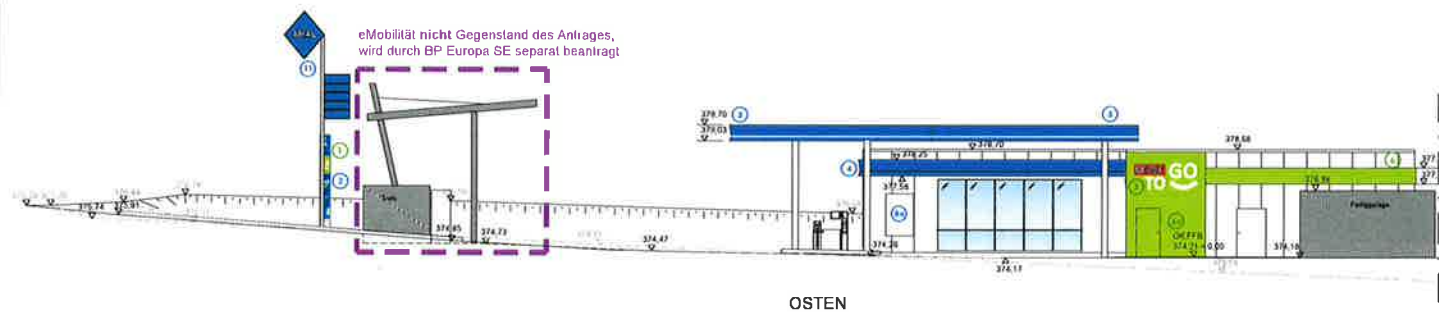

OSTEN

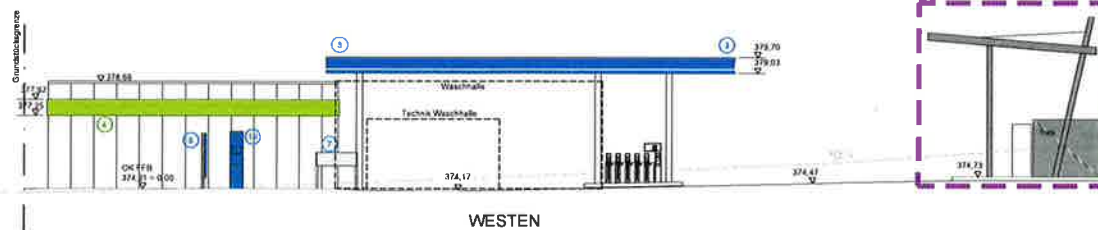

WESTEN

LEGENDE VERBUNDEN REXWELTGO

- 1 Aktivitätentransparent, beleuchtet
- 2 Eingangselement Logo ReweLtoGo, Schrift beleuchtet
- 3 Werbeelement Logo ReweLtoGo, Schrift beleuchtet
- 4 Arol-Diamant, beleuchtet
- 5 Arol-Tower
- 6 grüne ReweLtoGo Flak-Kontur, unbeleuchtet
- 7 ReweLtoGo Innen-Fassadenbereich mit grüner Farbe (Färbung oder Blech), unbeleuchtet

LEGENDE WERBUNG APAL

- 1 Truckstop, beleuchtet
- 2 Tankdachkonstruktion, beleuchtet
- 3 Waschkabinekonstruktion, unbeleuchtet
- 4 Schriftzüge an der Waschkabine, beleuchtet
- 5 Hinweisschild "SuperWash", beleuchtet
- 6 Plakativline, beleuchtet, einzeln / beidseitig
- 7 Outdooranahmen, beleuchtet
- 8 Service Pylon, beleuchtet
- 9 Diamantmal 8m mit Fassadentransparent (Gesamthöhe 9m), beleuchtet

eMobilität nicht Gegenstand des Antrages,
wird durch BP Europa SE separat beantragt

Zeichnung	Bauantrag	Maßstab:	1:100
	Andäthen Werbung	Plannummer:	4007
		Generation:	2
Projektname:	05/14/2022	Sicherheitsstufe:	
Datum / Genehmigt:	25.08.2021	Für diese Zeichnung behalten wir uns alle Rechte vor.	
Gesamt:	16	Diese unsere Zustimmung darf nie wieder verwendet	
Geplant:	68	nach Differenz zugänglich gemacht werden.	
Baujahr:		Ausfert:	
Baujahr:		Baujahr:	