



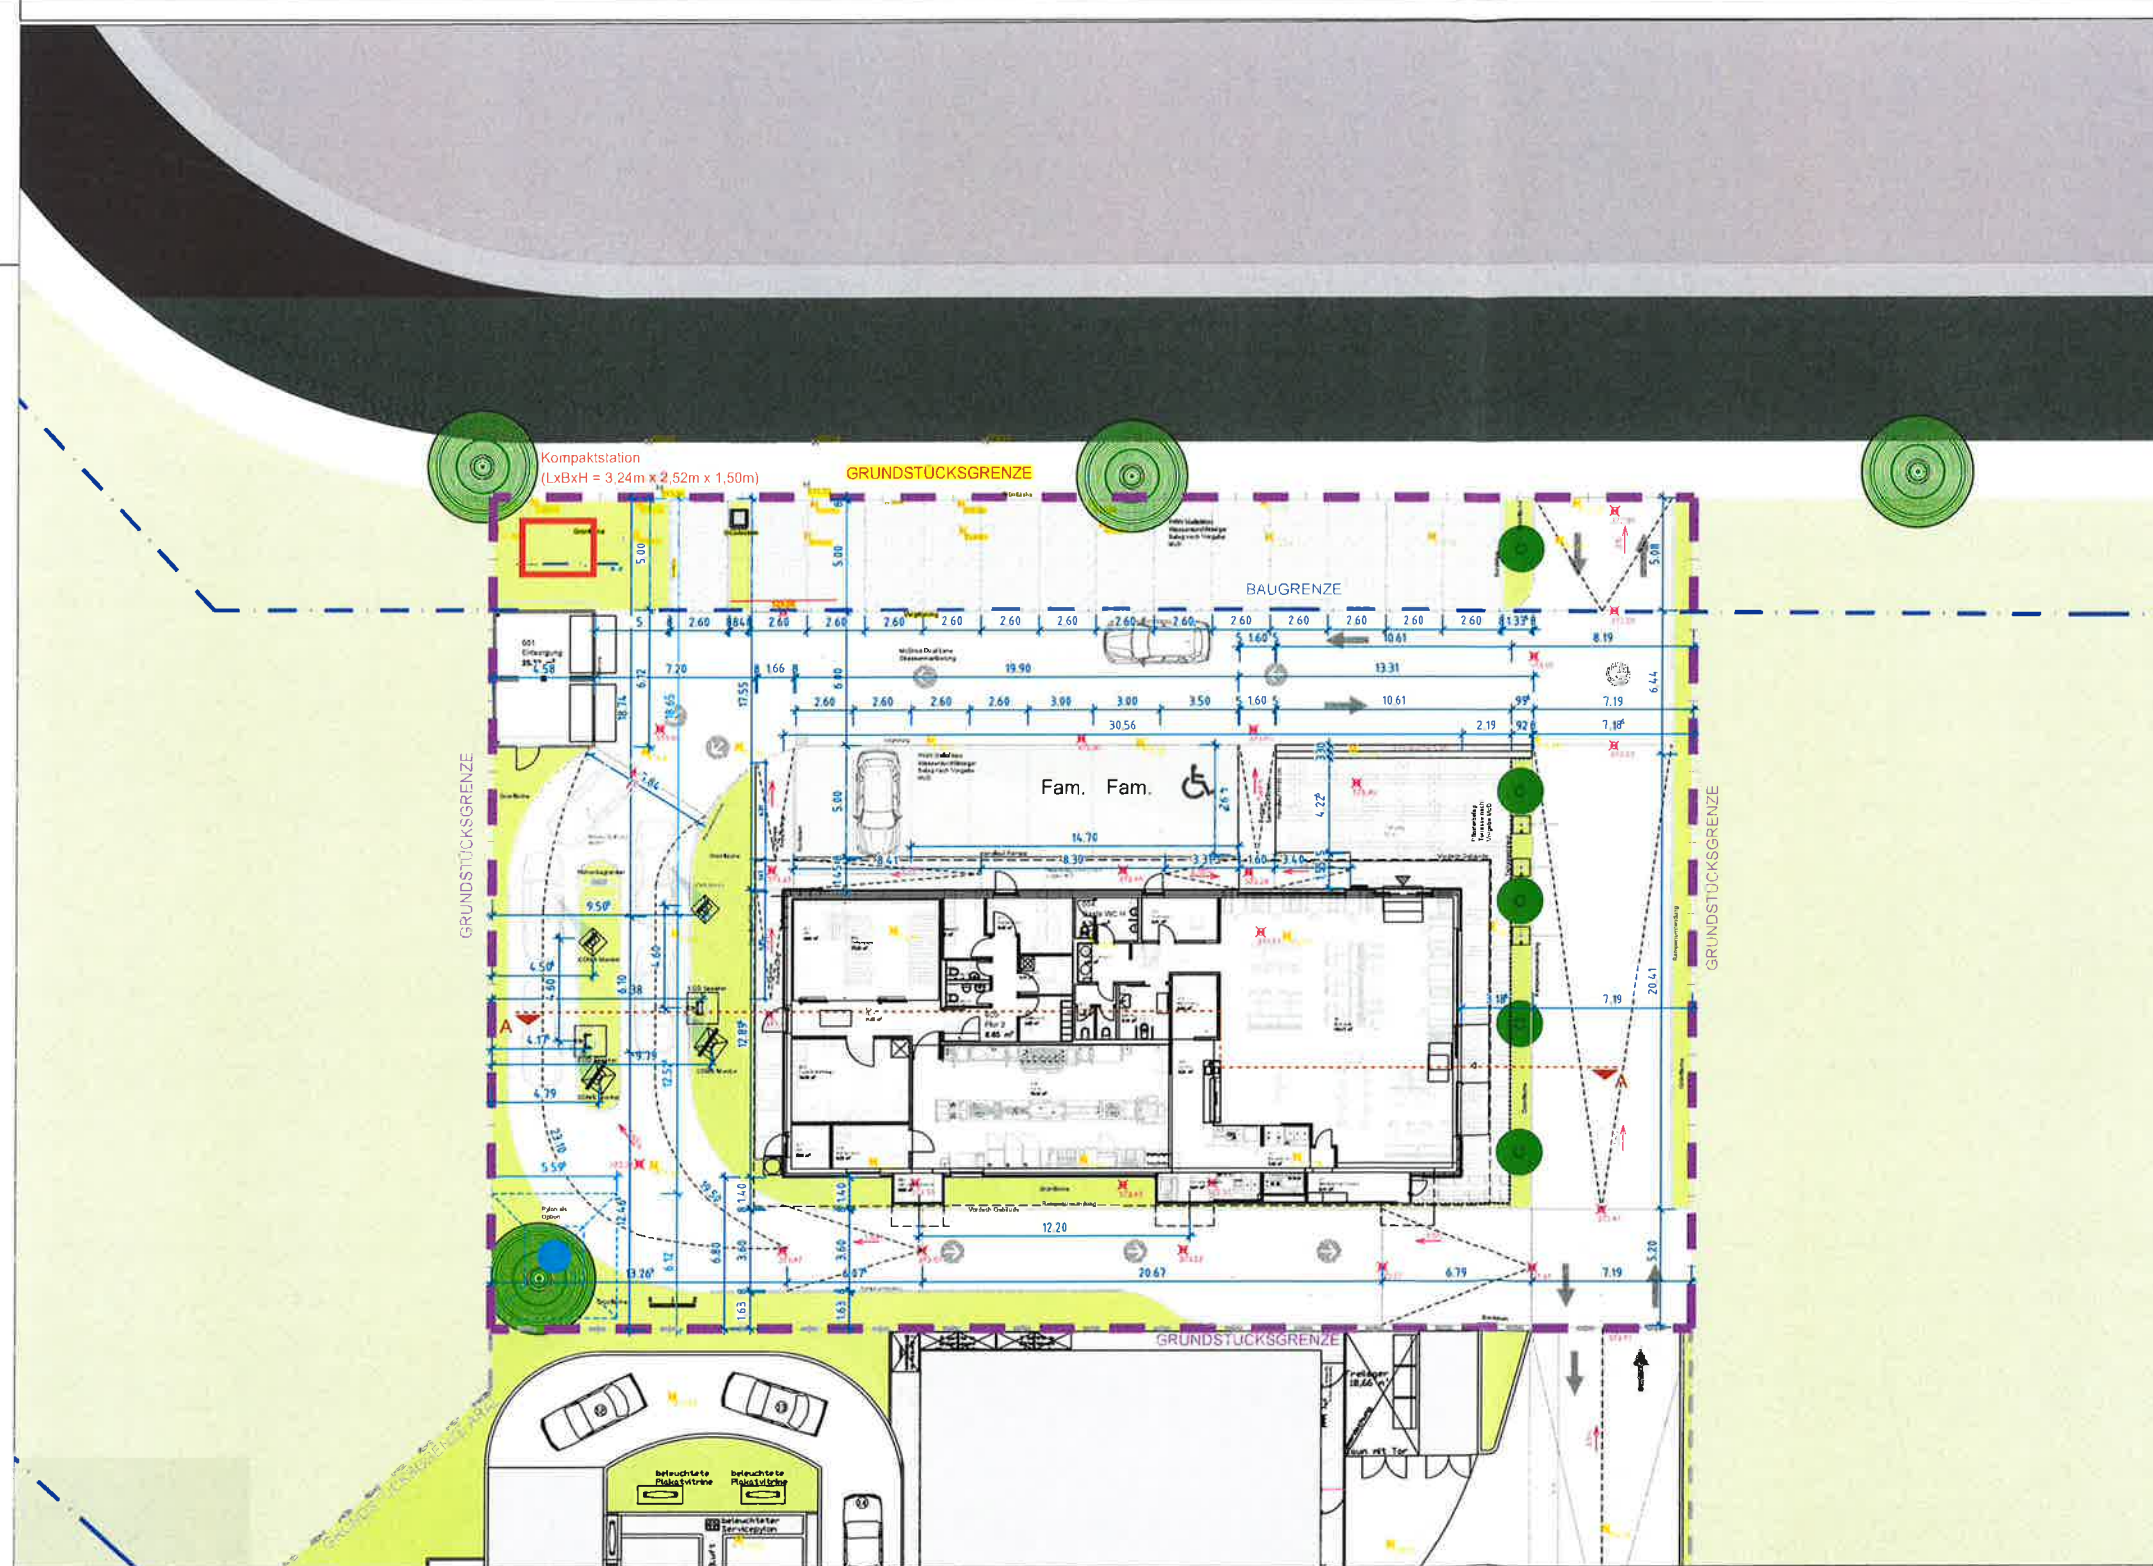


-  Höhen Alt
 Höhen Neu
 Abgrenzung Inhalt dieses Bauntrags
 Neues Gebäude

A	4	200		GR		00	FR						-	
Planer	LPH	Maßstab	Inhalt	Gewerk	Ebene / Bezeichnung						Teilplan		Index	

Übersicht M 1:1000

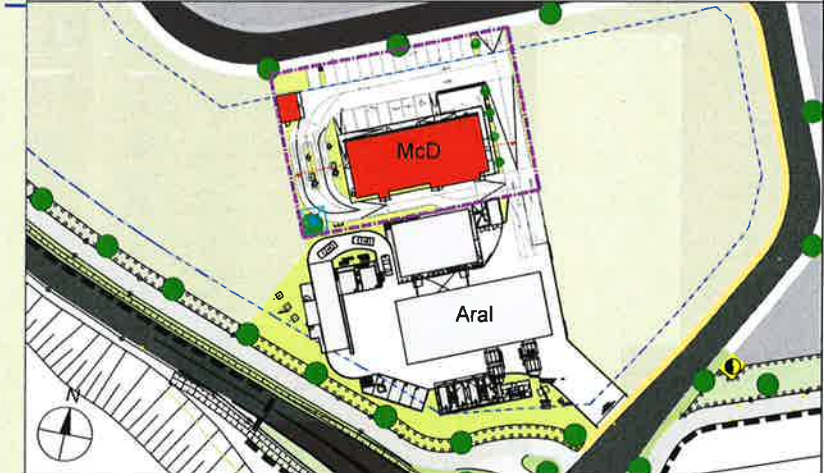

Planinhalt	Freiflächen mit Aufteilung der Außenflächen - Aichtal McDonald's und Aral	Maßstab: 1:200	Erstellungsdatum: 08.12.2021
Index		Index	-
Planungsstatus			
Projekt	Neubau eines McDonalds Restaurant McDrive /McCafé mit PKW Stellplätzen Margarete-Steiff-Strasse 3 72631 Aichtal		
Bauherr:	 McDonald's Deutschland LLC Drygalski-Allee 51, D - 81477 München Tel.: 089/78594-0; Fax 089/78594-455 www.mcdonalds.de		
Entwurfsverfasser:	steguweit brand perspectives GmbH Andriessasse 51A D-63067 Offenbach/Main Fon 069/ 800881-0 Fax 069/ 800881-20 info@stp-gmbh.de	Datum/ Unterschrift	
		Datum/ Unterschrift	

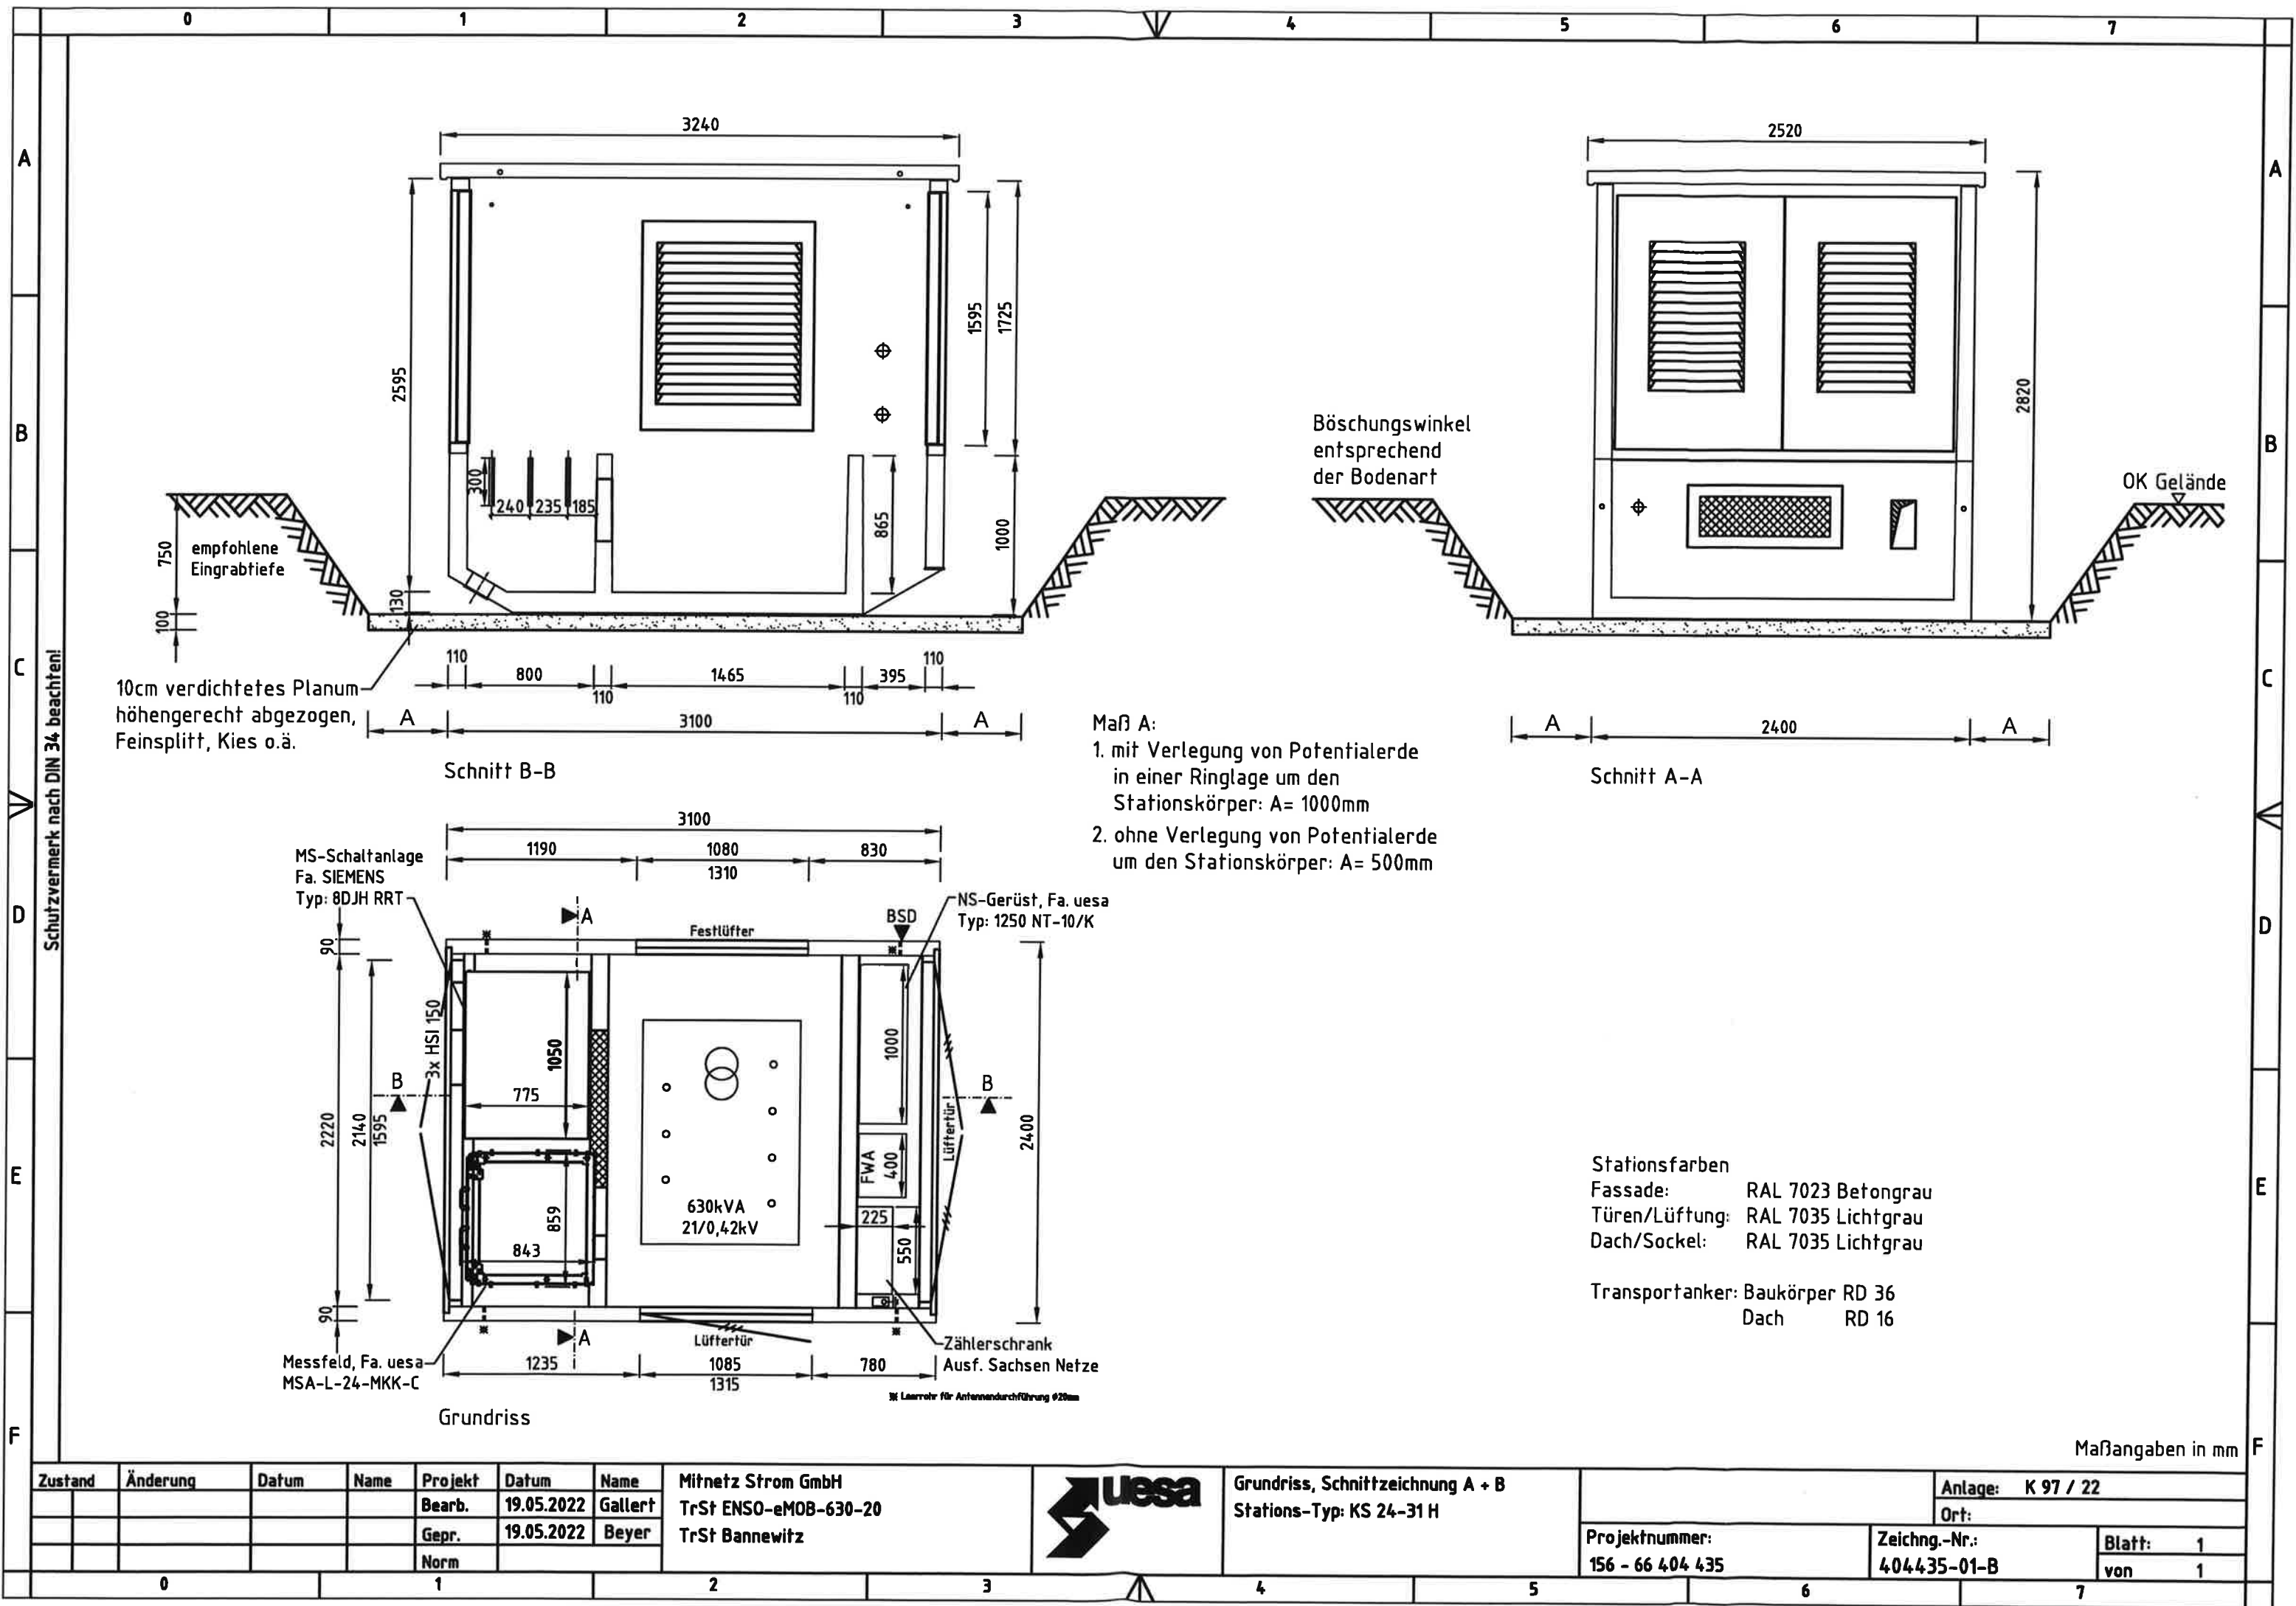

Schutzvermerk nach DIN 34 beachten!

Zustand	Änderung	Datum	Name	Projekt	Datum	Name
				Bearb.	19.05.2022	Gallert
				Gepr.	19.05.2022	Beyer
				Norm		

Mitnetz Strom GmbH
TrSt ENSO-eMOB-630-20
TrSt Bannewitz



Grundriss, Schnittzeichnung A + B
Stations-Typ: KS 24-31 H

Anlage: K 97 / 22	
Ort:	
Projektnummer: 156 - 66 404 435	Zeichng.-Nr.: 404435-01-B
Blatt: 1 von 1	