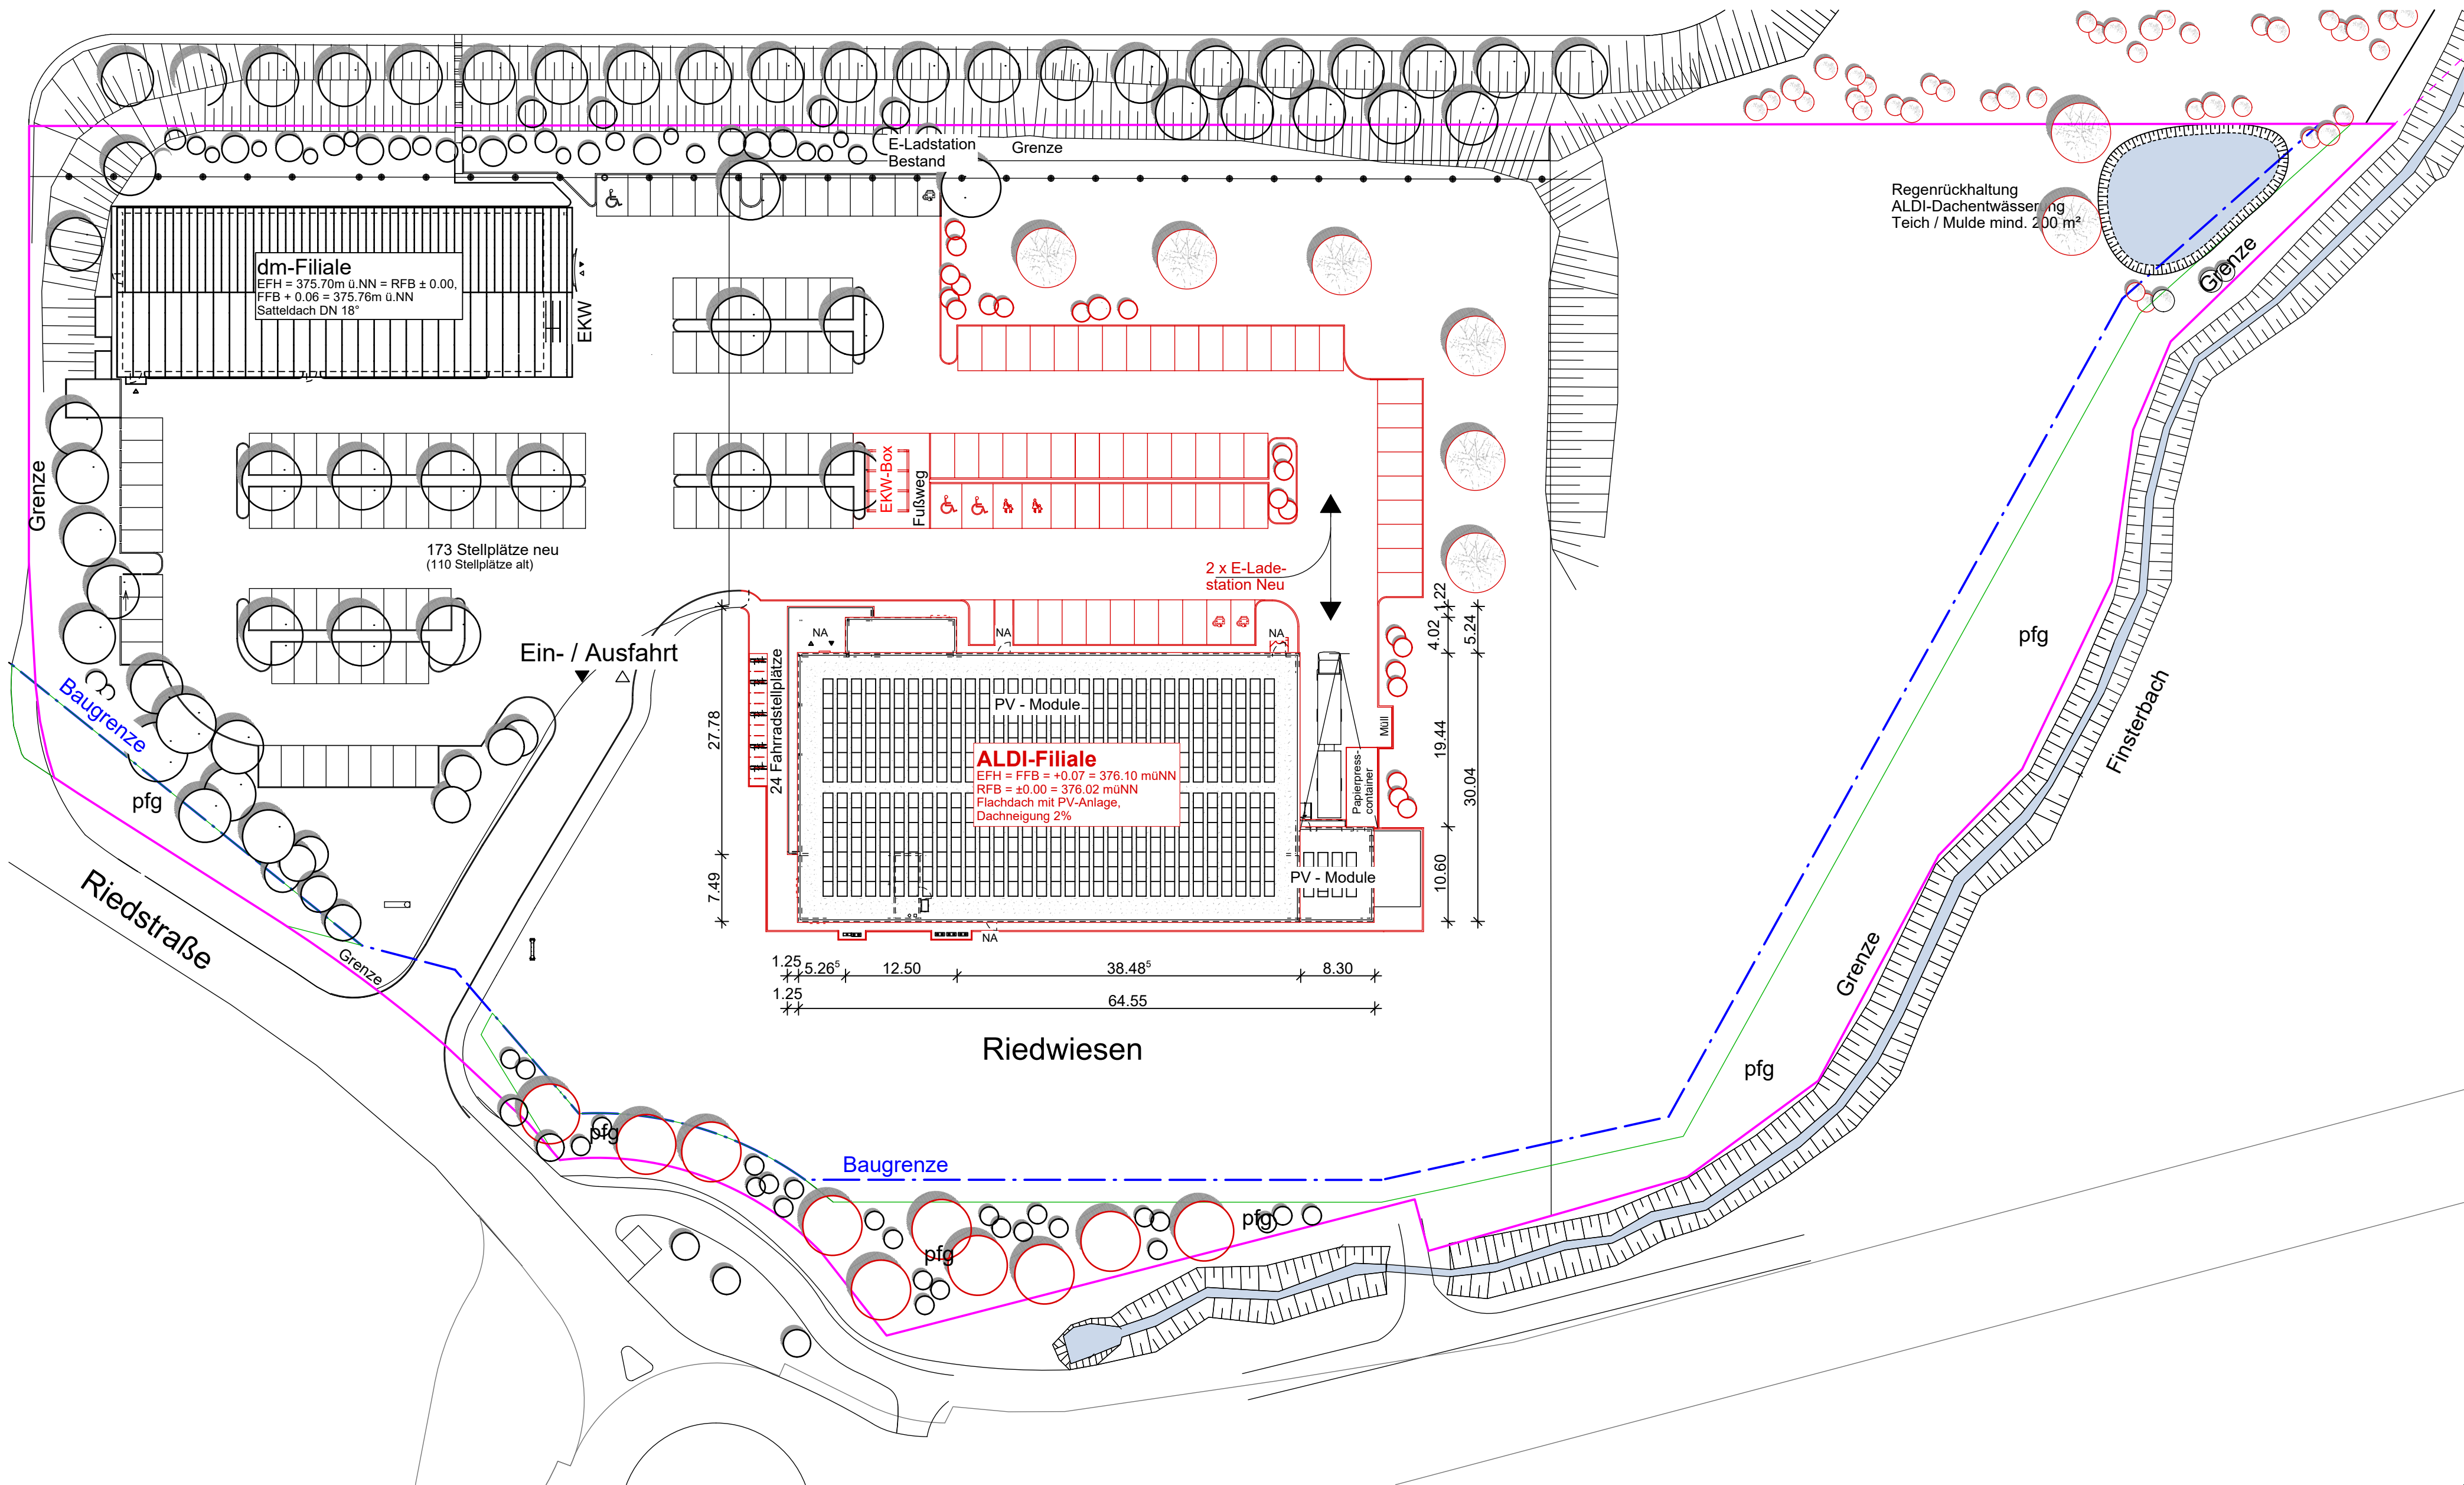


RÜDIGER WITT Freier Architekt, Dipl.-Ing. (FH)		Weierstraße 8/1 72585 Riederich Tel: 07123 / 93699 - 0 Fax: 07123 / 93699 - 10 e-mail: architekt@r-witt.de Internet: www.r-witt.de	
Bauherr:		ALDI SE & Co.KG Aichtal  Riedstraße 8-12 72631 Aichtal-Aich	
Neubau ALDI-Filiale Riedstraße 6 72631 Aichtal-Aich		Projekt-Nr.: 016/2022	
Zeichnung:		Maßstab: 1/500	
Lageplanskizze			
Anerkannt: Aichtal-Aich,		Gefertigt: Riederich, 22.08.2022	
Bauherr:		Architekt:	
Gezeichnet:	Geändert:	Plangröße:	Plan-Nr.:
Krasel		760 / 350	300