


Stadt/Gemeinde: Aichtal  
Gemarkung: Grötzingen  
Landkreis: Esslingen



# LAGEPLAN

- Zeichnerischer Teil -  
zum Bauantrag (LBOVVO)

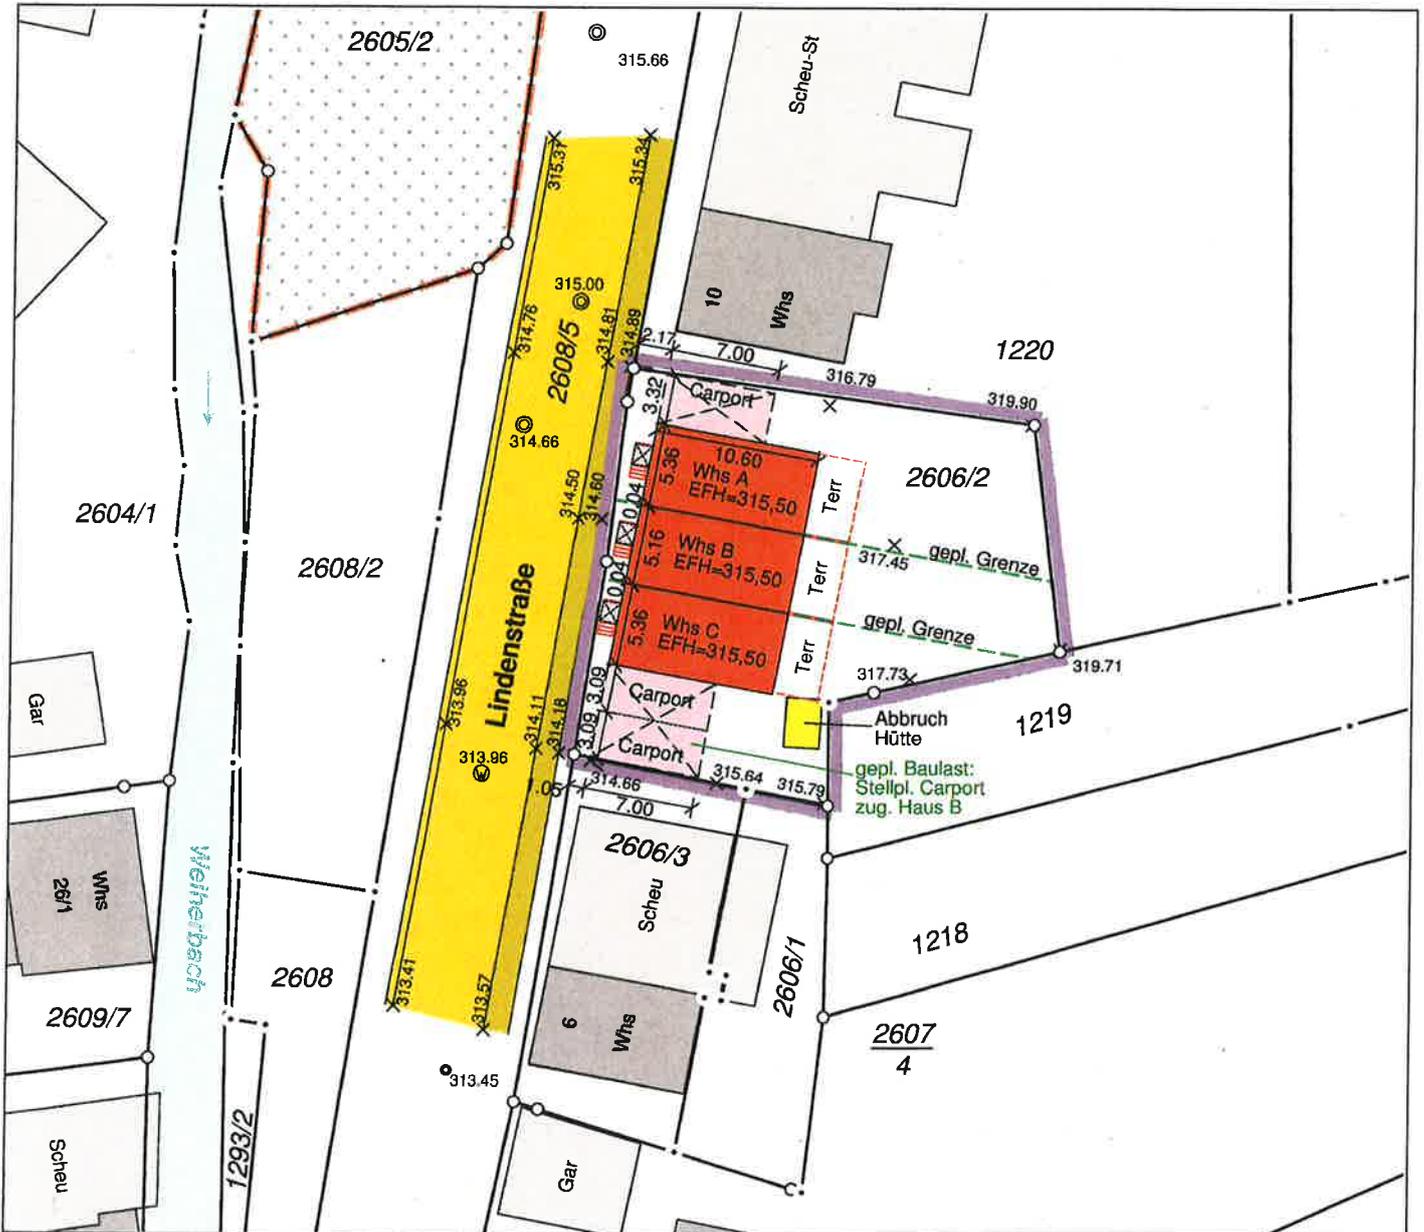

Auftr.Nr.: 22126  
18.10.2022

Maßstab 1 : 500

Auszug aus dem Liegenschaftskataster mit Einzeichnungen nach  
§ 4 (7) LBOVVO. Unterirdische Leitungen und  
Versorgungsanlagen sind nicht dargestellt.