


Gemarkung Grötzingen

LAGEPLAN

Zeichnerischer Teil
zum Bauantrag (§4 LBOWVO)

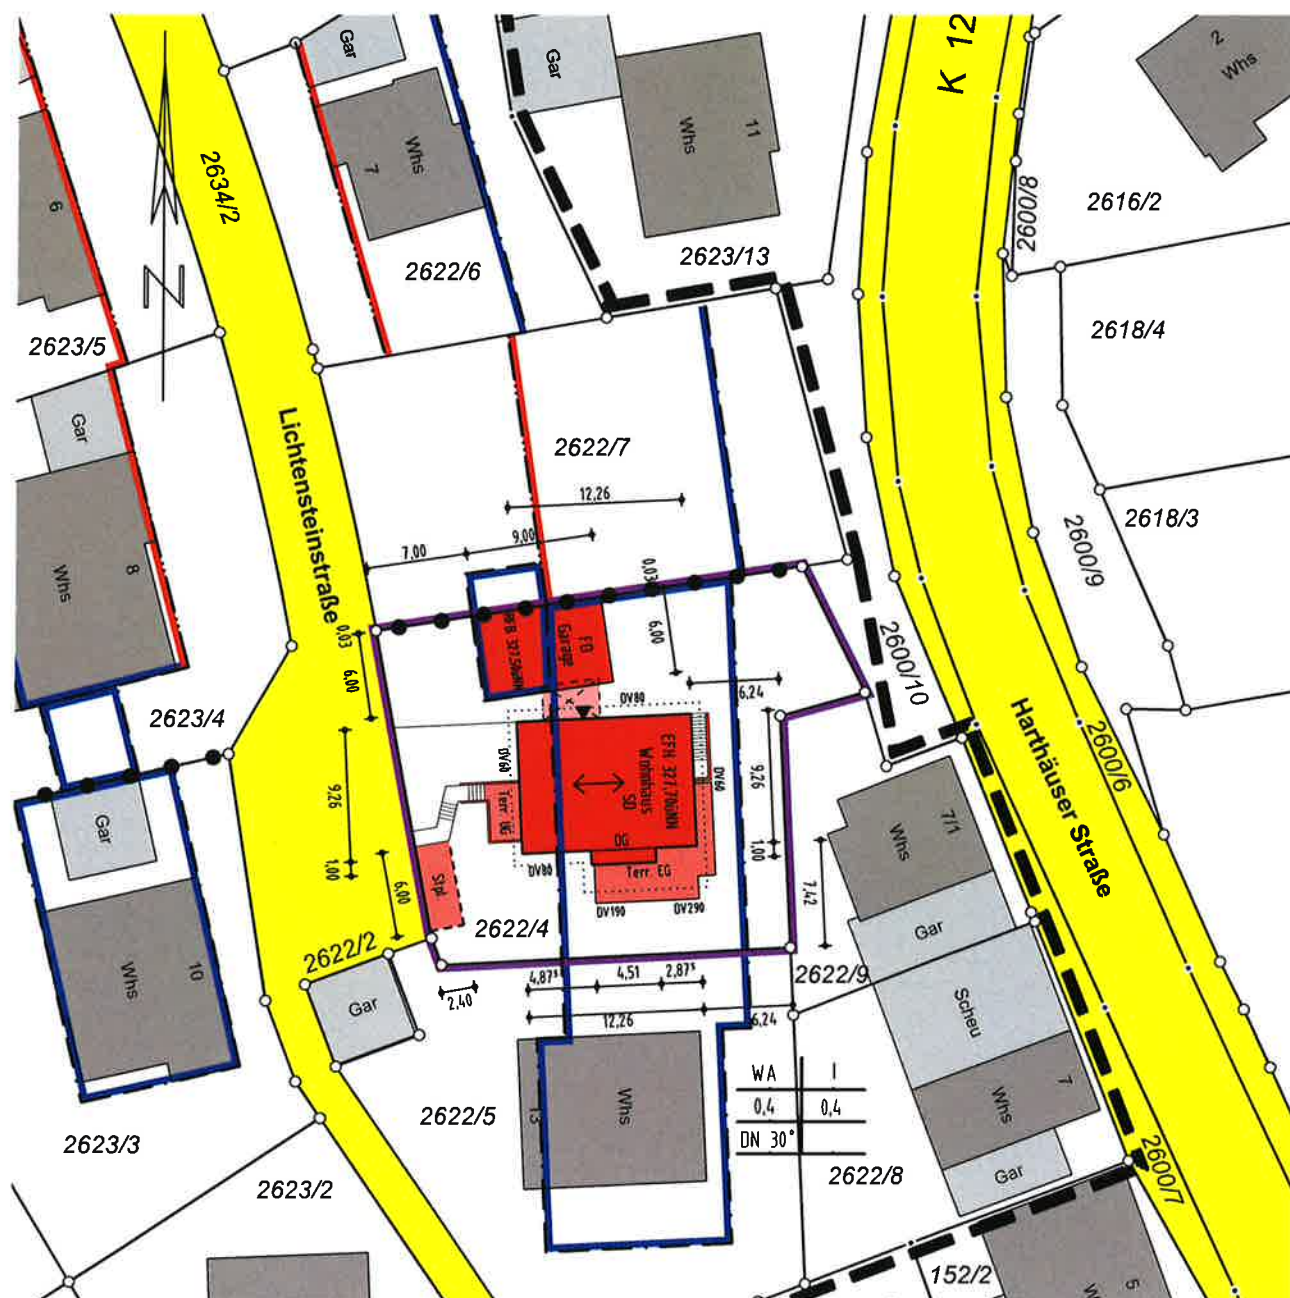

17.10.2022

Vorhandene Versorgungsleitungen im Baugrundstück sind nicht dargestellt

Maßstab 1:500

Höhen im neuen System