


Landkreis Esslingen

Stadt Aichtal

Gemarkung Grötzingen

LAGEPLAN

Zeichnerischer Teil
zum Bauantrag (§4 LBOVVO)

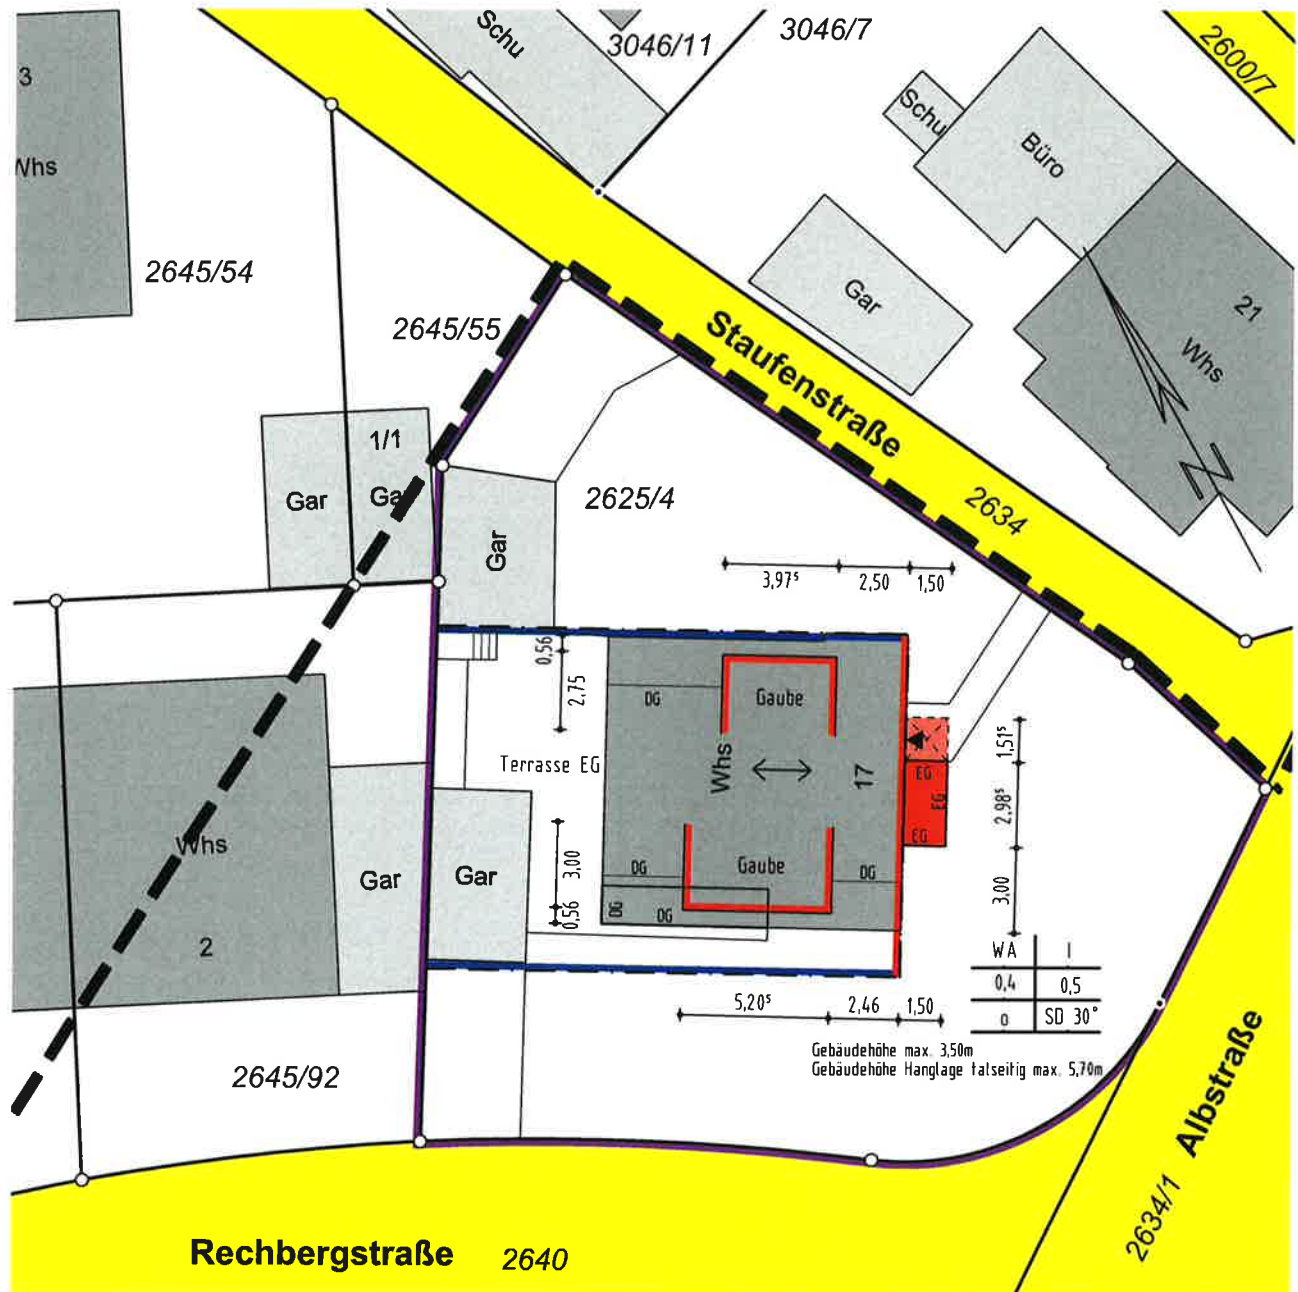

20.01.2023

Vorhandene Versorgungsleitungen im
Baugrundstück sind nicht dargestellt

Maßstab 1:250

Höhen im neuen System

DIPL. ING. SIEGFRIED STREICHER
DIPL. ING. VIOLA STREICHER
ÖFFENTL. BEST. VERM.-INGENIEURE
STRICKERSTR. 1
7 2 6 2 2 N Ü R T I N G E N
TELEFON 07022/39772 FAX 07022/36492
E-Mail vermessung@buero-streicher.de