


Lageplan

Maßstab: 1:500



zum Bauantrag gem. § 4 LBOVVO

Landkreis: Esslingen
Gemeinde: Aichtal
Gemarkung: Aich

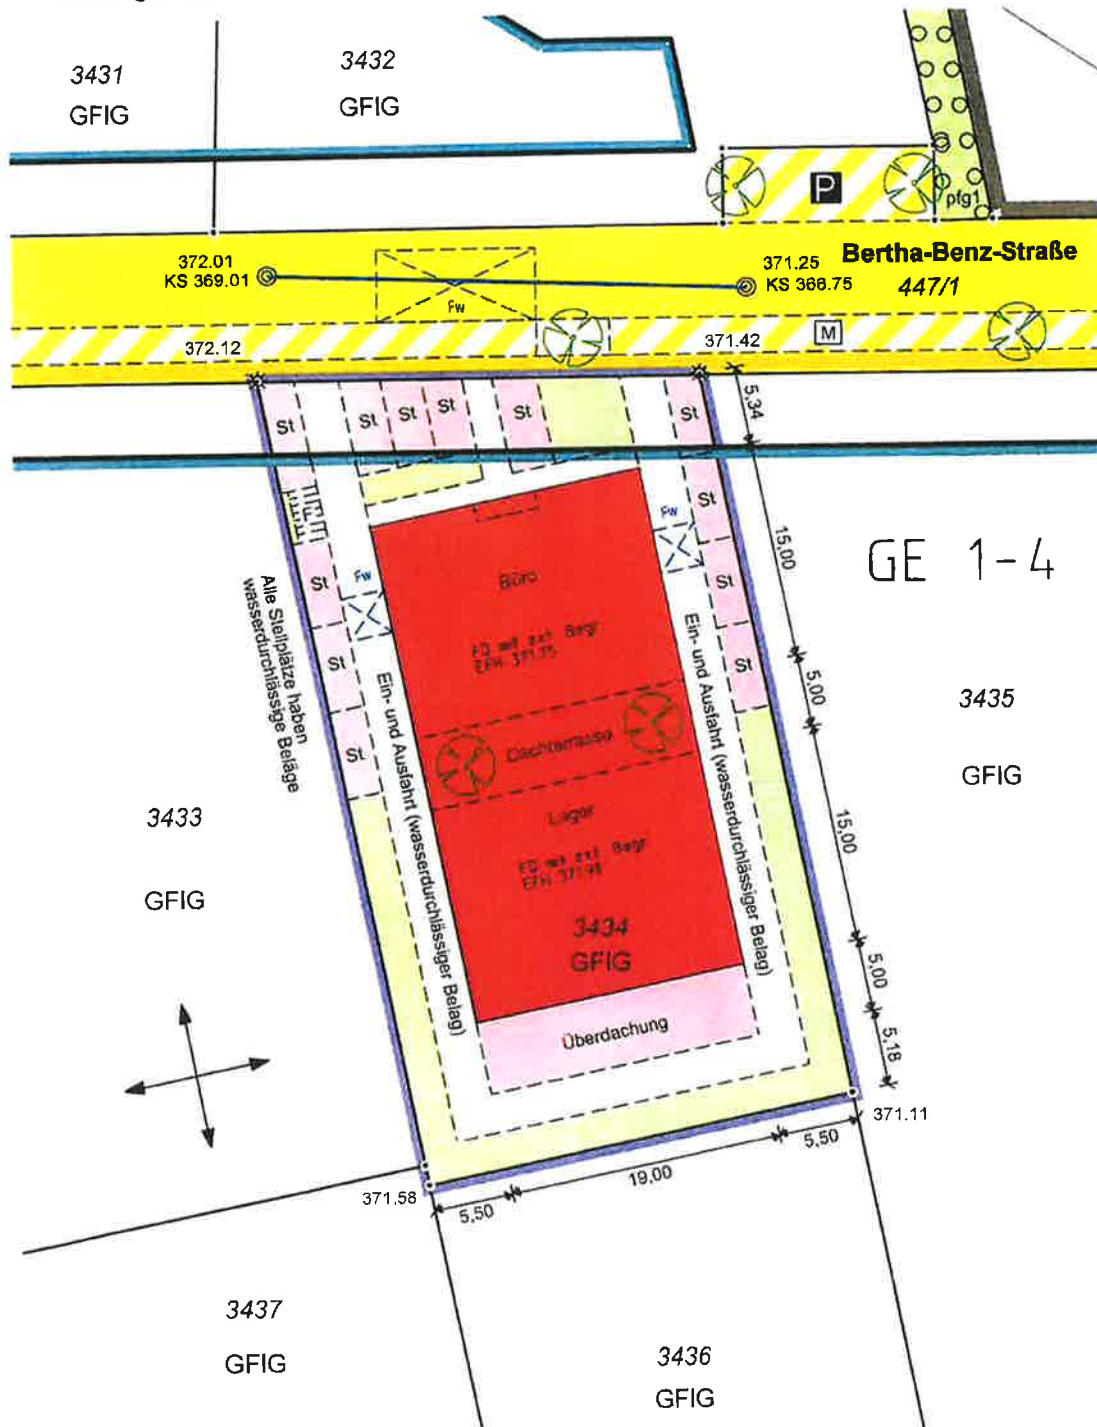

Darstellung entspricht dem Liegenschaftskataster,
Abweichung gegenüber dem Grundbuch möglich

Gefertigt: 30.01.2023

[Signature]