


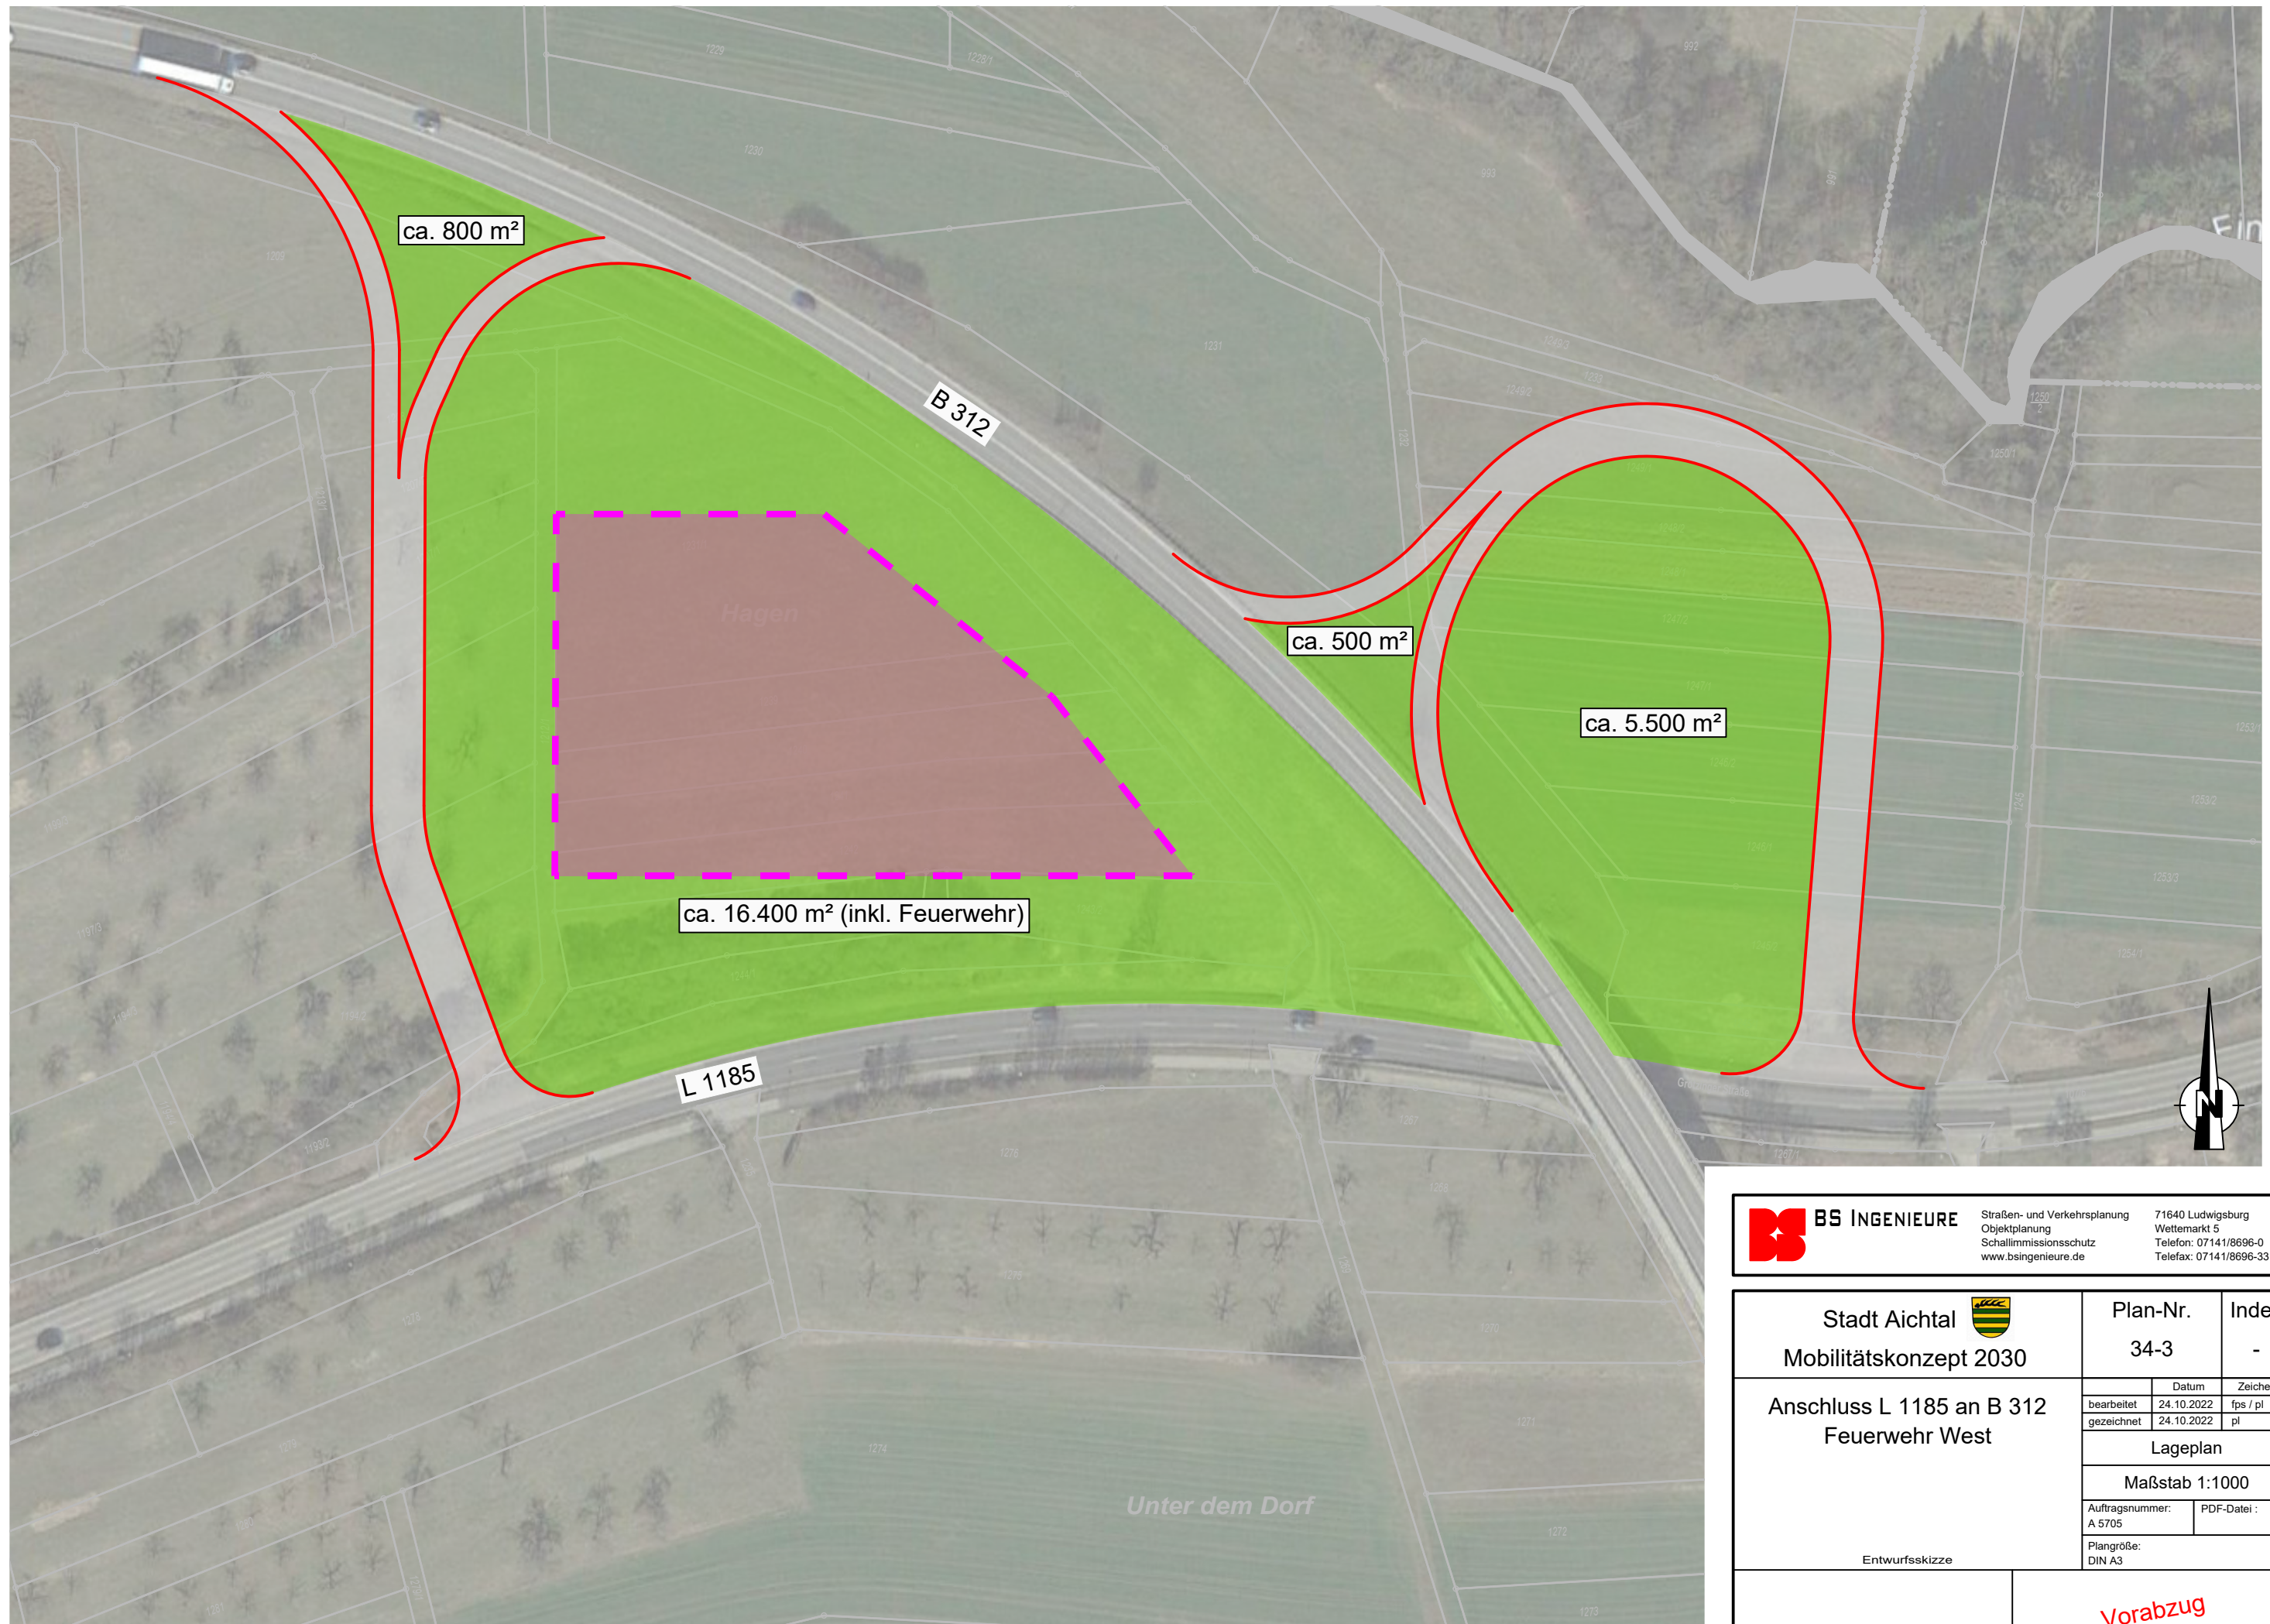

 BS INGENIEURE		Straßen- und Verkehrsplanung Objektplanung Schallimmissionsschutz www.bsingenieure.de		71640 Ludwigsburg Wettermarkt 5 Telefon: 07141/8696-0 Telefax: 07141/8696-33			
Stadt Aichtal  Mobilitätskonzept 2030 Anschluss L 1185 an B 312 Feuerwehr West Entwurfsskizze				Plan-Nr. 34-3		Index -	
				Datum		Zeichen	
				bearbeitet	24.10.2022	fps / pl	
				gezeichnet	24.10.2022	pl	
				Lageplan			
Maßstab 1:1000							
Auftragsnummer: A 5705		PDF-Datei :					
Plangröße: DIN A3							
				Vorabzug			