


Landkreis: Esslingen
Gemeinde: Aichtal
Gemarkung: Neuenhaus

LAGEPLAN

zeichnerischer Teil zum Bauantrag
nach § 4 und 5 LBOAVO
Maßstab 1 : 500

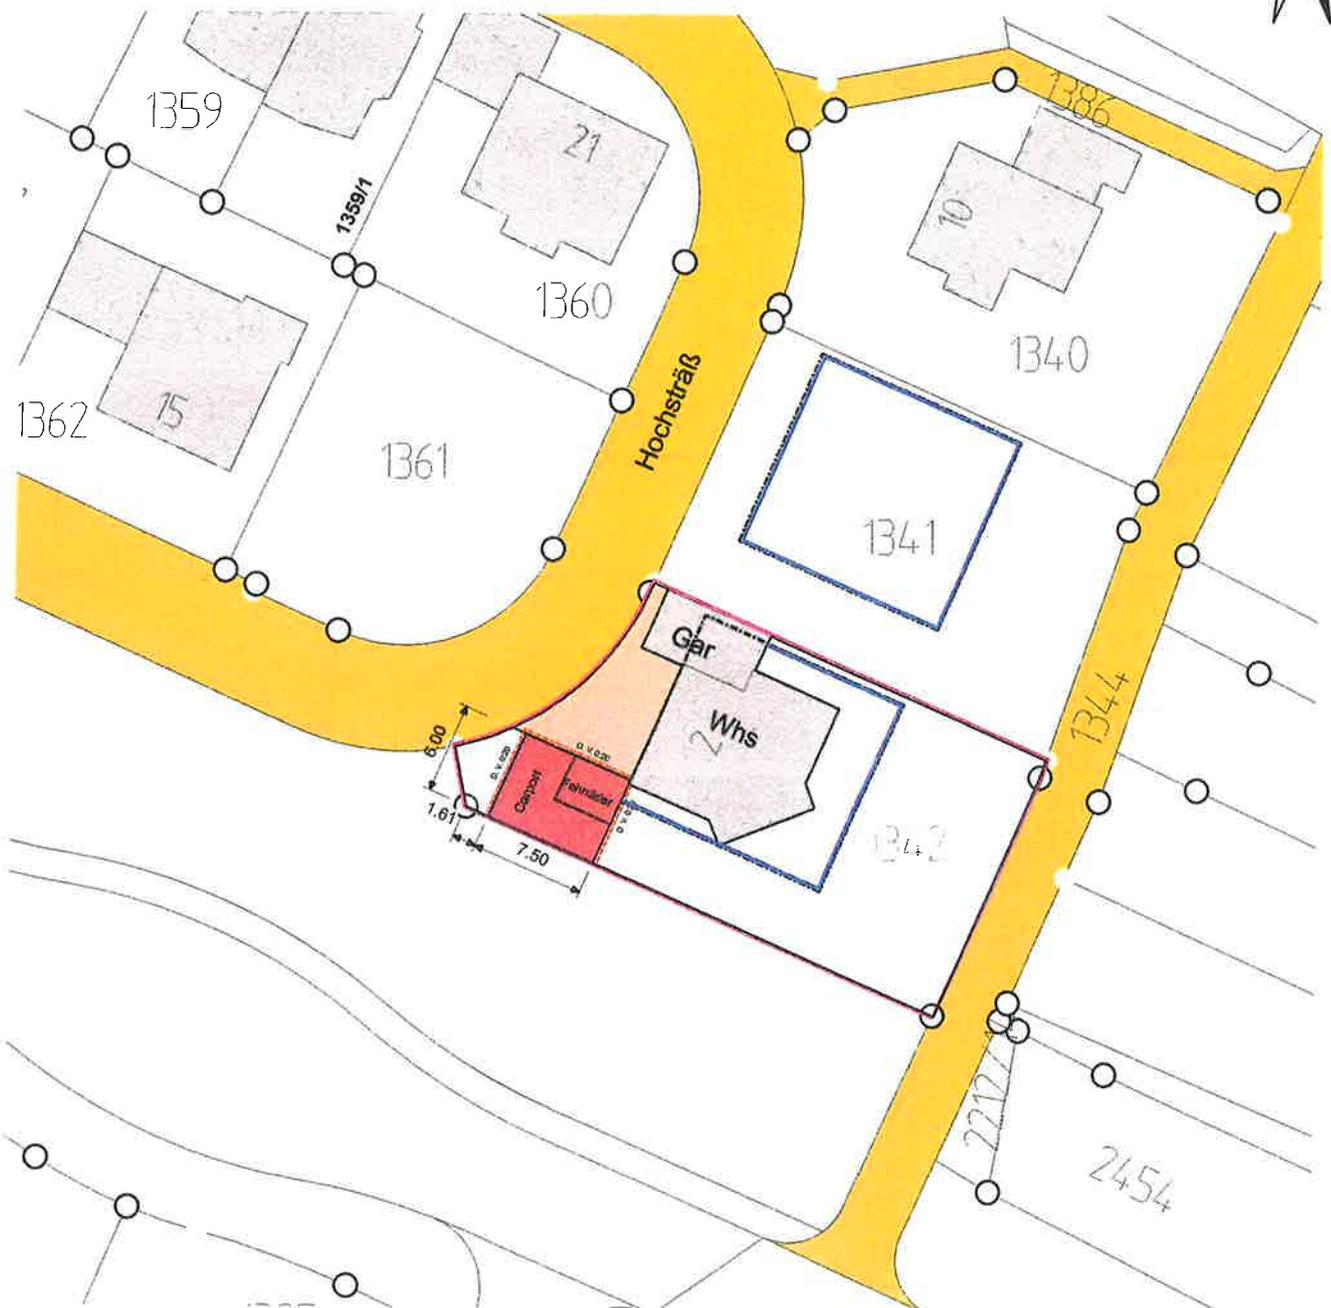

Die Grenzen entsprechen dem LIKA
Einzeichnungen nach § 4 Abs. 2 LBOVVO
geplante Höhen in (...) sind Planungshöhen,
eine örtl. Überprüfung ist notwendig.
Unterirdische Leitungen sind nicht oder nicht
vollständig und ohne Gewähr dargestellt.