


Landkreis: Esslingen  
 Gemeinde: Aichtal  
 Gemarkung: Grötzingen

# LAGEPLAN

zeichnerischer Teil zum Bauantrag gemäß §4 LBOVVO

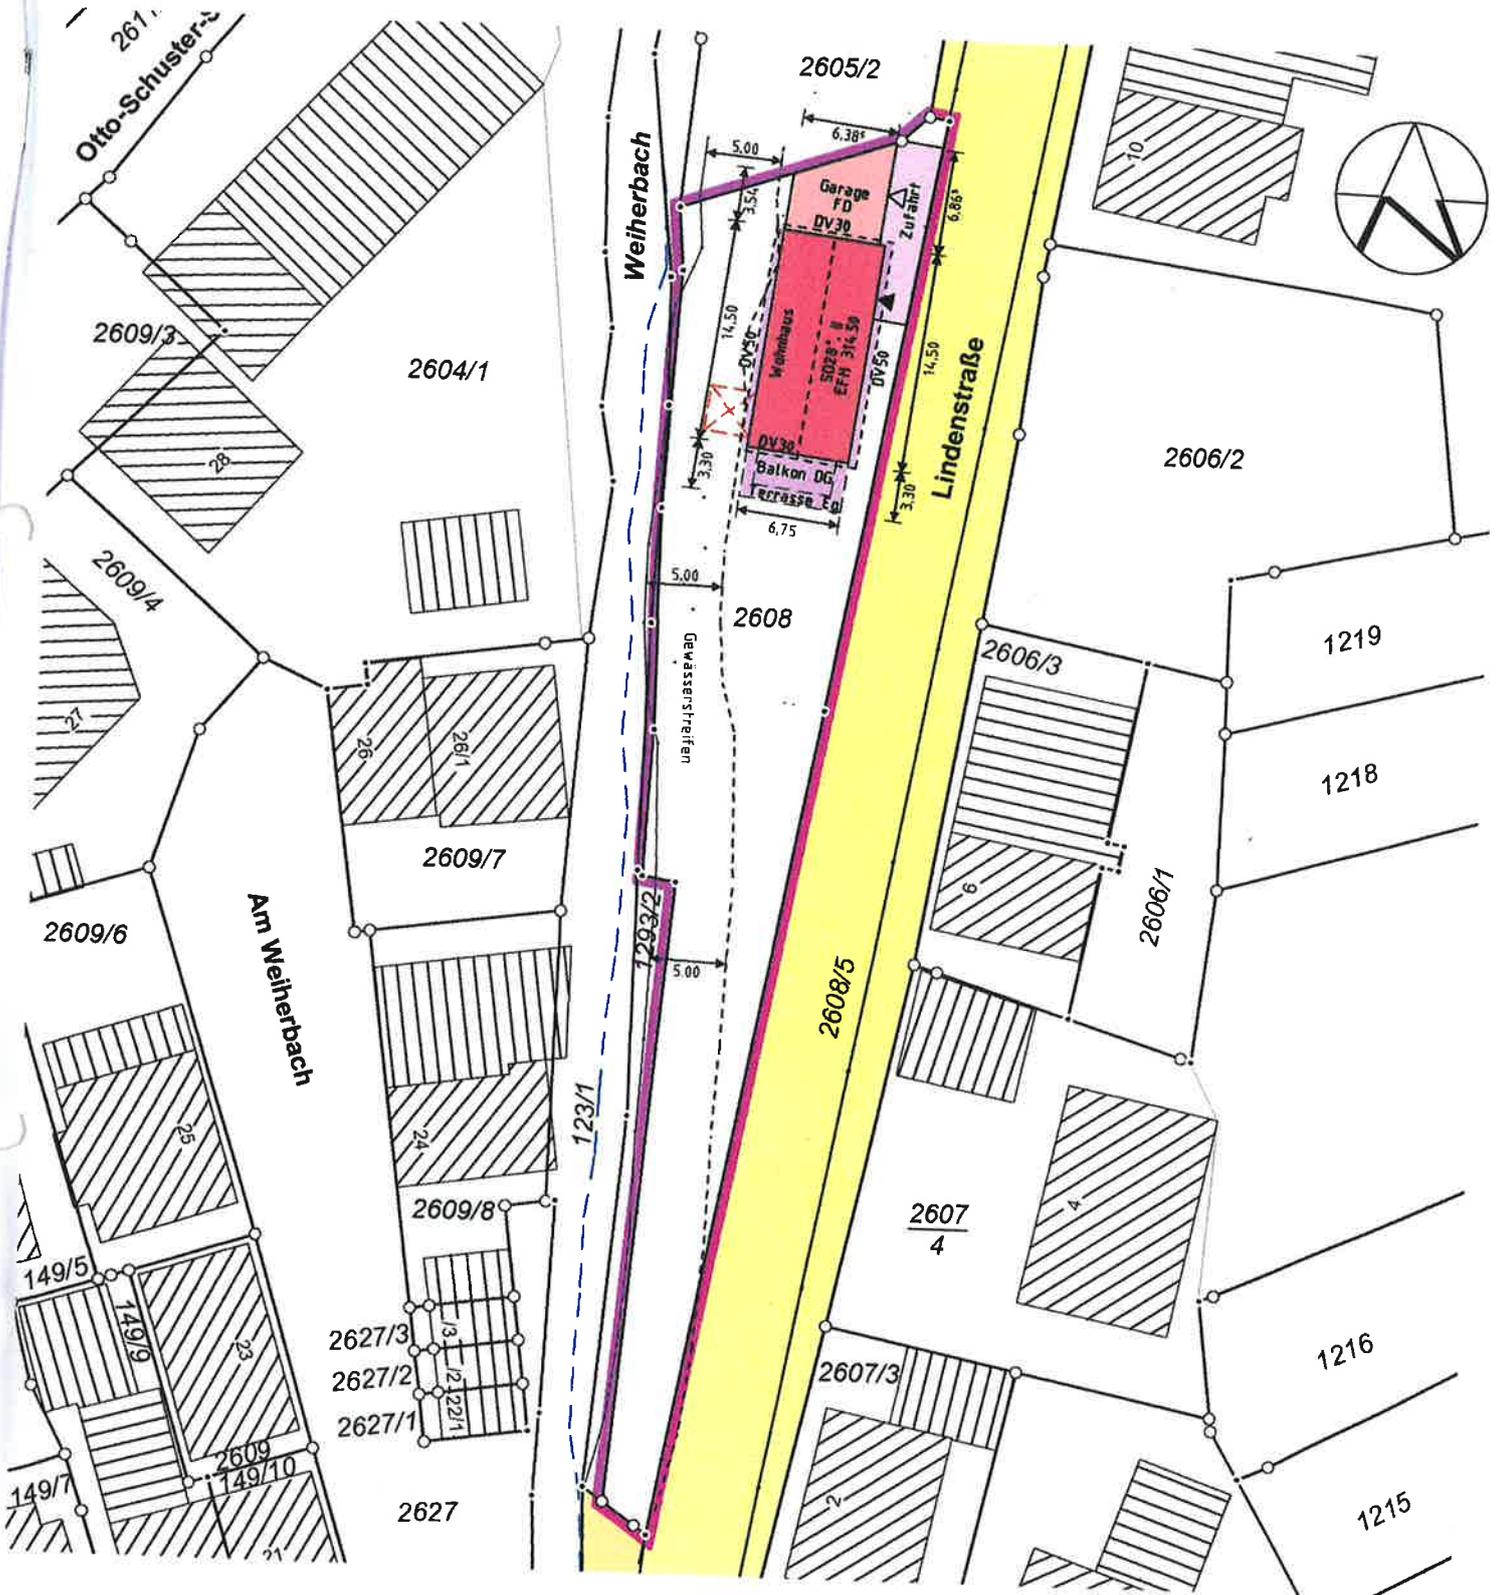

Maßstab 1:500



Leitungen im Baugrundstück sind nicht dargestellt.  
 Einklammerte Höhenangaben wurden örtlich  
 ermittelt und beziehen sich auf NN-Höhen.

Nürtingen, 02.02.2023



**MELBER & METZGER**

VERMESSUNG · PLANUNG · GEOINFORMATION

Schlesierstraße 84 · 72622 Nürtingen

FON +49 (0) 7022 503 38-0 · FAX -50

ingenieure@melber-metzger.de

Ehemals Ingenieurbüro Kuhn

Projektbezeichnung: 2021385-004