


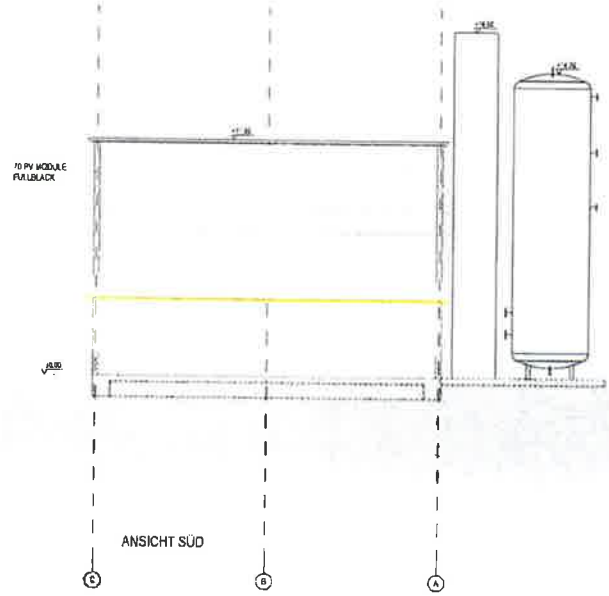
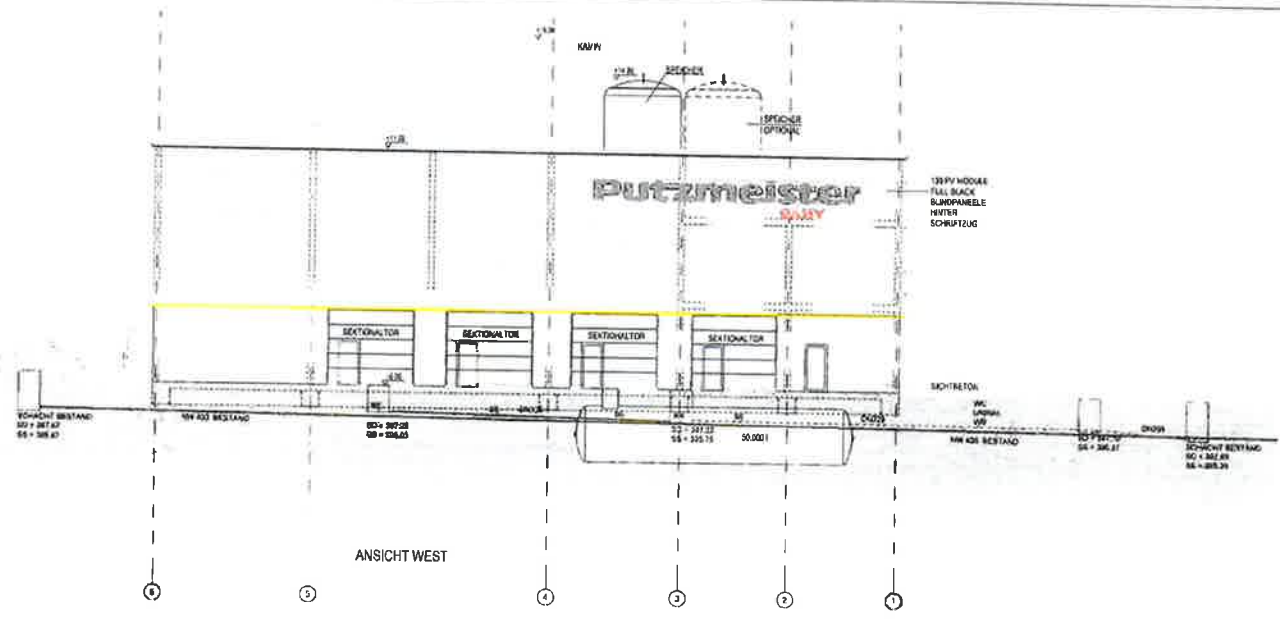
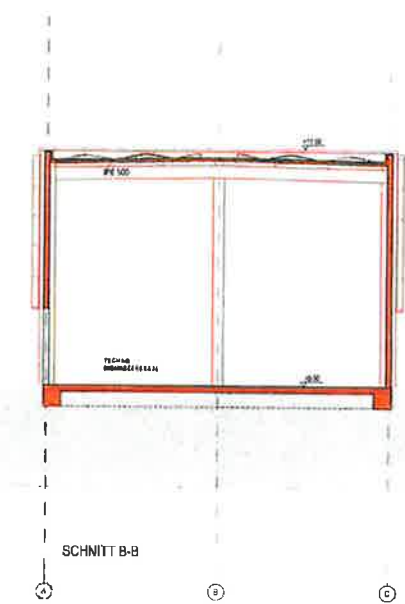
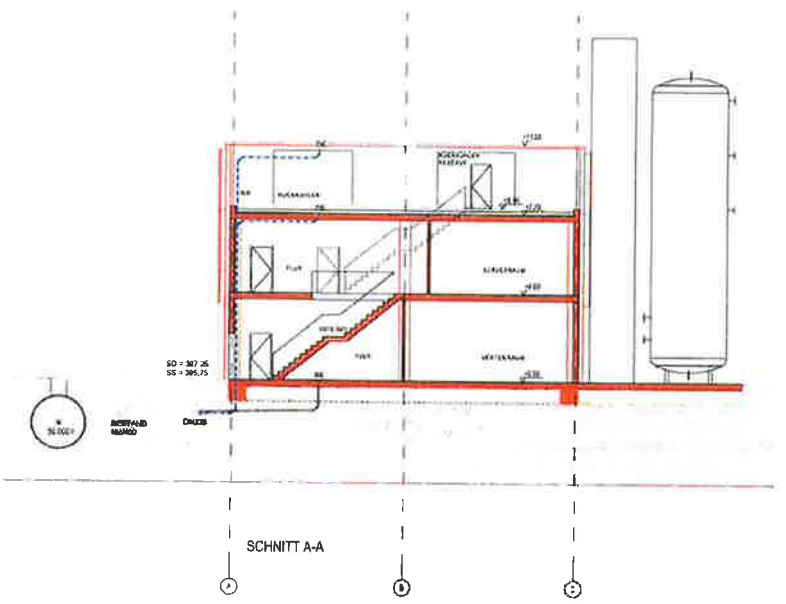


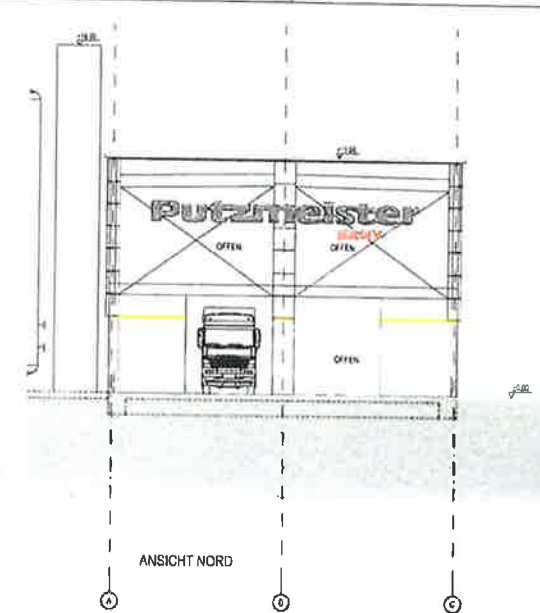

ANSICHT SÜD U. WEST				006
MASSSTAB 1:100	GEZEIGNET: H Geprüft	DATE: 09/03/2021 Datum	ZEICHNER: A1 Unterschrift	

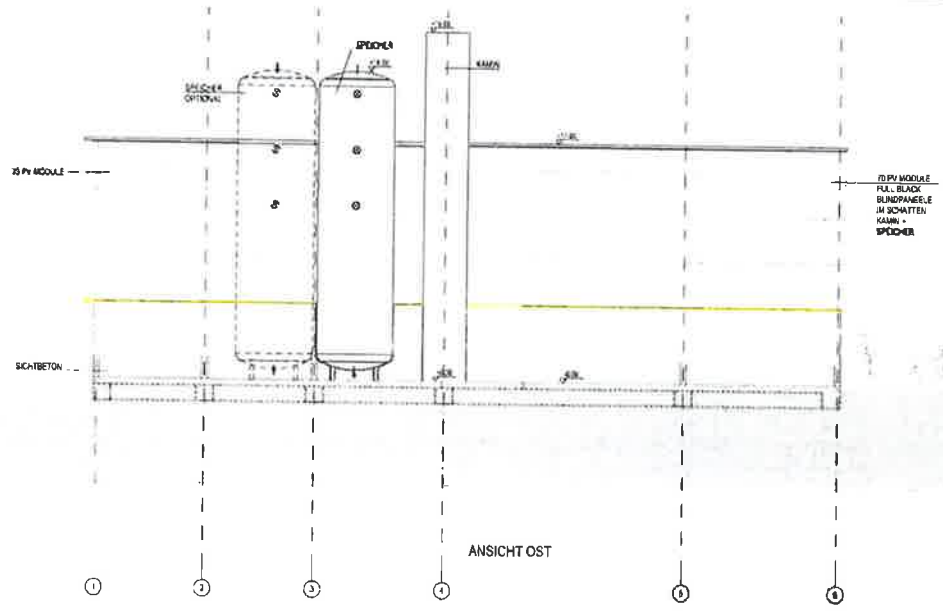

004			
SCHNITT A-A / B - B ANSICHT NORD U. OST			
Maßstab 1:100	Gezeichnet Hilf	Datum 09/2020	Geprüft Hilf

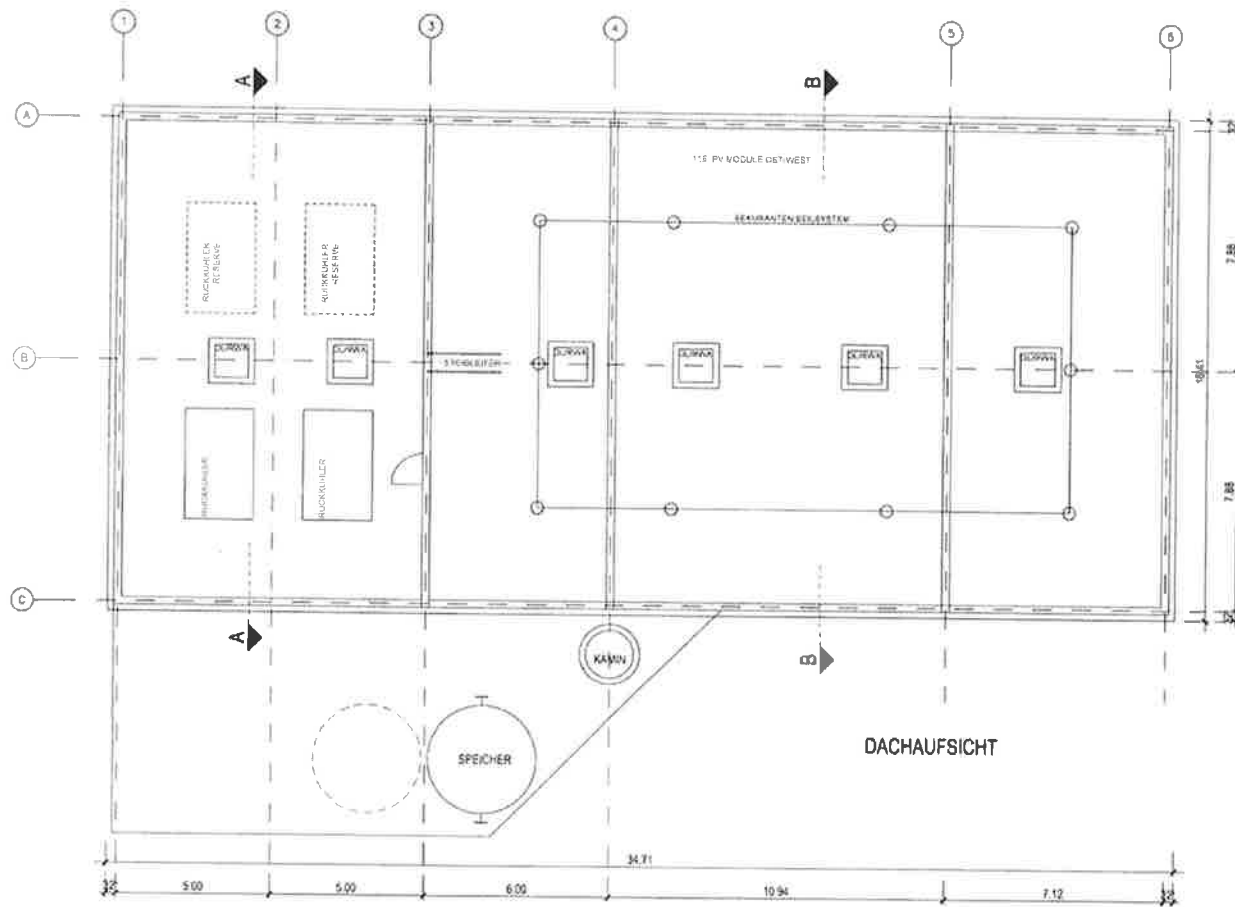

DACHAUFSICHT

GRUNDRISS DACHGESCHOSS			
Maßstab: 1:100	Geschichte: 1/14 Geprüft:	Datum: 09/20/2021 Datum:	Fertigstellung: Unterschrift:

003