


Gemarkung: Aich

Lageplan

Zeichnerischer Teil zum Bauantrag gem. §4 LBOVVO

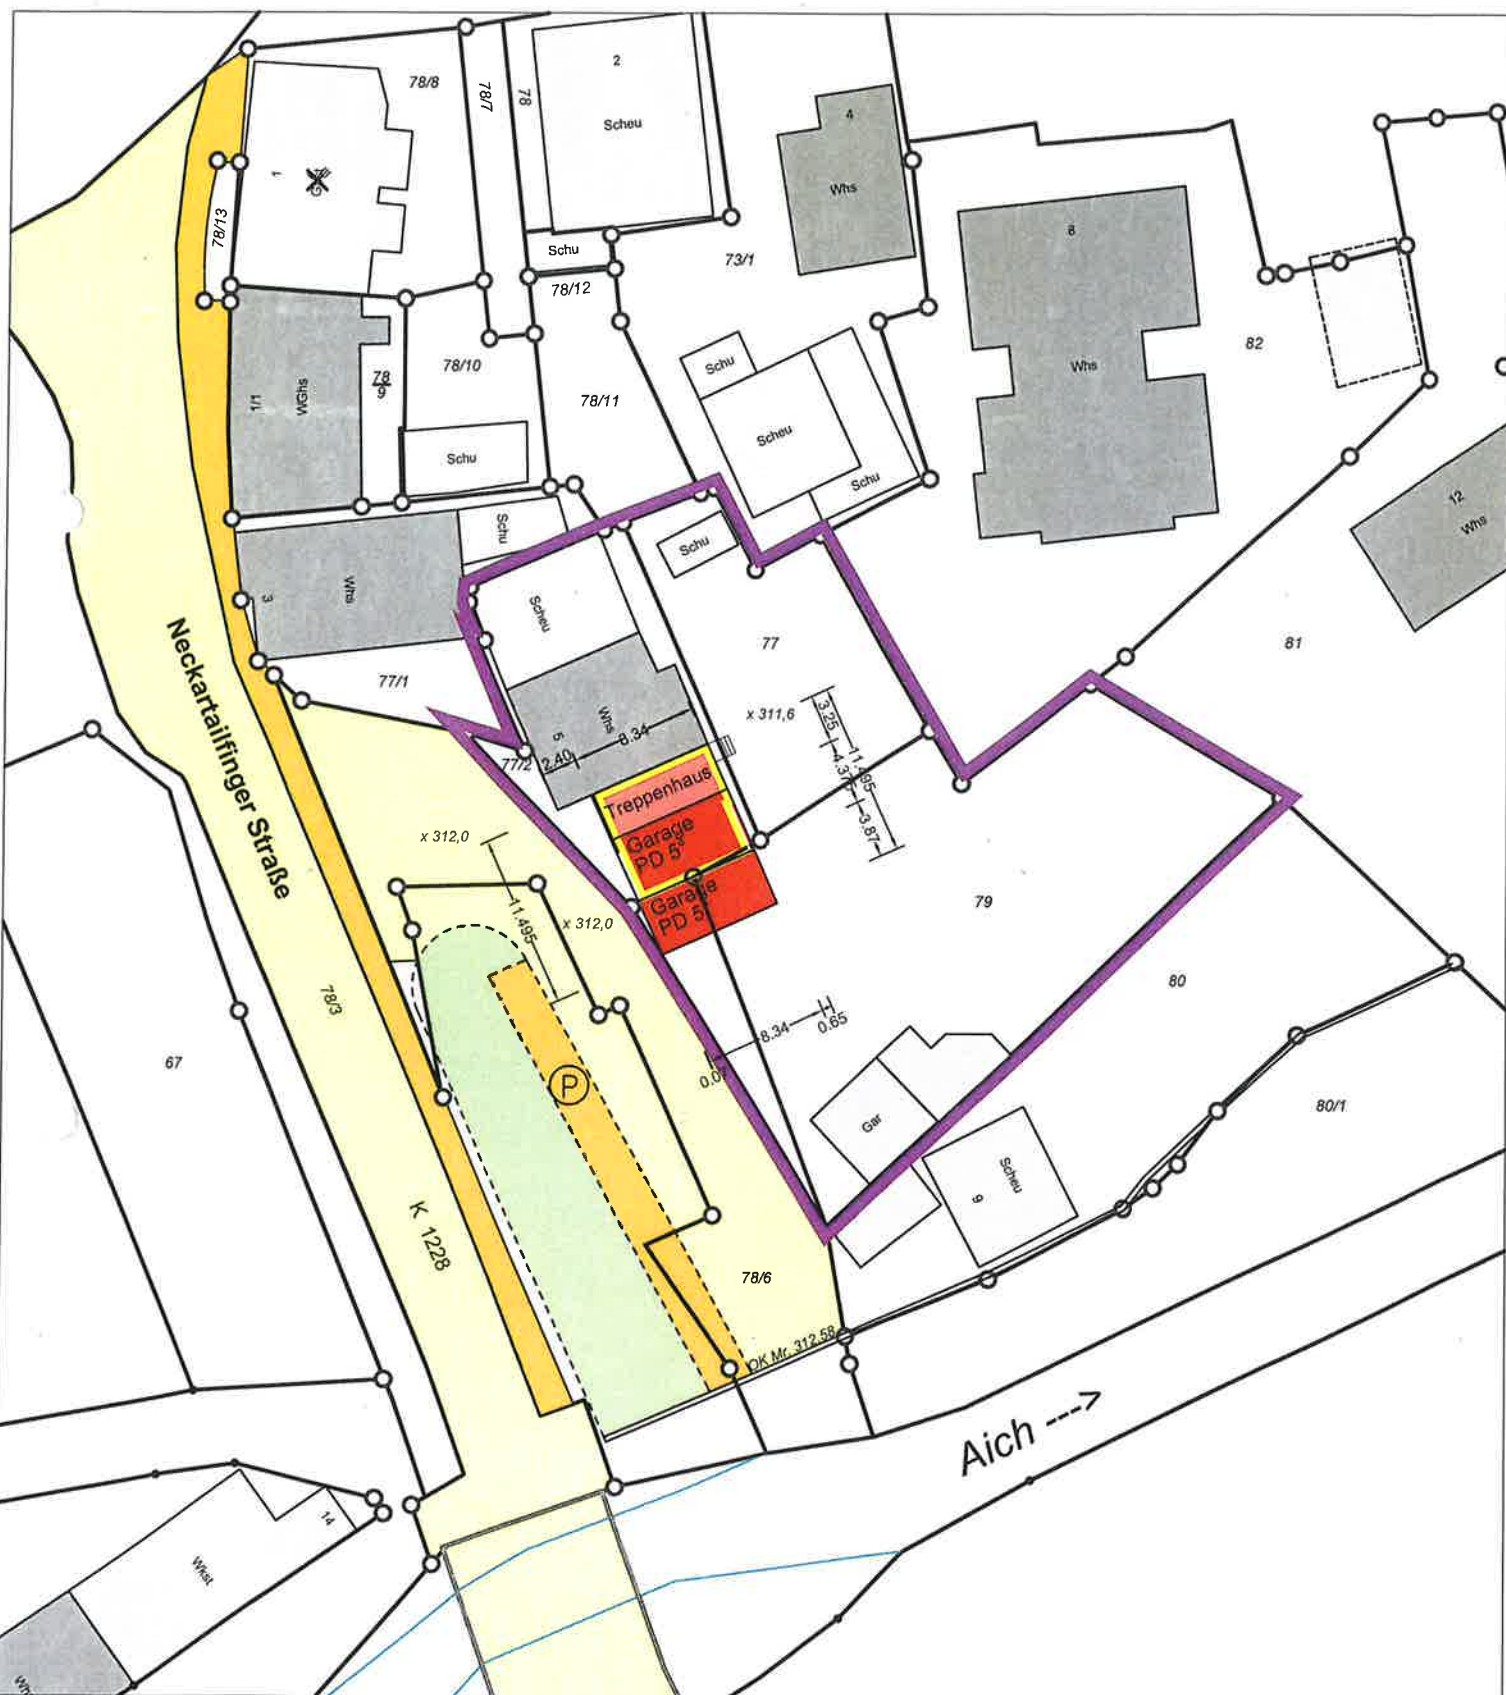

Gefertigt: Aichtal, den 31. August 2020

Maßstab 1 : 500

Eventuell im Baugrundstück vorhandene Versorgungsleitungen sind nicht dargestellt

After