

Stadt: Aichtal

Gemarkung u. Flur: Aich


Landkreis: Esslingen

# LAGEPLAN

Maßstab 1 : 500

Zeichn. Teil zum Bauantrag (§ 4 LBO VVO)  
Vorh. Versorgungsleitungen sind nicht dargestellt

## Bauvoranfrage

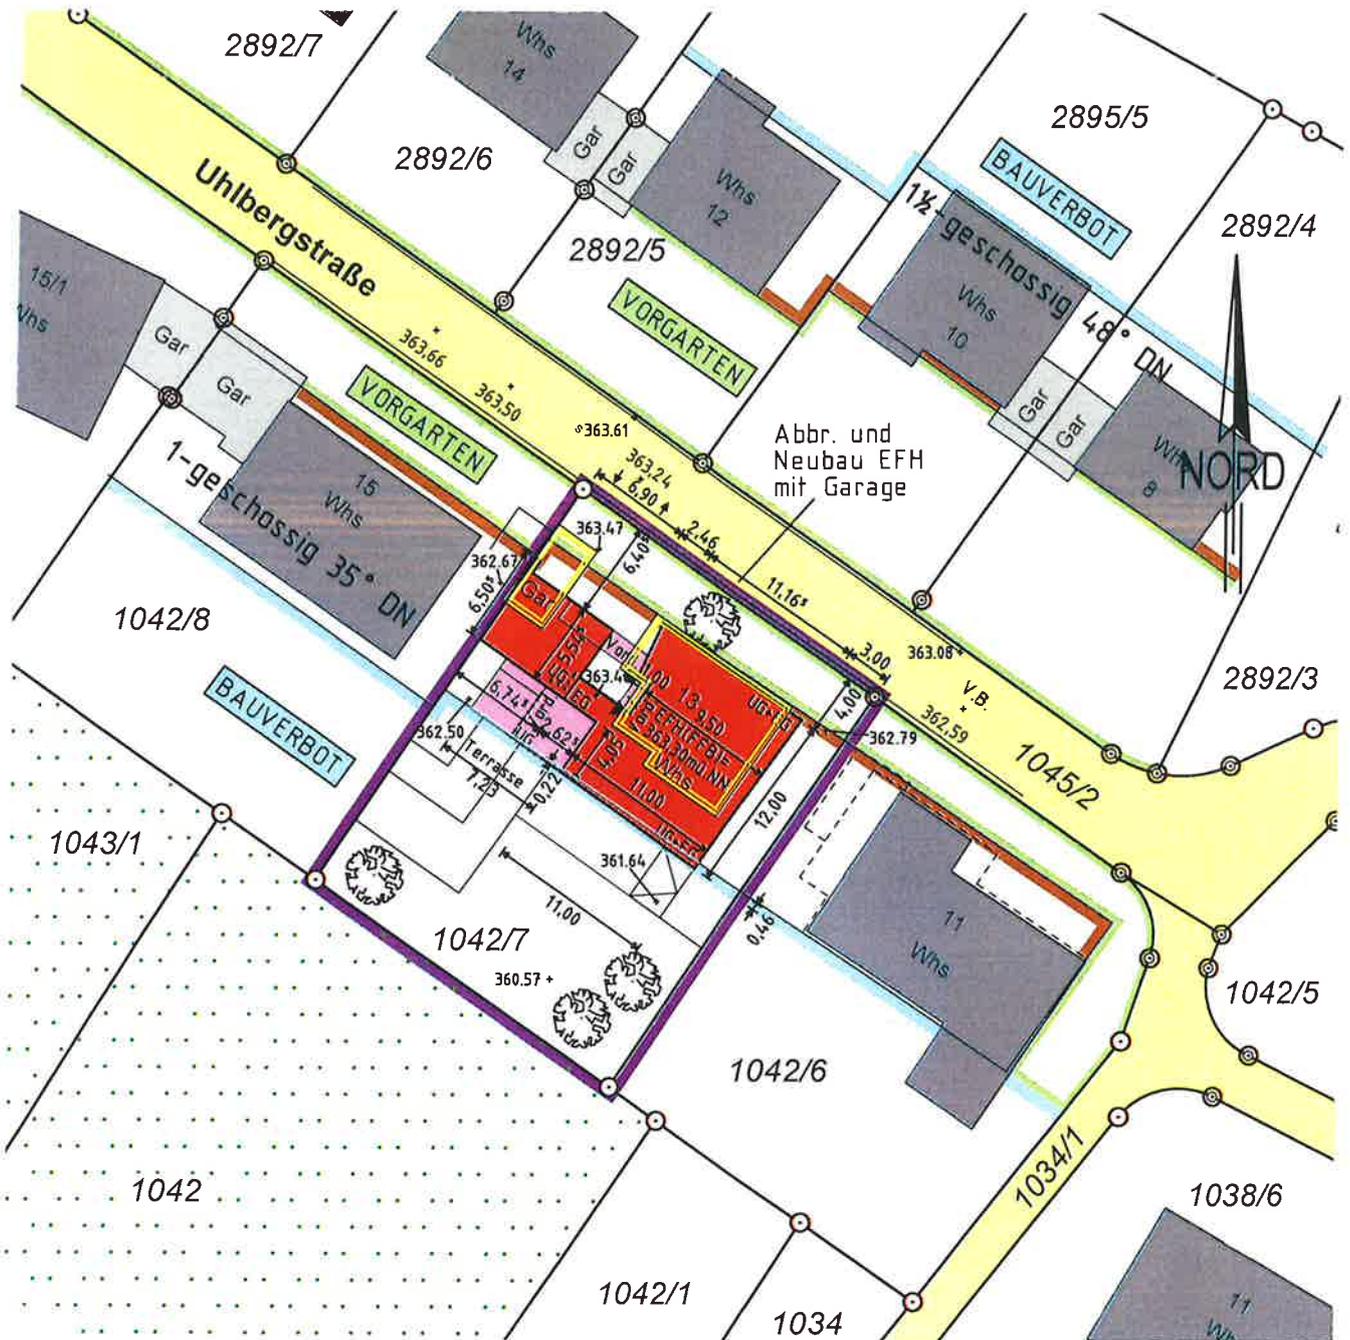

Esslingen, den 15.09.23/P23000657/VB

- ☒ Höhen im DHHN2016 aus Topogr. Aufnahme
- ☒ Höhen im Alten System aus Bebauungsplan