



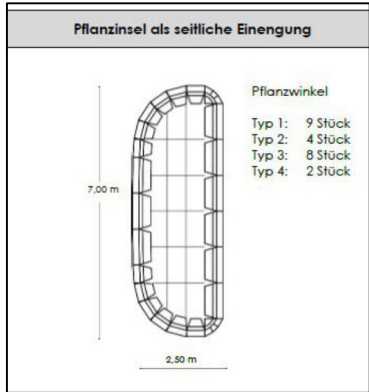

© Luft GmbH & Co. KG

① Albstraße (Blickrichtung Nord-Ost)
auf Höhe Hausnummer 7

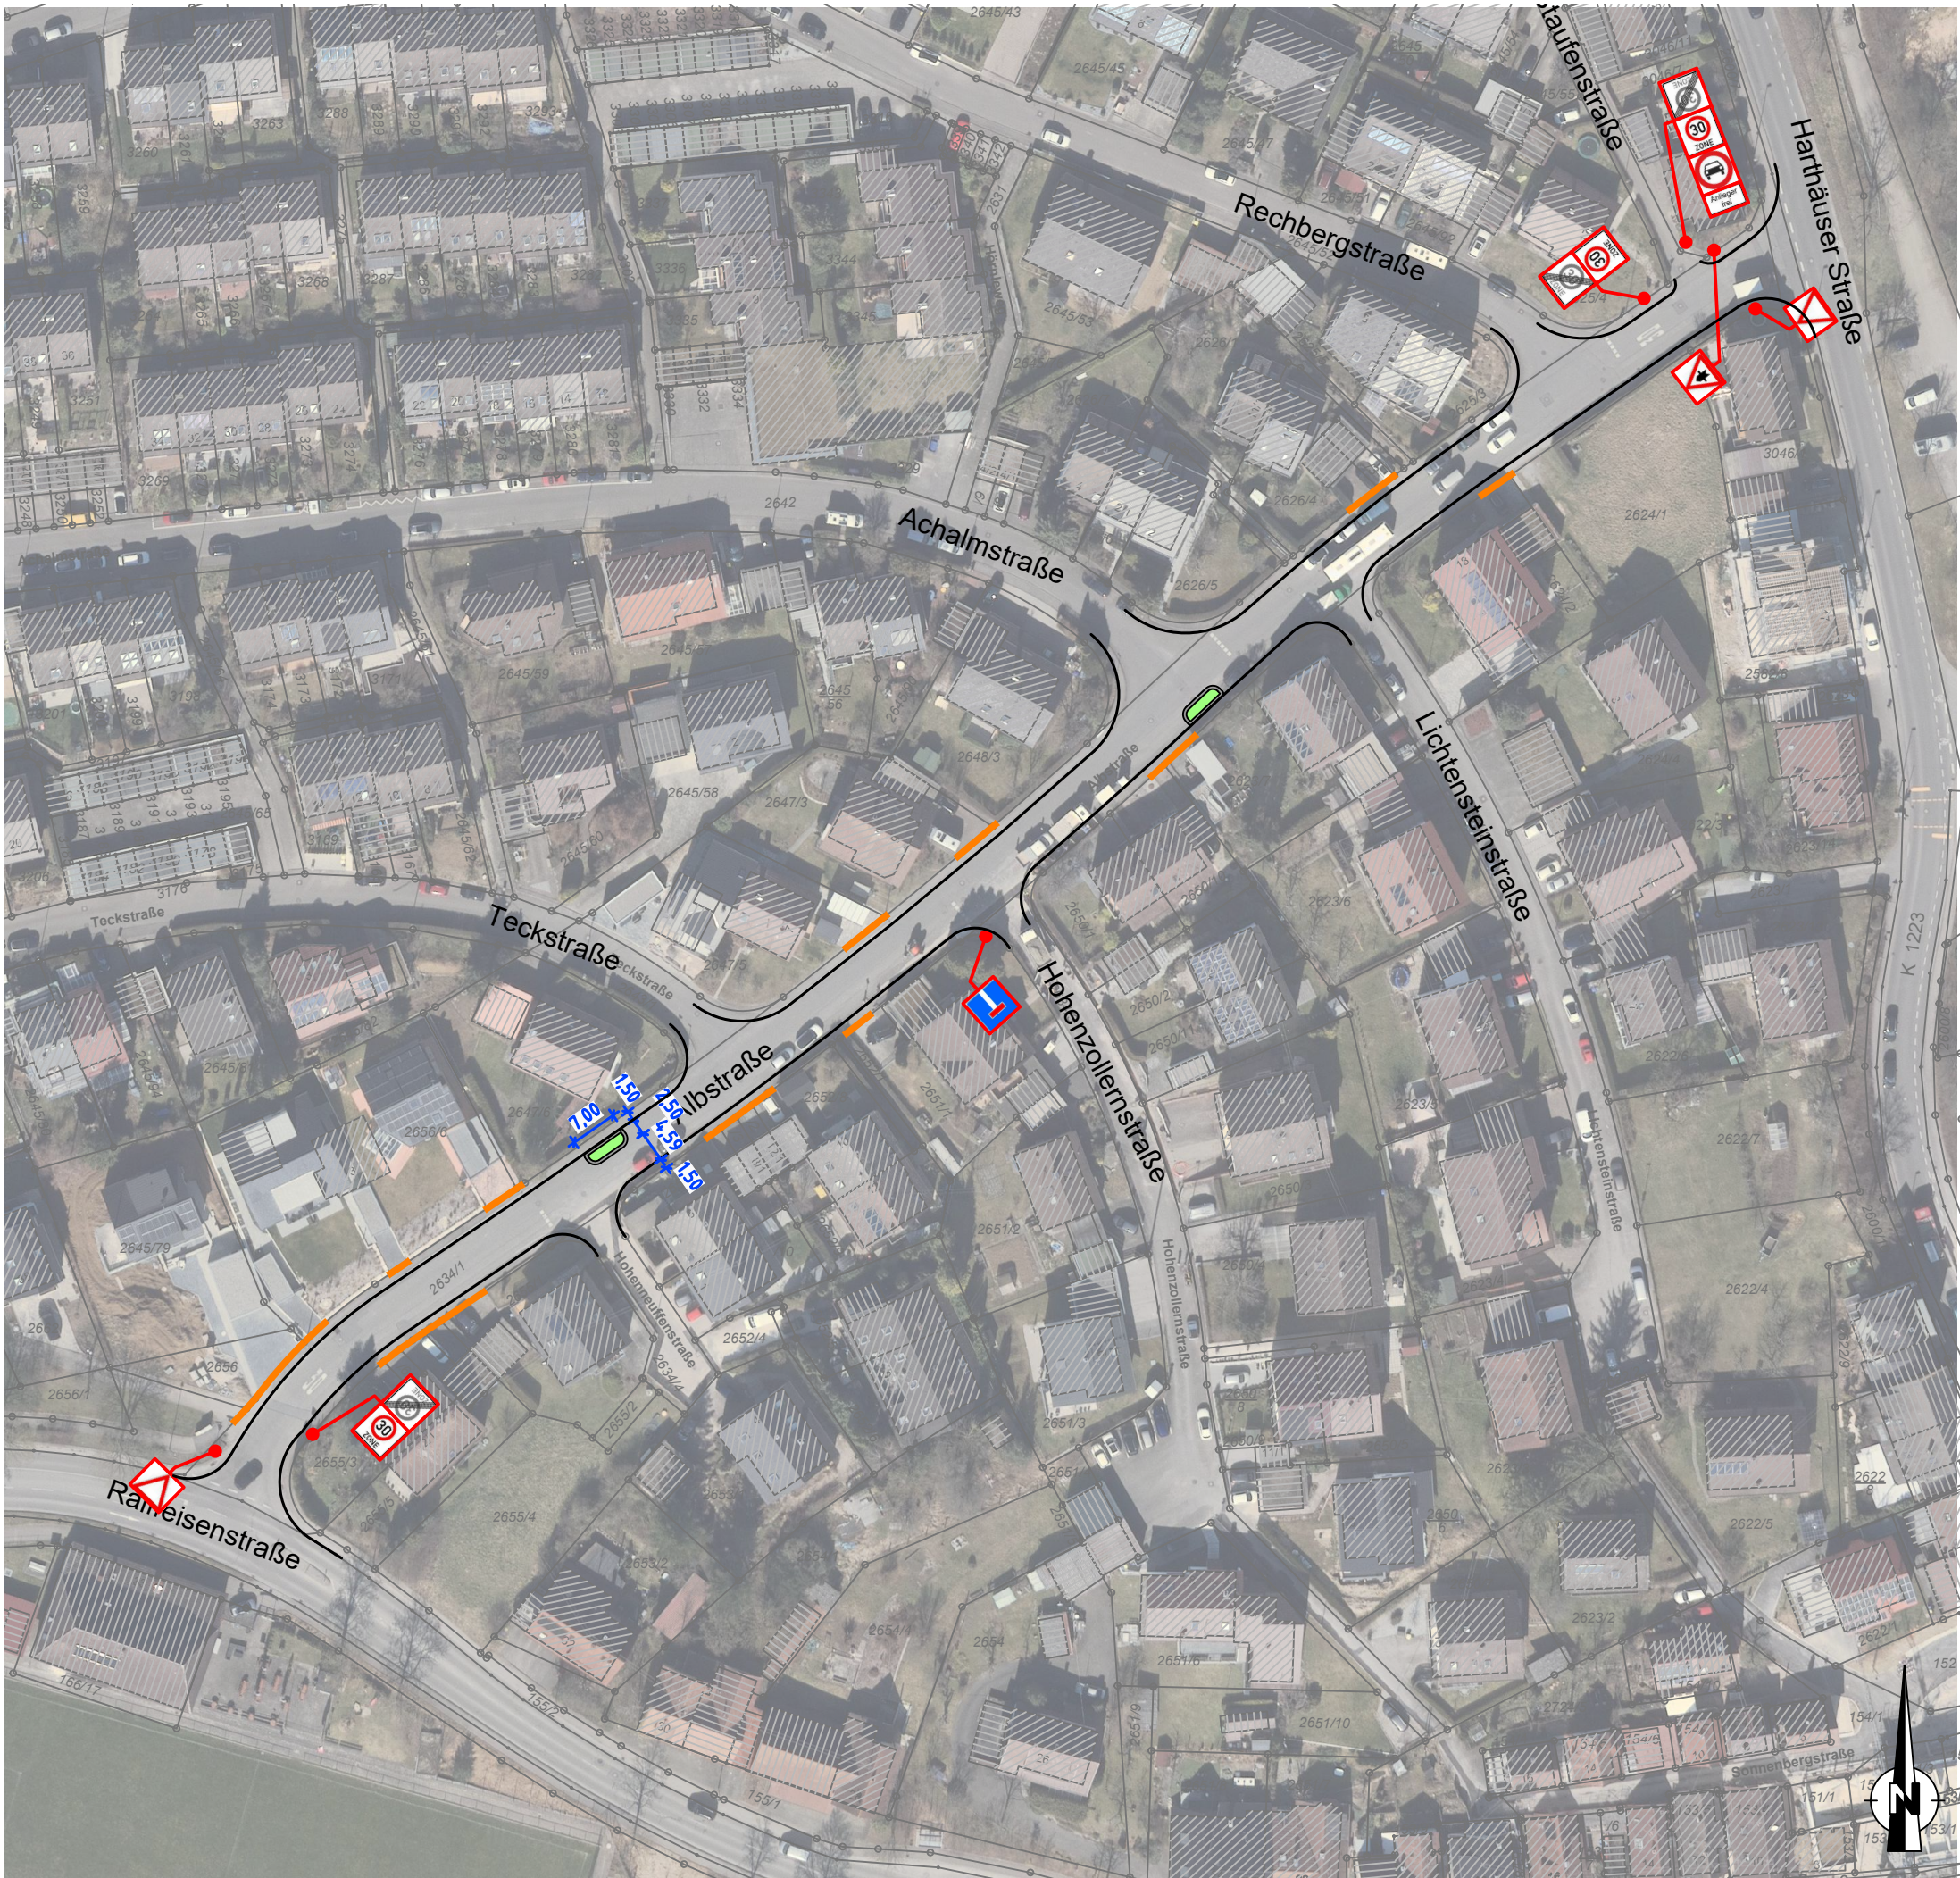

Bildquelle: © Apple Inc. "Karten"

① Albstraße (Blickrichtung Süd-West)
auf Höhe Hausnummer 7



Bildquelle: © Apple Inc. "Karten"



BS INGENIEURE

Straßen- und Verkehrsplanung
Objektplanung
Schallmissionsschutz
www.bsingenieure.de

71640 Ludwigsburg
Wettermarkt 5
Telefon: 07141/8696-0
Telefax: 07141/8696-33

Stadt Aichtal



Plan-Nr.

02

Index

-

Verkehrstechn. Untersuchung
seitliche Einengung der Fahrbahn

Albstraße

Datum

31.10.2023

Zeichen

ro

gezeichnet

31.10.2023

pl

Lageplan

Maßstab 1:1000

Auftragsnummer:



A 6694

PDF-Datei :

Plangröße:

DIN A3

Vorabzug

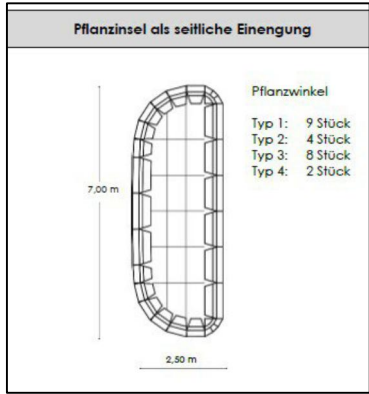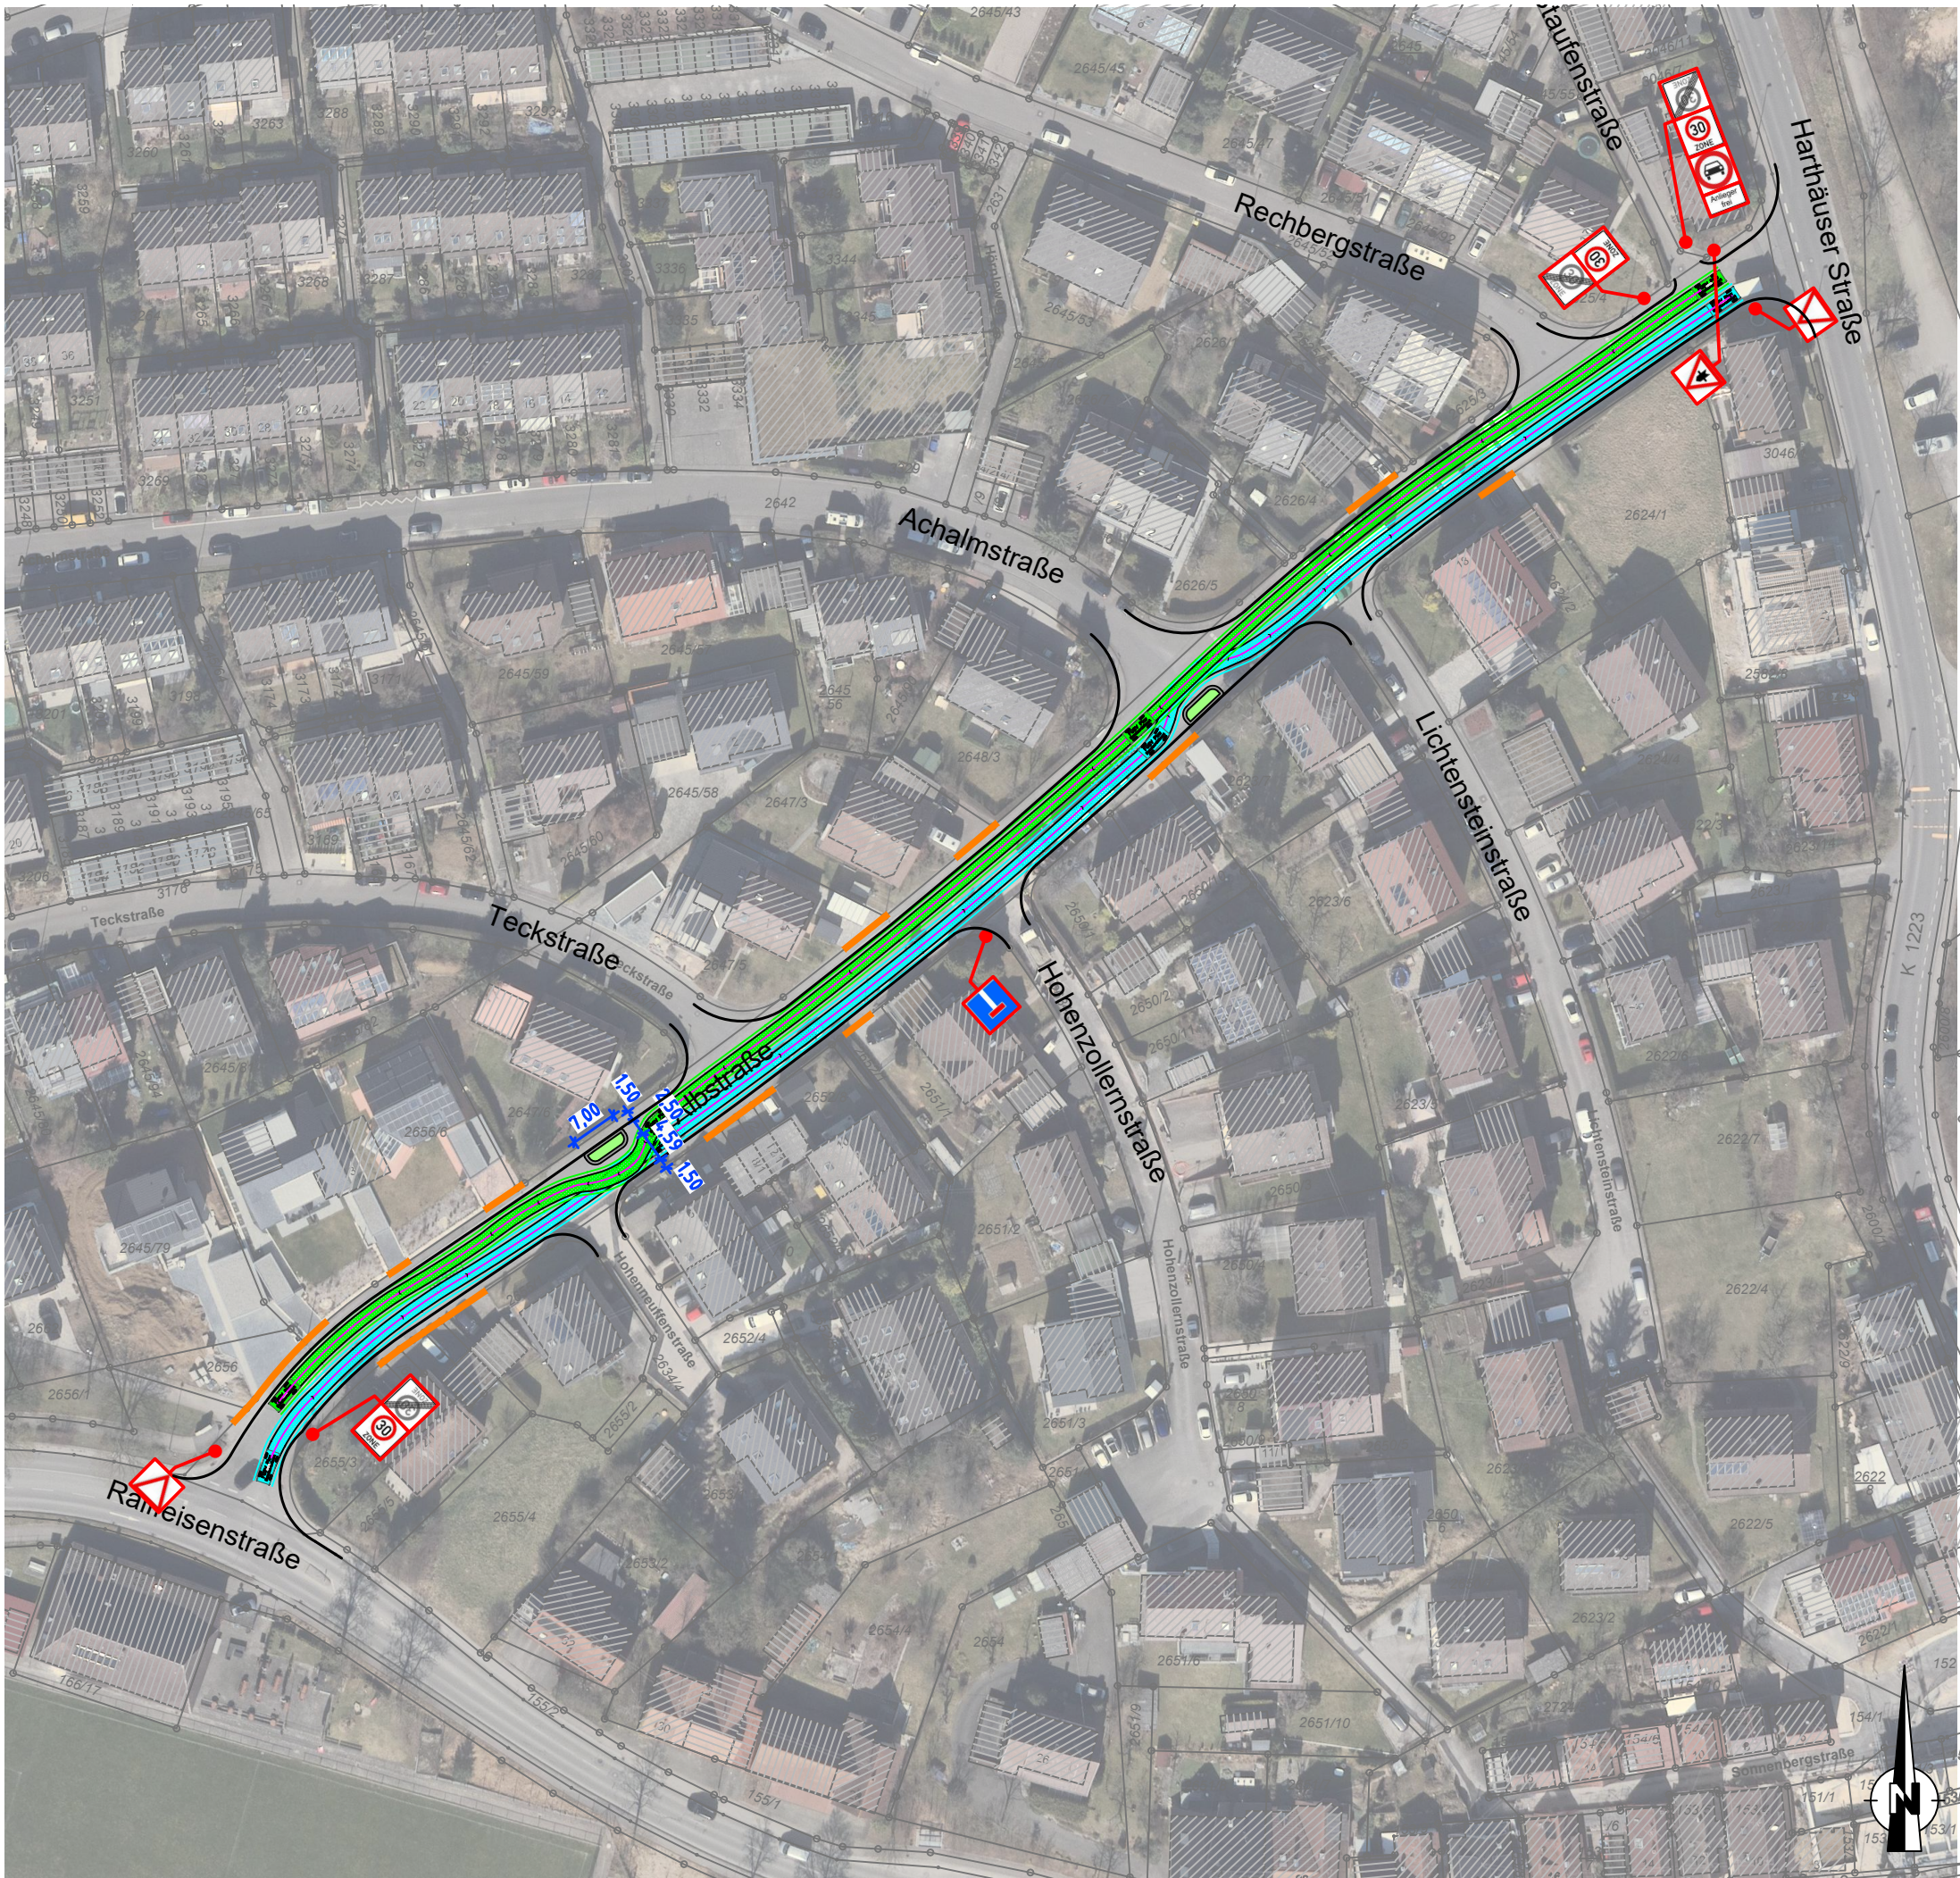

© Luft GmbH & Co. KG

① Albstraße (Blickrichtung Nord-Ost)
auf Höhe Hausnummer 7



Bildquelle: © Apple Inc. "Karten"

① Albstraße (Blickrichtung Süd-West)
auf Höhe Hausnummer 7



Bildquelle: © Apple Inc. "Karten"



Straßen- und Verkehrsplanung
Objektplanung
Schallmissionsschutz
www.bsingenieure.de

71640 Ludwigsburg
Wettermarkt 5
Telefon: 07141/8696-0
Telefax: 07141/8696-33

Stadt Aichtal 		Plan-Nr. 02		Index -			
Verkehrstechn. Untersuchung seitliche Einengung der Fahrbahn Albstraße				Datum		Zeichen	
		bearbeitet		31.10.2023		ro	
		gezeichnet		31.10.2023		pl	
		Lageplan					
		Maßstab 1:1000					
		Auftragsnummer: A 6694				PDF-Datei :	
		Plangröße: DIN A3					
Vorabzug							