



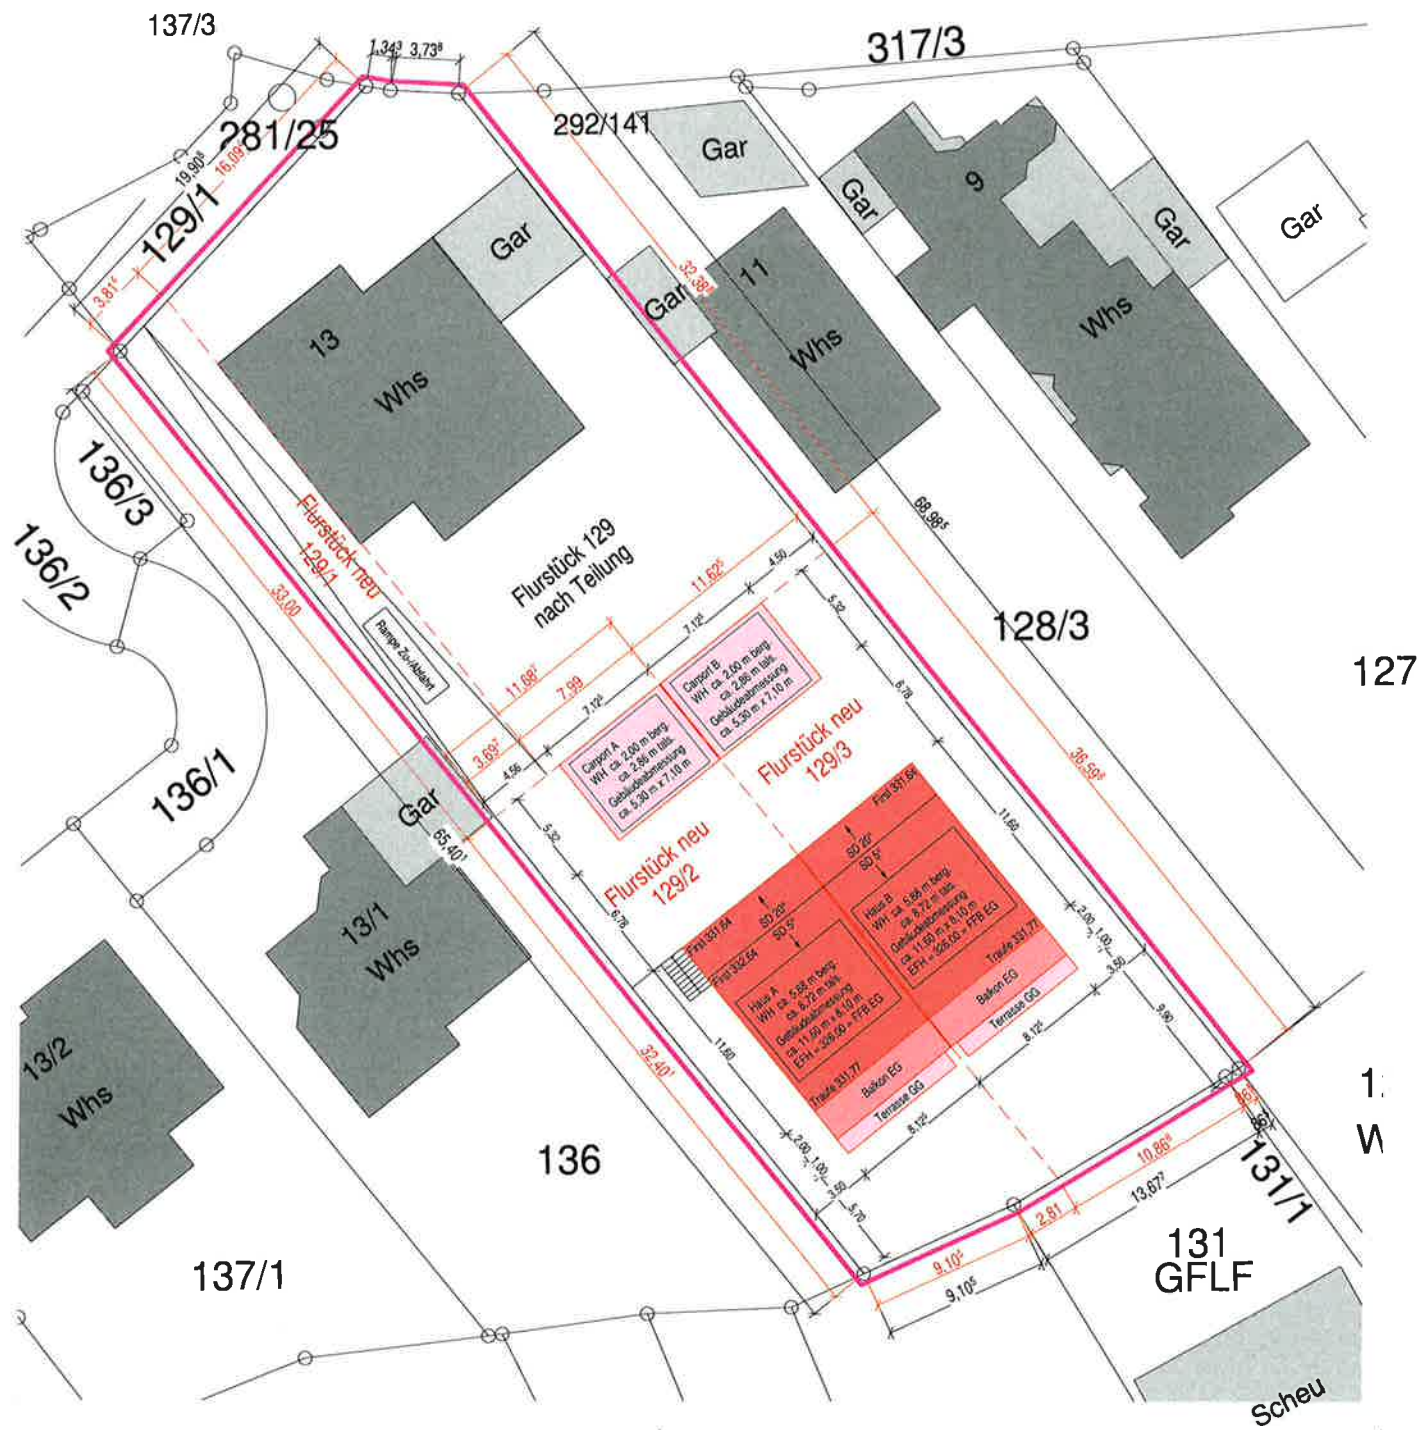

BAUANTRAGSPLAN - UNTERSCHRIFTEN			
PROJEKT Neubau Doppelhaus + Flurstücksteilung Sulzweg 13/ Flurstück 129 72631 Aichtal			
PLAN: Lageplanskizze			PLAN-NR. 04-00-01
PLAN-DATUM	24.11.2023	GROSSE	A2 MASSSTAB 1 : 200

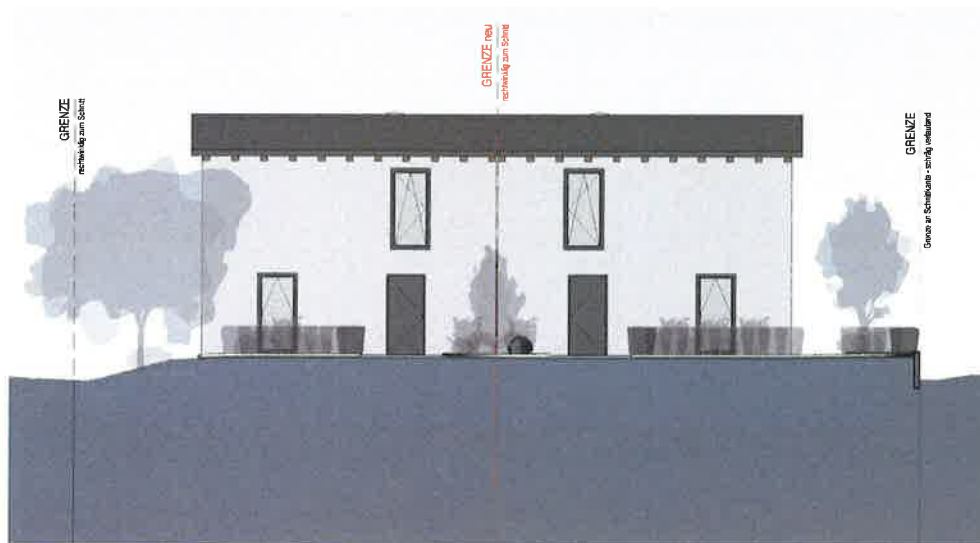


ANSICHT OST_1:100




ANSICHT NORD_1:100

BAUANTRAGSPLAN - UNTERSCHRIFTEN			
PROJEKT Neubau Doppelhaus + Flurstücksteilung Sulzweg 13/ Flurstück 129 72831 Alchial			
PLAN: Ansicht Nord/Ost		PLAN-NR. 04-01-06	
PLAN-DATUM	24.11.2023	GRÖSSE	A2
MASSSTAB		1 : 100	

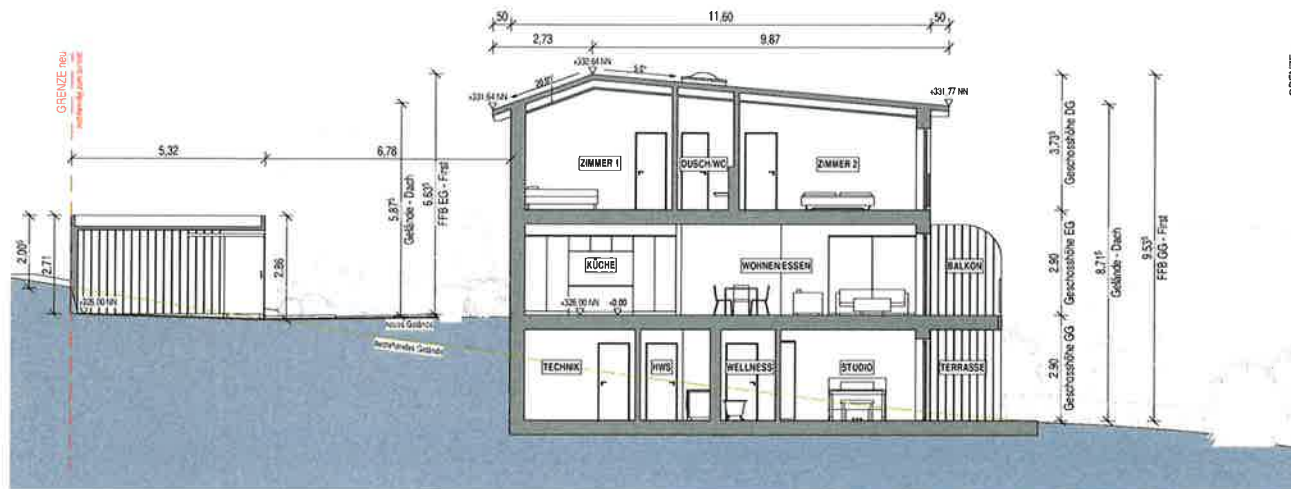

SNITT A-A_1:100

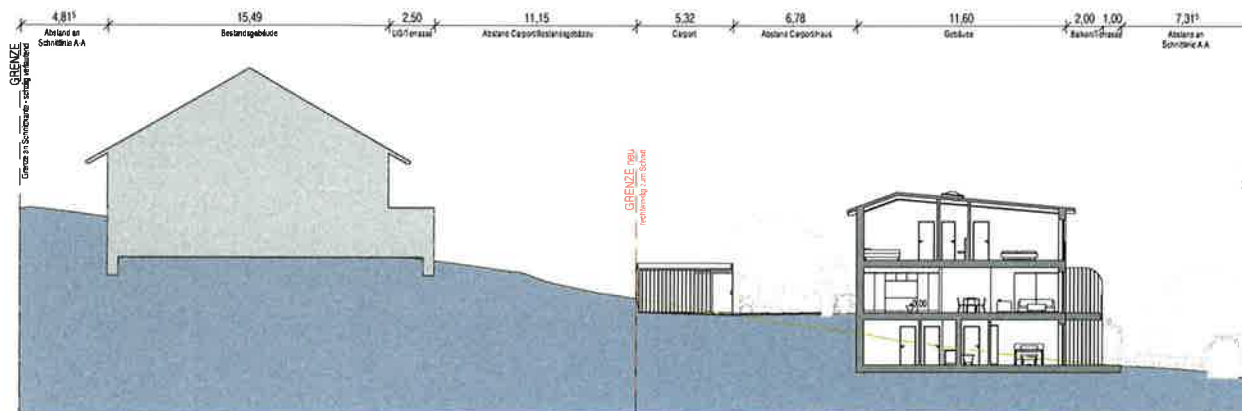

SNITT A-A ERWEITERT_1:200

BAUANTRAGSPLAN - UNTERSCHRIFTEN			
PROJEKT Neubau Doppelhaus + Flurstücksteilung Sulzweg 13/ Flurstück 129 72631 Alchthal			
PLAN: Schnitt A-A		PLAN-NR. 04-01-05	
PLAN-DATUM	24.11.2023	GROSSE	A2
MASSSTAB	Wie angezeigt		



ANSICHT WEST_1:100




ANSICHT SÜD_1:100

BAUANTRAGSPLAN - UNTERSCHRIFTEN				
PROJEKT Neubau Doppelhaus + Flurstücksteilung Sulzweg 13/ Flurstück 129 72631 Alchthal				
PLAN: Ansicht Süd/West			PLAN-NR. 04-01-07	
PLAN-DATUM	24.11.2023	GRÖSSE	A2	MASSSTAB 1 : 100



CARPORT ANSICHT SÜD_1:100

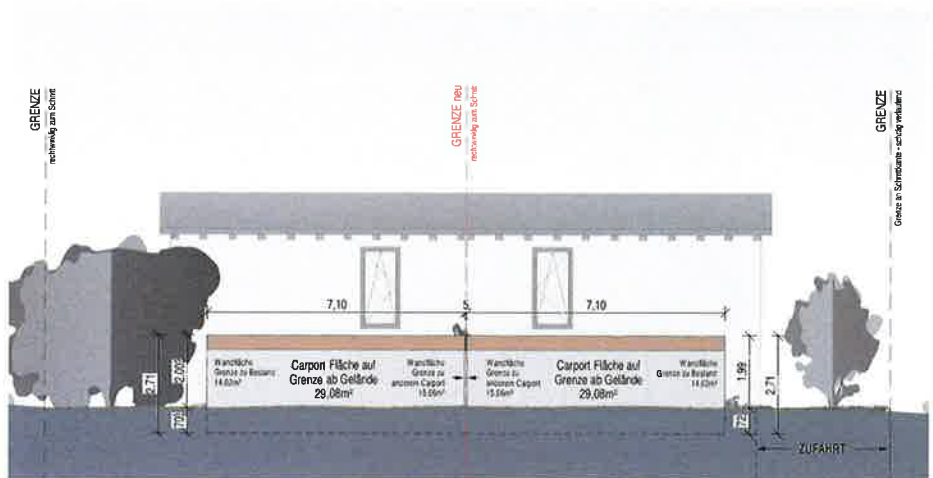

CARPORT ANSICHT NORD_1:100

BAUANTRAGSPLAN - UNTERSCHRIFTEN				
PROJEKT Neubau Doppelhaus + Flurstückstellung Sulzweg 13/ Flurstück 129 72631 Aichtal				
PLAN: Ansicht Carport Nord/Süd				PLAN-NR. 04-01-08
PLAN-DATUM	24.11.2023	GRÖSSE	A2	MASSSTAB 1 : 100