


Landkreis: **Esslingen**
Gemeinde: **Aichtal**
Gemarkung: **Aich**

LAGEPLAN

zeichnerischer Teil zum Bauantrag gemäß §4 LBOVVO

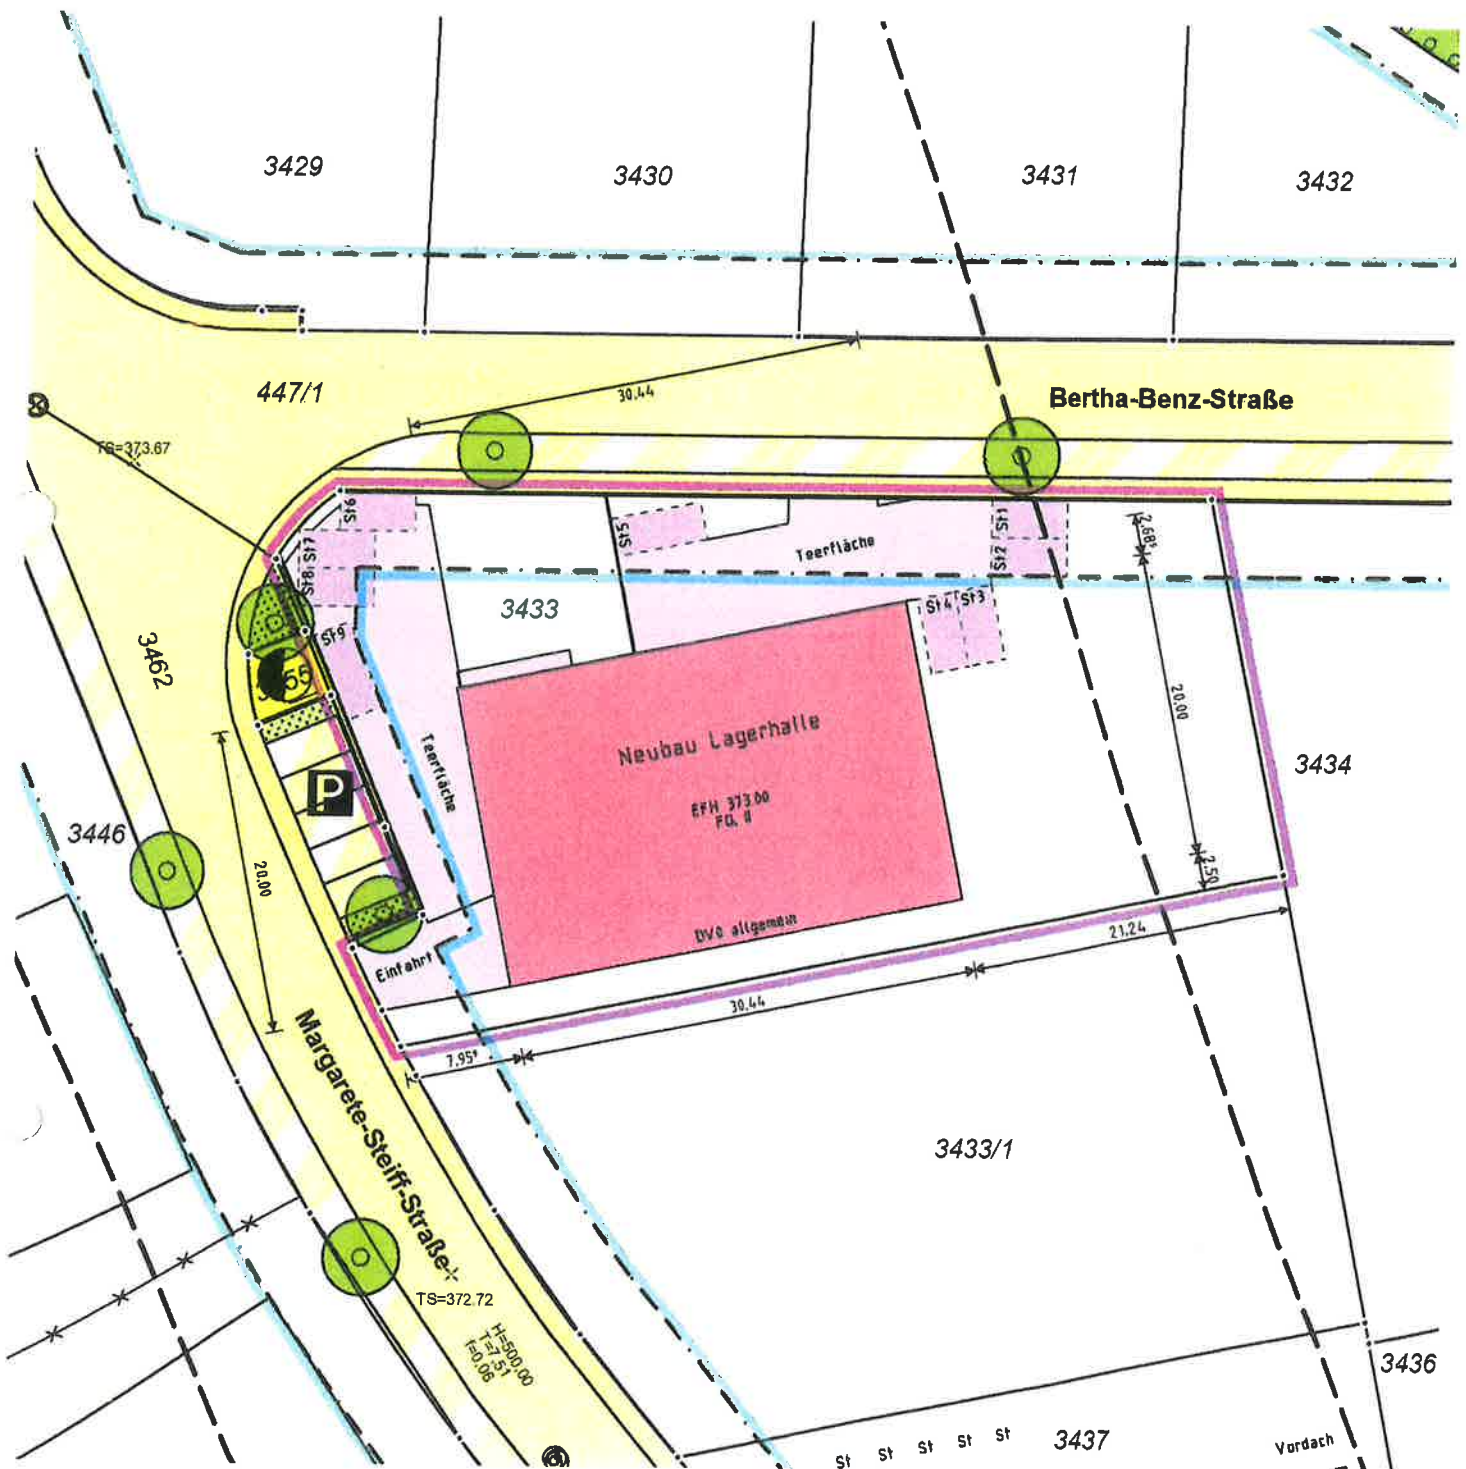

Maßstab 1:500

10 0 10 20 Meter

Leitungen im Baugrundstück sind nicht dargestellt.
Eingeklammerte Höhenangaben wurden örtlich
ermittelt und beziehen sich auf NN-Höhen.

Projektbezeichnung: 2023192