LAGEPLAN

Kreis Esslingen
Stadt Aichtal
Gemarkung Aich

Zeichnerischer Teil
zum Bauantrag
(§4 LBOVVO)

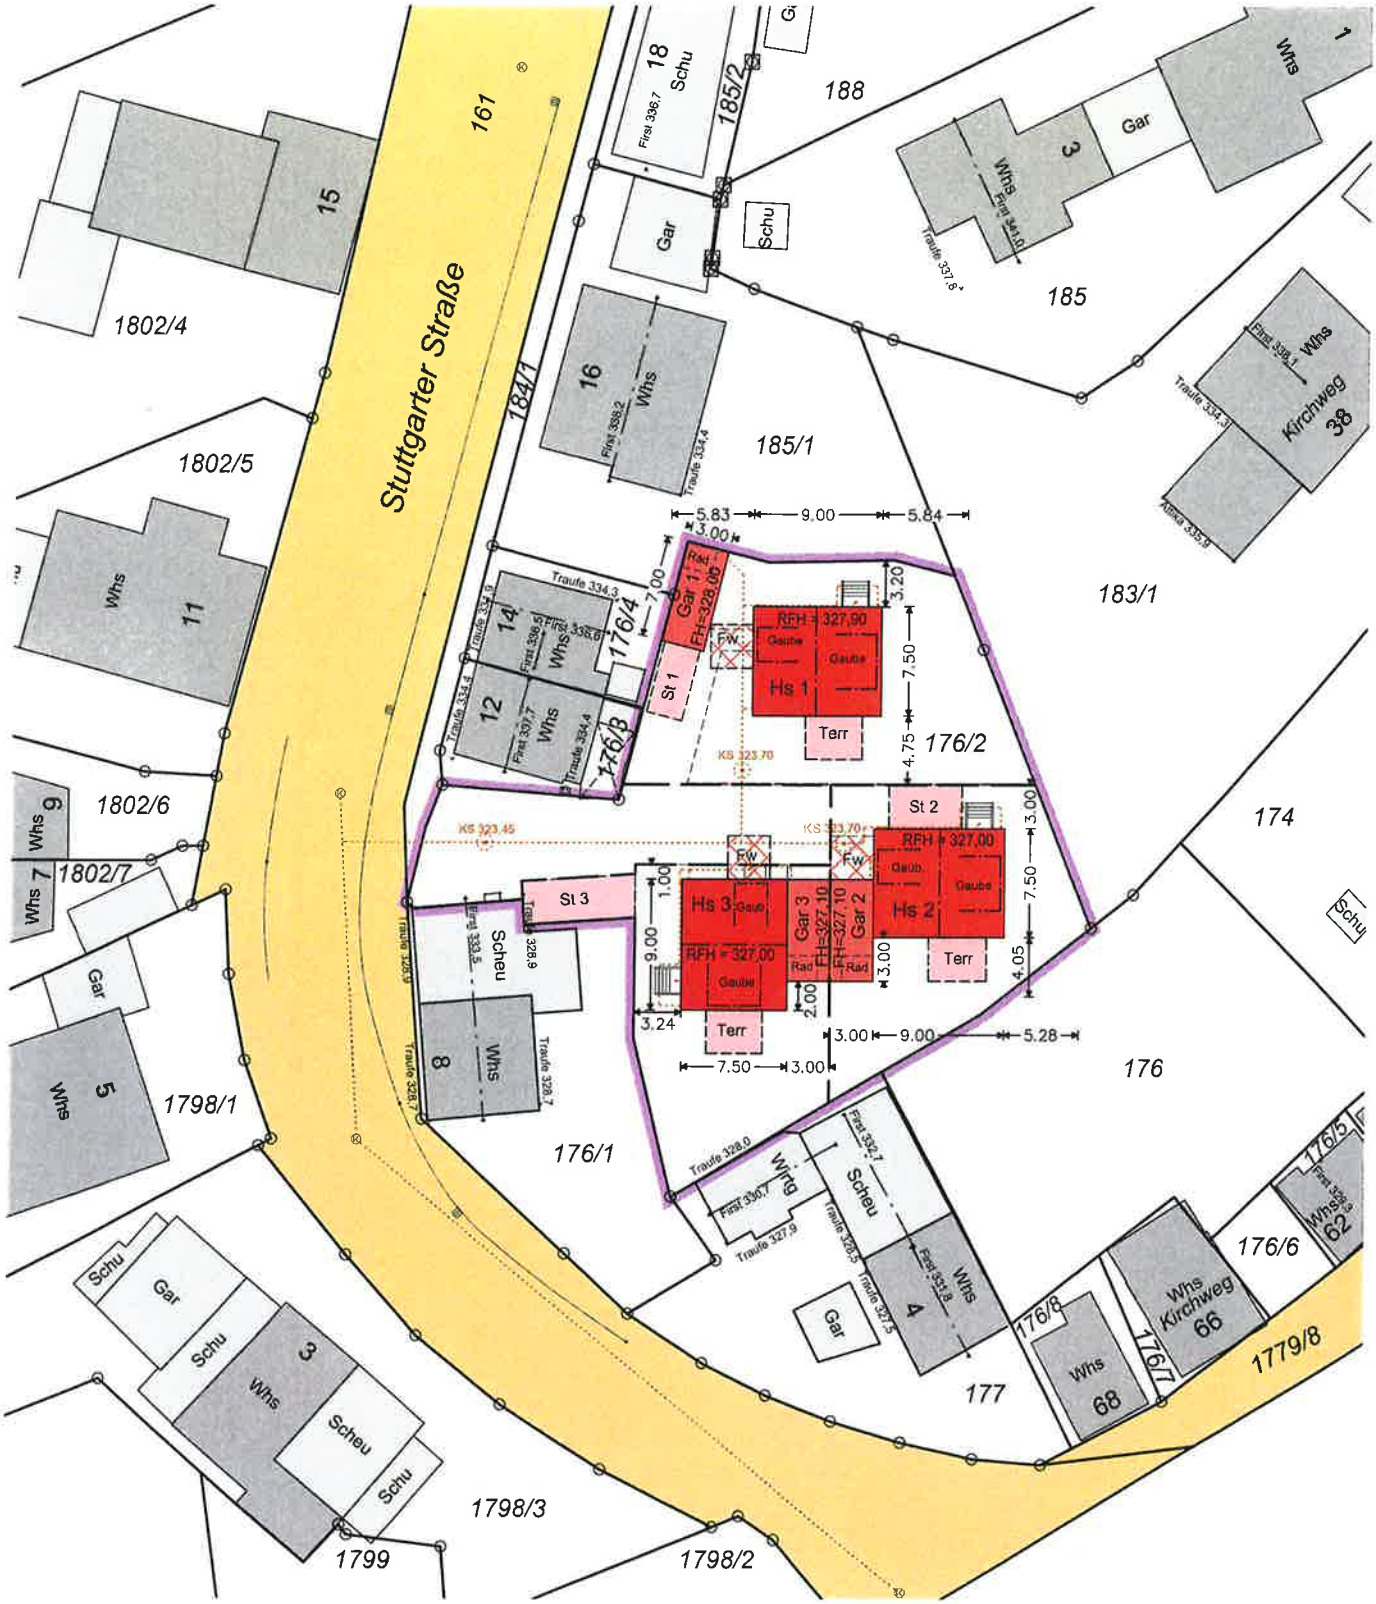

Maßstab 1 : 500

kein Bebauungsplan vorhanden!

gepl. Grenzen

Evtl.Leitungen u. Versorgungsanlagen sind im Lageplan nicht dargestellt

218049 / to

LAGEPLAN zum Abbruch

Kreis Esslingen
Stadt Aichtal
Gemarkung Aich

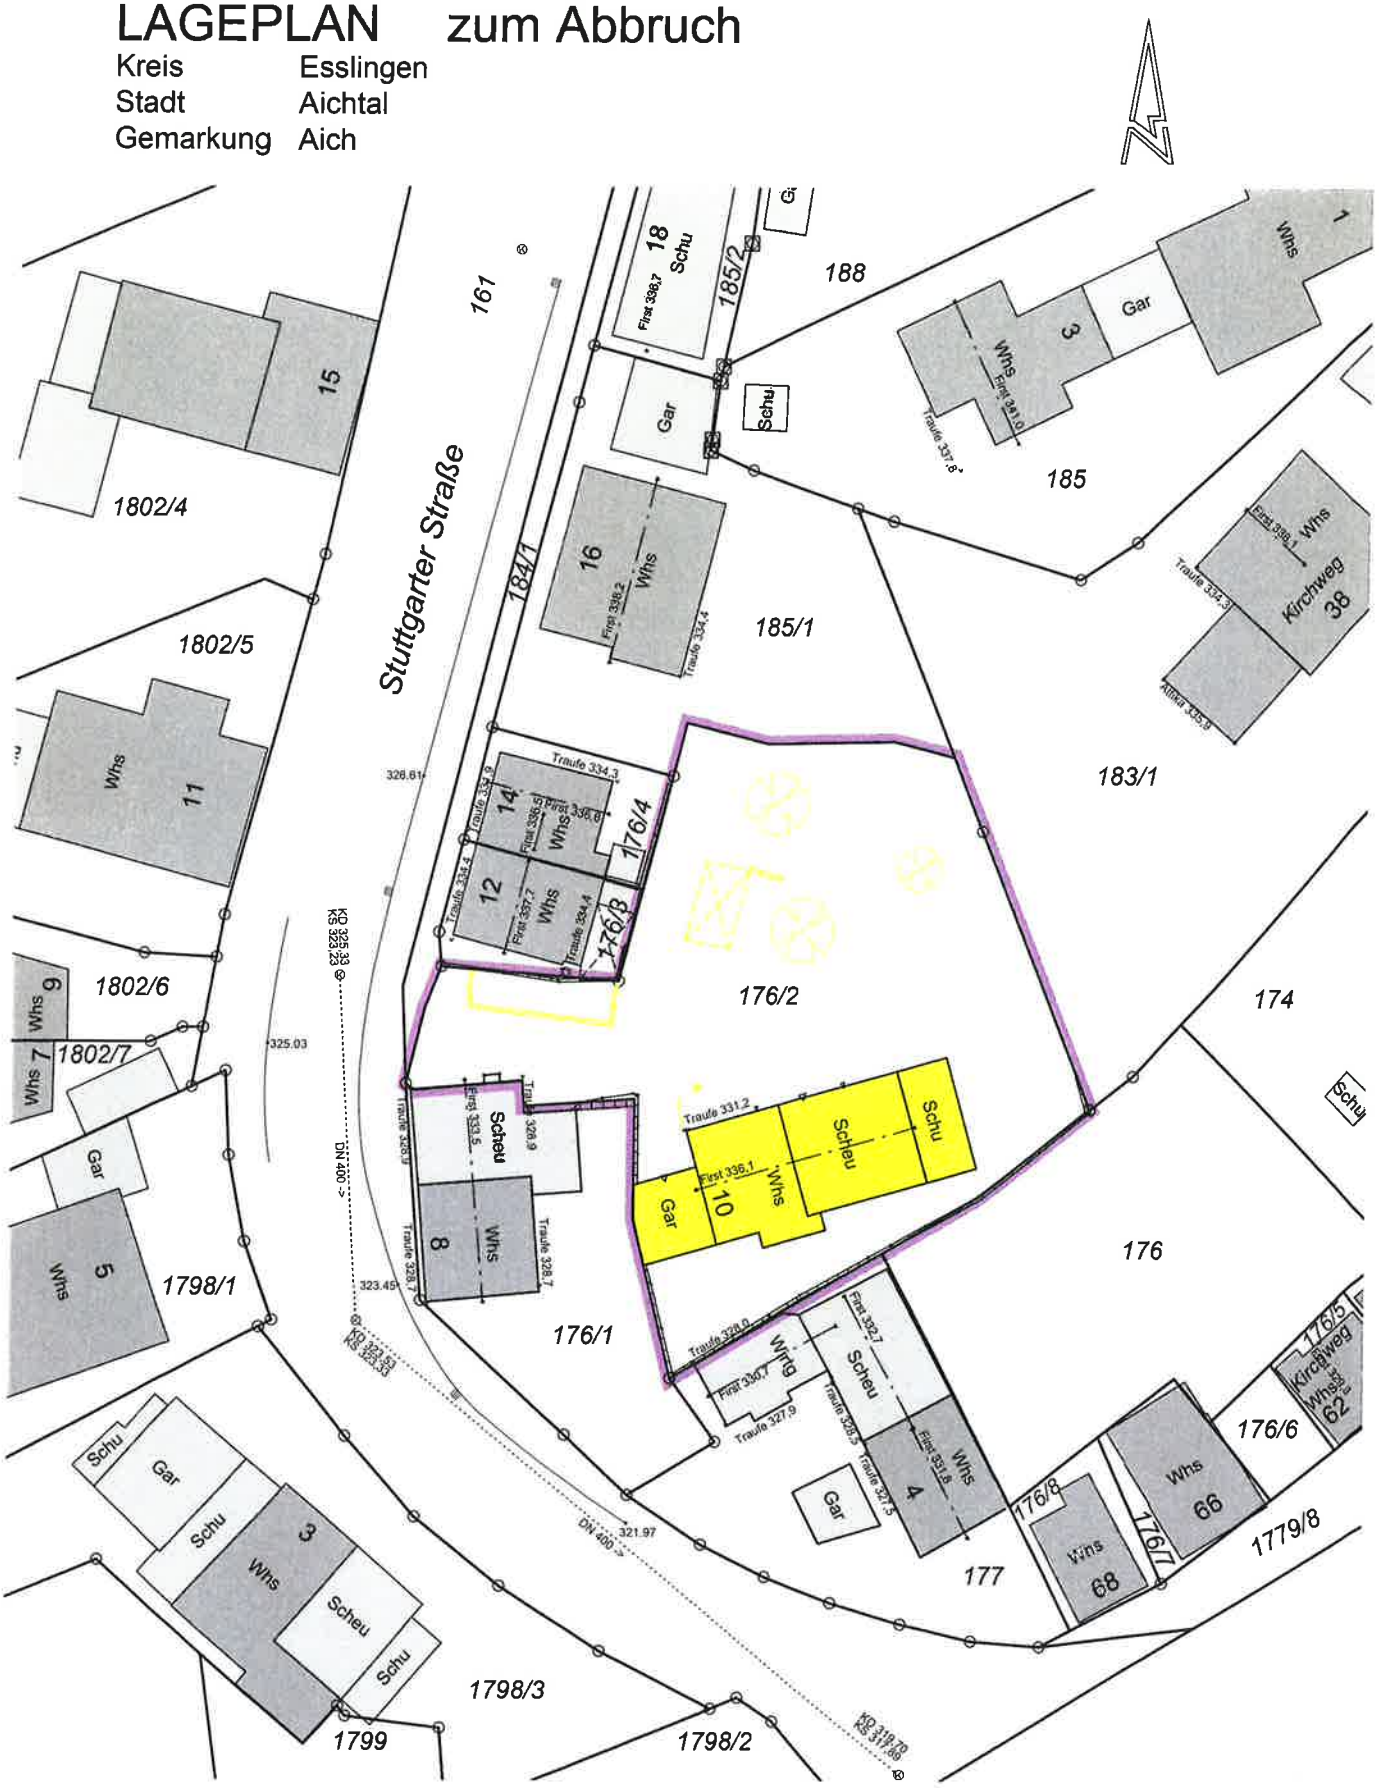

Maßstab 1 : 500

218049 / to