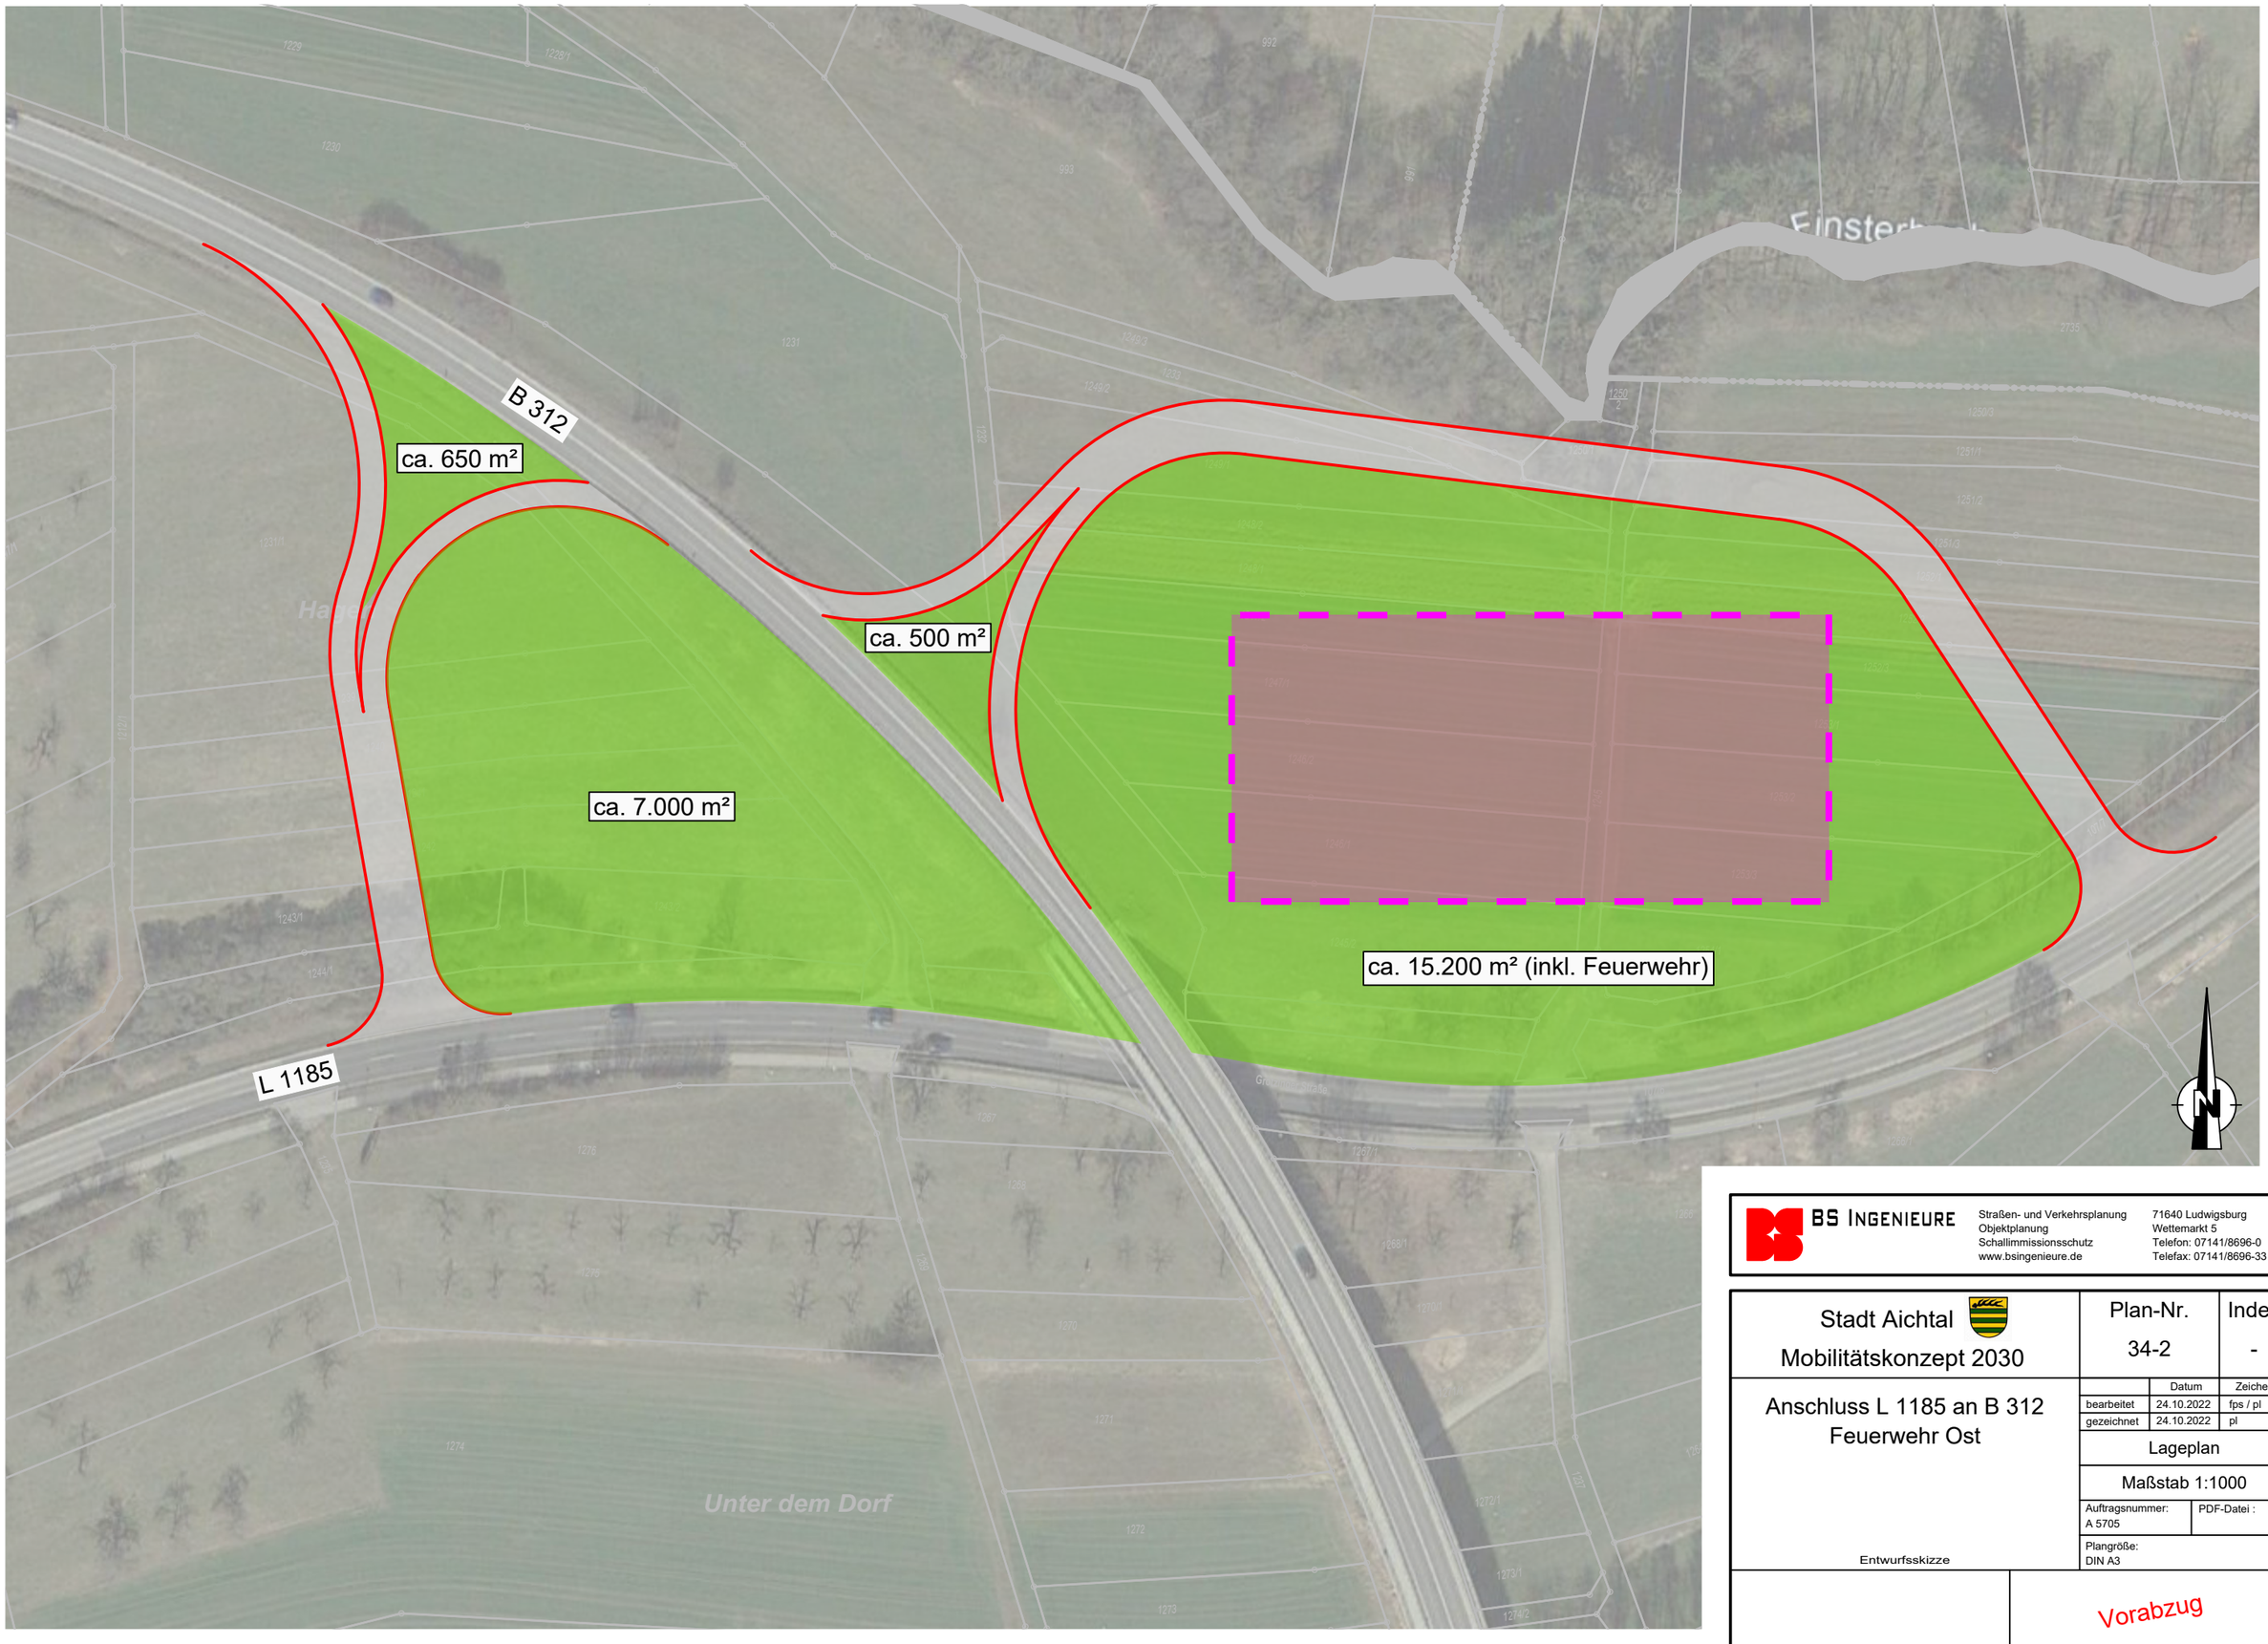

BS INGENIEURE
Straßen- und Verkehrsplanung
Objektplanung
Schallimmissionsschutz
www.bsingenieure.de
71640 Ludwigsburg
Wettemarkt 5
Telefon: 07141/8696-0
Telefax: 07141/8696-33

Stadt Aichtal
Mobilitätskonzept 2030

Plan-Nr. 34-2

Index -

Anschluss L 1185 an B 312
Feuerwehr Ost

	Datum	Zeichen
bearbeitet	24.10.2022	fps / pl
gezeichnet	24.10.2022	pl

Lageplan

Maßstab 1:1000

Auftragsnummer: A 5705

PDF-Datei :

Plangröße: DIN A3

Entwurfsskizze

Vorabzug