Stadt/Gemeinde: Aichtal
Gemarkung: Grötzingen
Landkreis: Esslingen

NORD

LAGEPLAN

– Zeichnerischer Teil –

zum Bauantrag (LBOVVO)

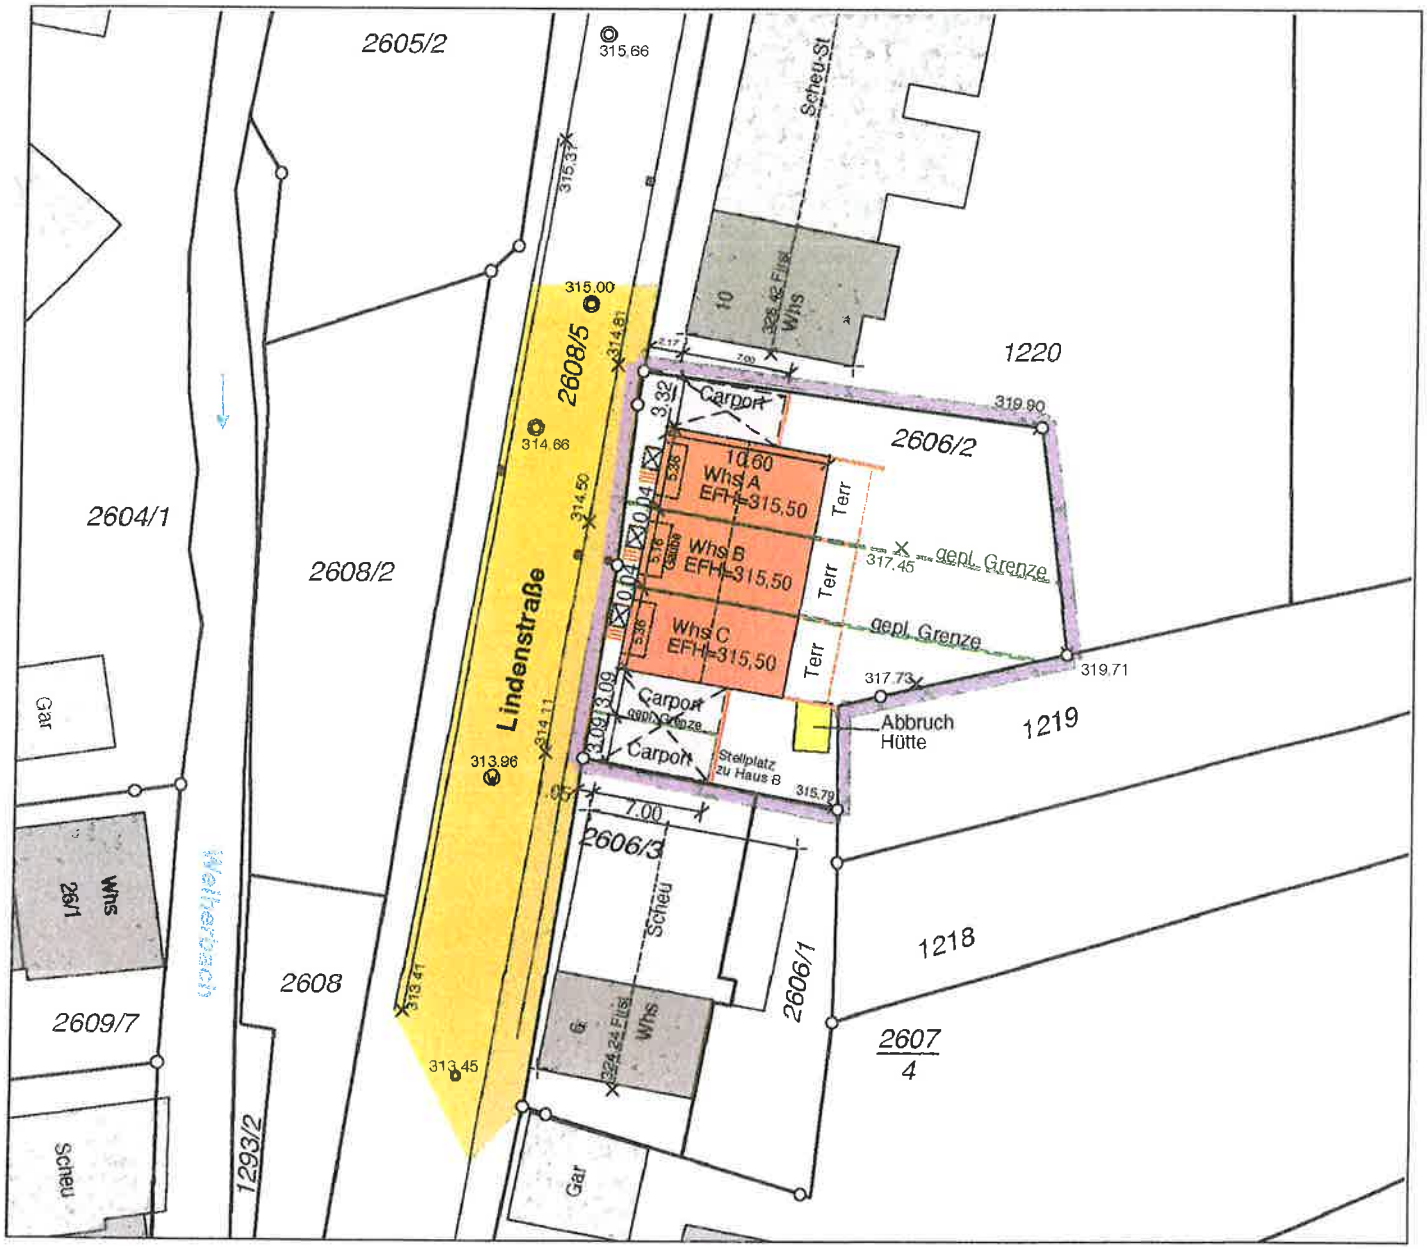

Auftr.Nr.: 22126
28.04.2023

Maßstab 1 : 500

Auszug aus dem Liegenschaftskataster mit Einzeichnungen nach § 4 (7) LBOVVO. Unterirdische Leitungen und Versorgungsanlagen sind nicht dargestellt.