Landkreis: Esslingen
Stadt: Aichtal
Gemarkung: Neuenhaus

Lageplan

zeichnerischer Teil
zum Bauantrag (§4 LBOVVO)

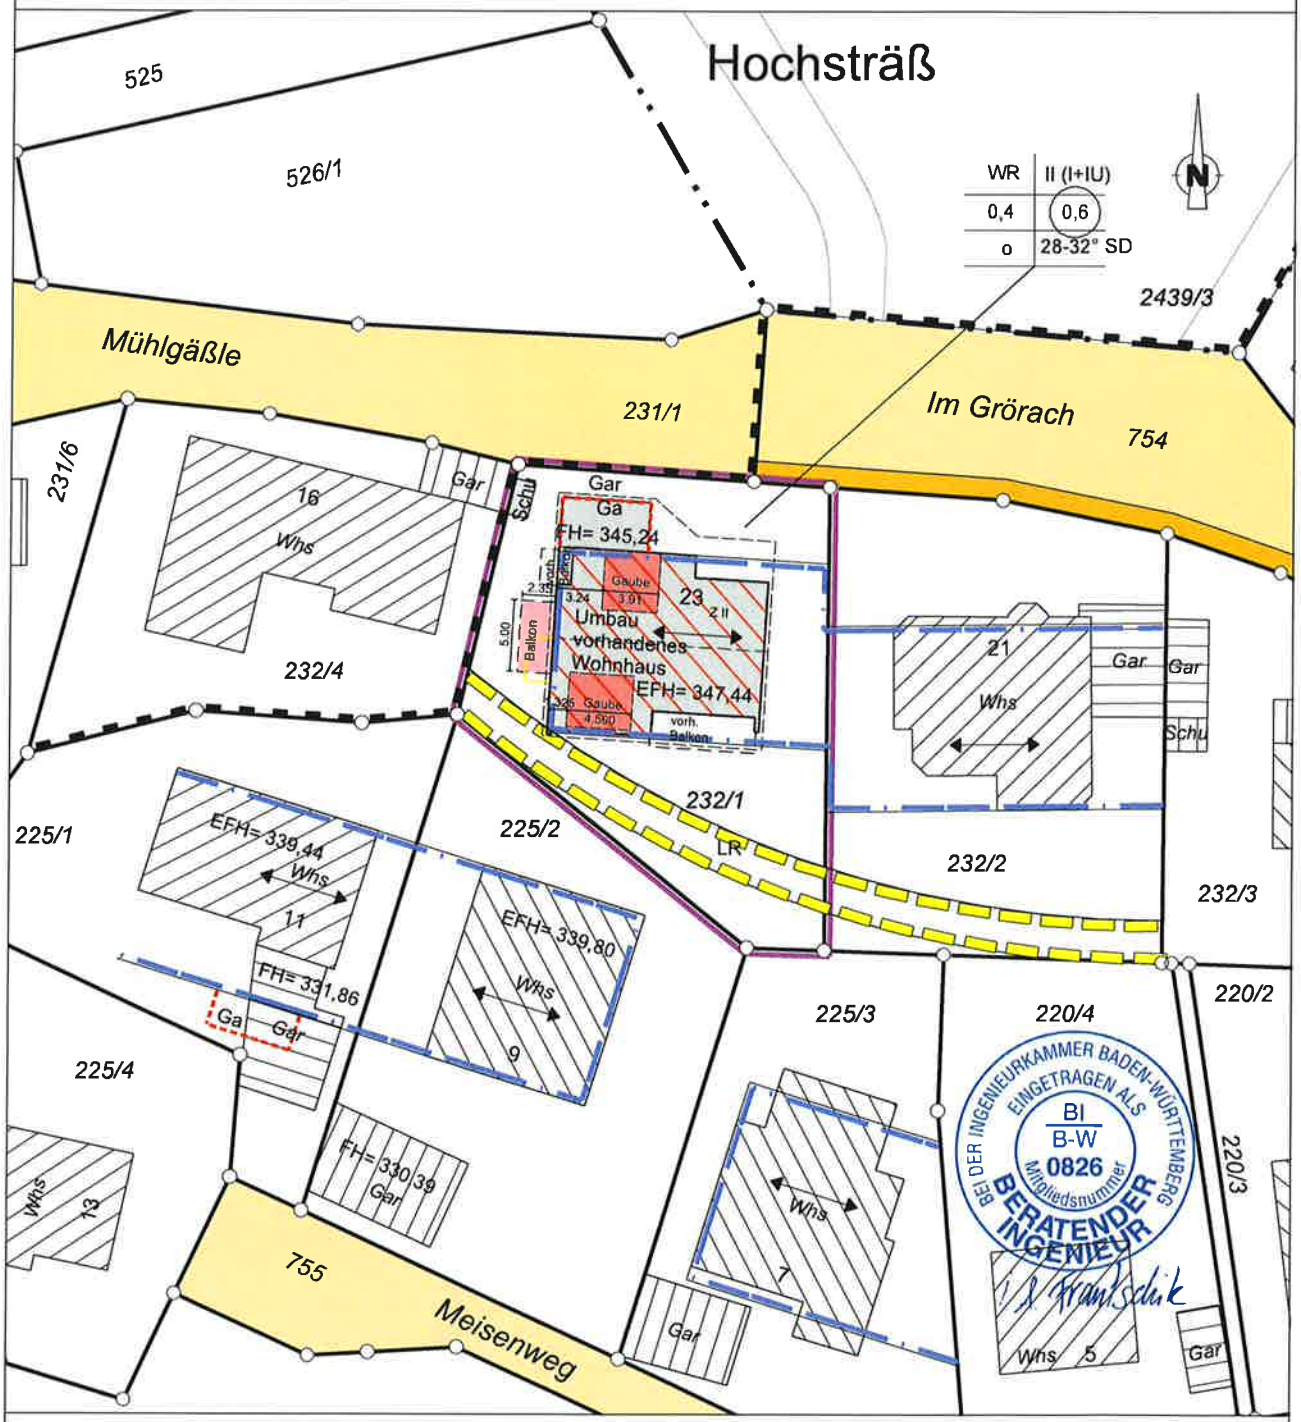

gefertigt:
Fellbach, 06.06.2023

Evtl. unterirdische Versorgungsleitungen und dgl. sind dem Planfertiger nicht bekannt und im vorliegenden Plan nicht enthalten.

Maßstab 1:500

0 5 10 15 20 25 m

Koordinatensystem: Gauß-Krüger

Der Plan ist urheberrechtlich geschützt. Vervielfältigung nur mit Zustimmung des Planerstellers.

Plan:

Auftrag: 120230165

Unsere Ingenieurbüros in Ihrer Nähe:
Fellbach, Holzgerlingen, Plüderhausen, Untergruppenbach