

LAGEPLAN

Tektur vom 06.02.2024

Stadt Aichtal
Stadtteil Grötzingen

Bebauungsplan Schiesssäcker
5. Änderung

Baugrundstücke


Flst. 3377/1 - 3377/4

WA	11	max FH 10.0 m U. EFH
GRZ 0.35		max TH 5.2 m U. EFH
	o	SD 38°


Bauherr

Aufstellfläche der Feuerwehr
für tragbare Leitern

05.02.2024
Gefertigt 08.08.2023

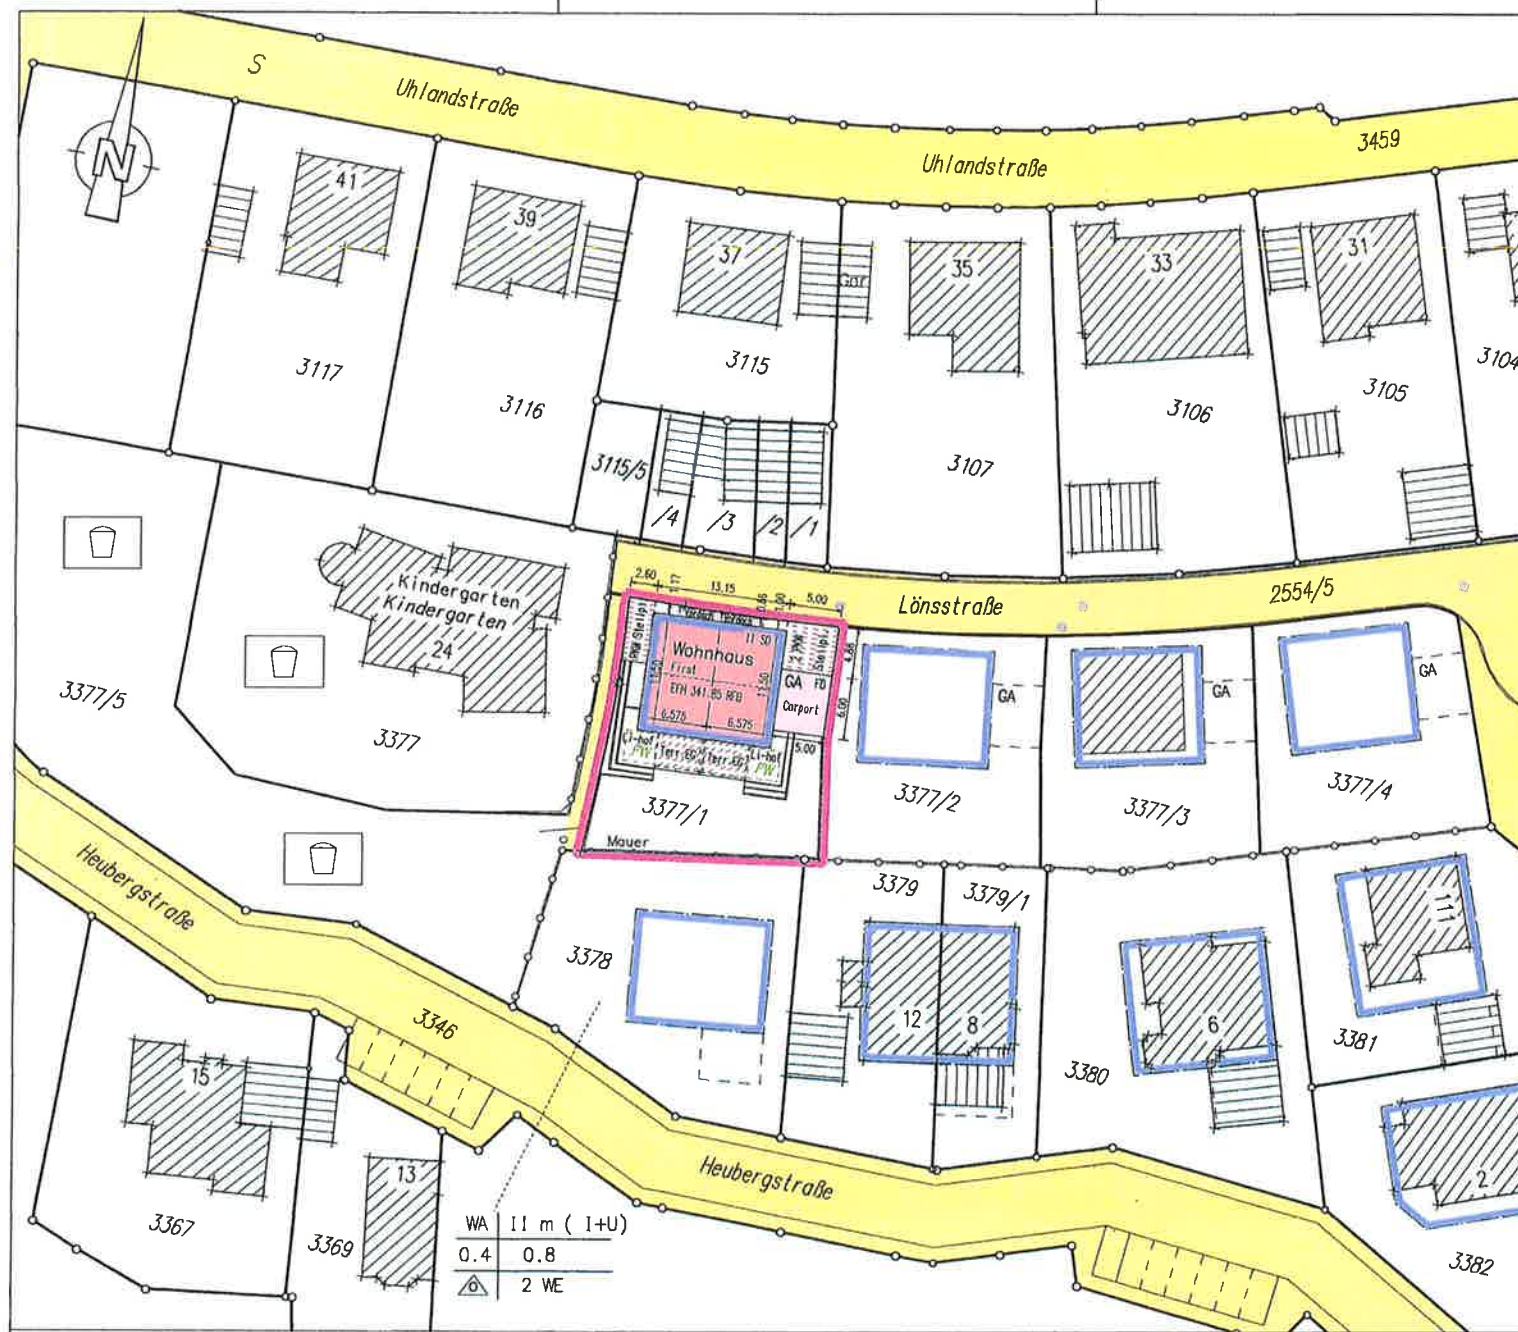

M = 1:500

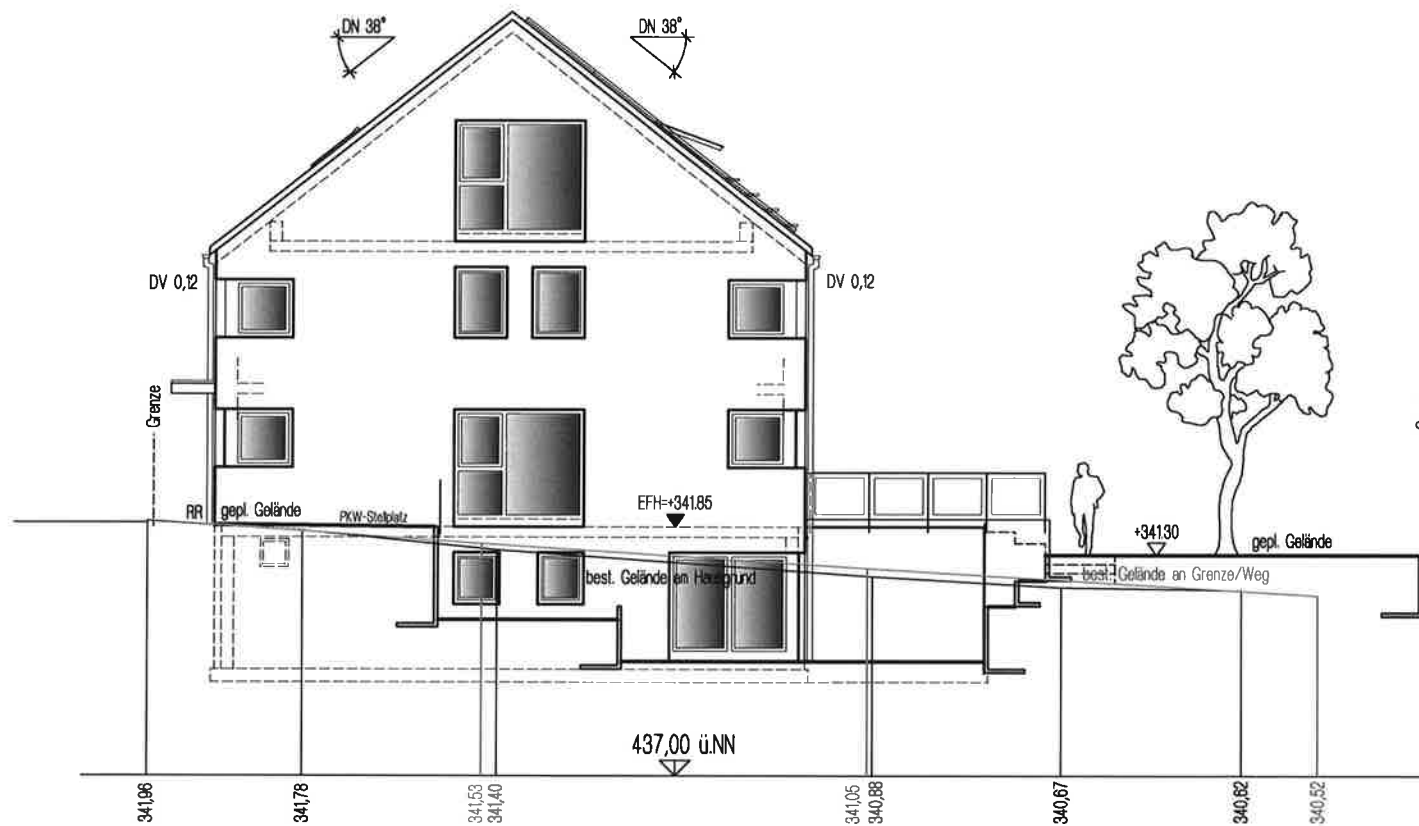

Tektur 05.02.2024
BAUGESUCH


Ansicht West

MFH Fensterle
 Auftr.-Nr.: ____

Pl.-Nr.: BG 9
 M: 1:100

Bauvorhaben:

Aichtal-Grötzingen
 Doppelhaus mit Carport
 Lönsstraße
 Flst. Nr. 3377/1
 72631 Aichtal-Grötzingen

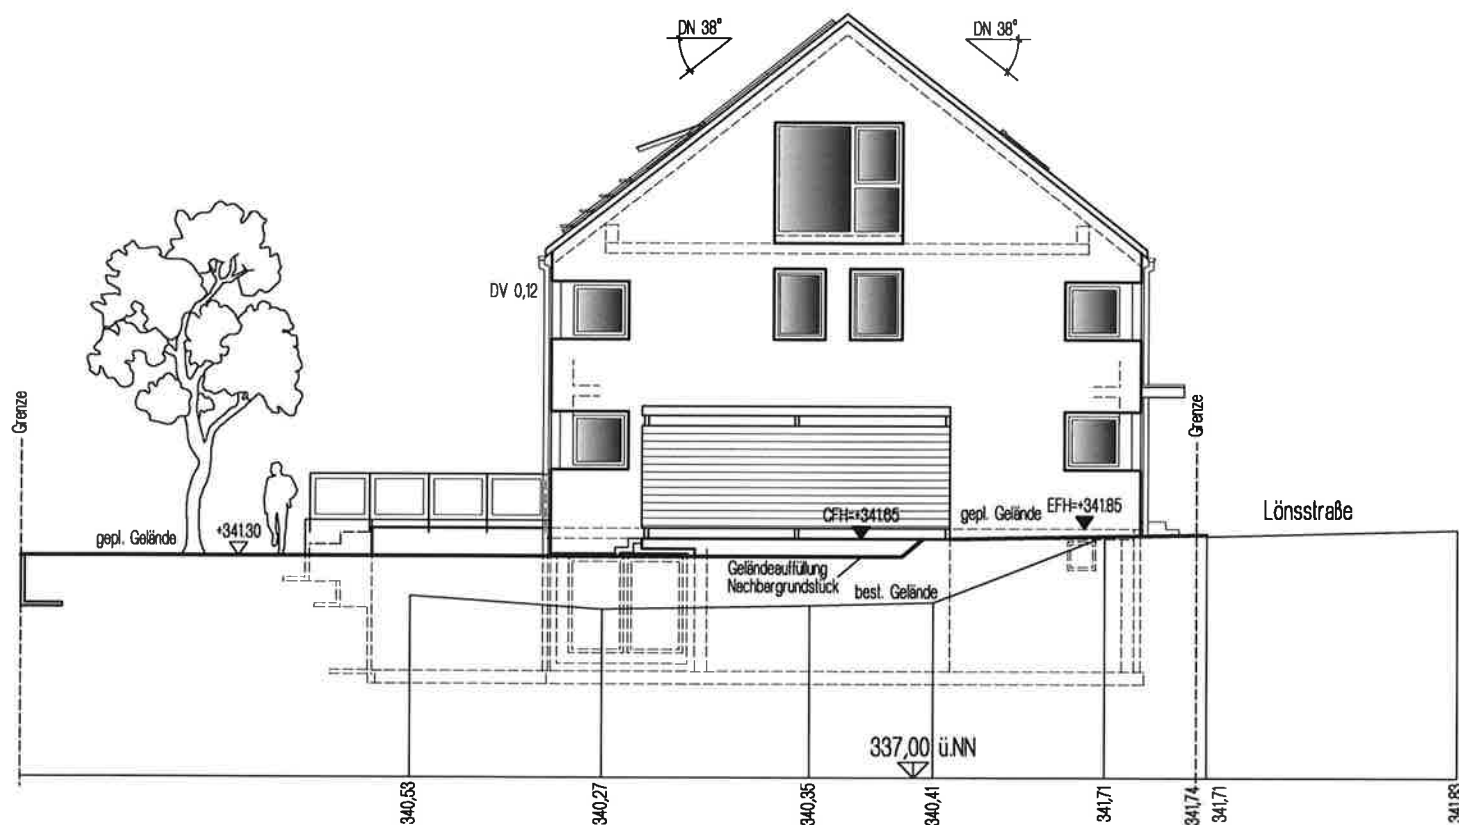

Tektur 05.02.2024
BAUGESUCH

Ansicht Ost


MFH Fensterle
 Auftr.-Nr.: ____

Pl.-Nr.: BG 7
 M: 1:100

Rauvorhaben:

Aichtal-Grötzingen
 Doppelhaus mit Carport
 Lönsstraße
 Flst. Nr. 3377/1
 72631 Aichtal-Grötzingen

);

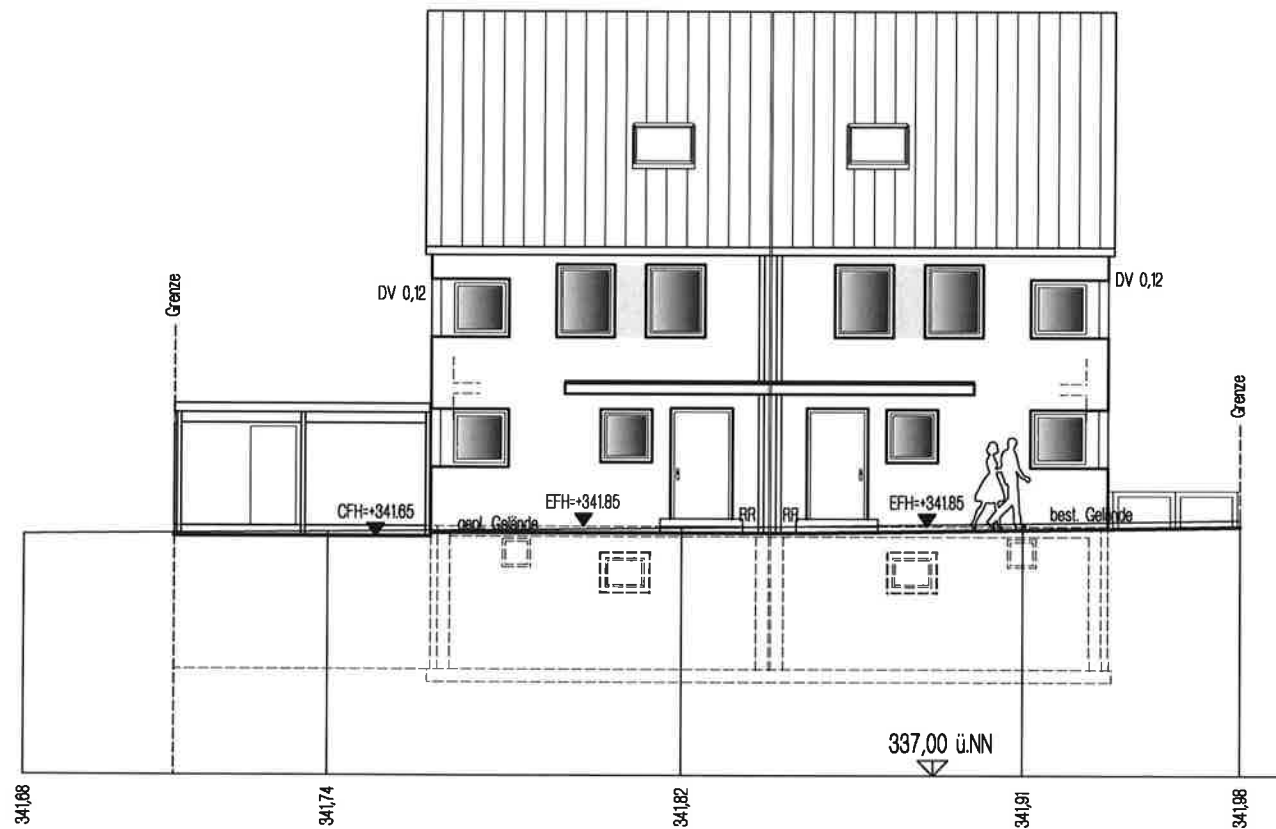

Tektur 05.02.2024
BAUGESUCH


Ansicht Nord

MFH Fensterle
 Auftr.-Nr.: _ _ _

Pl.-Nr.: BG 6
 M: 1:100

Bauvorhaben:

, Aichtal-Grötzingen
 Doppelhaus mit Carport
 Lösstraße
 Flst. Nr. 3377/1
 72631 Aichtal-Grötzingen

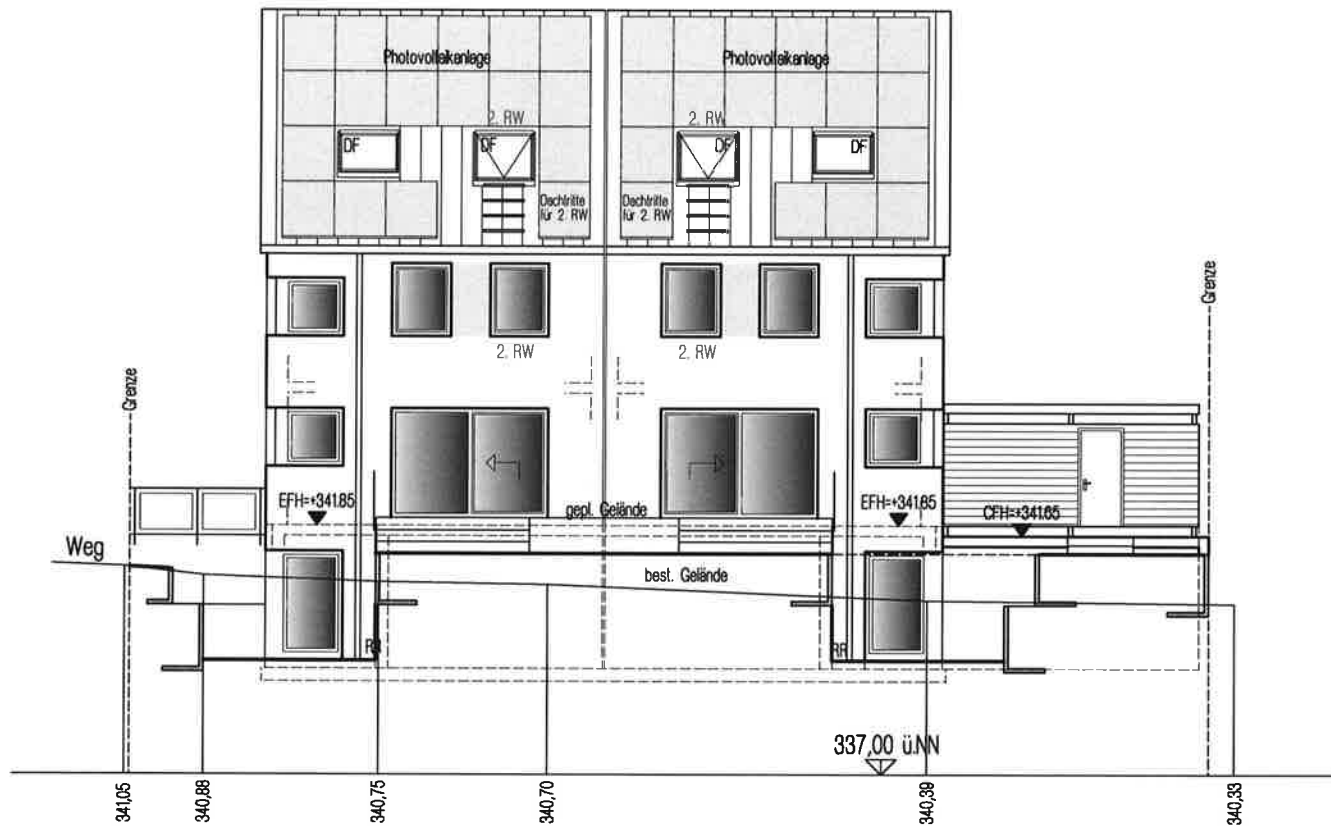

Tektur 05.02.2024
BAUGESUCH

Ansicht Süd

MFH Fensterle

Pl.-Nr.: BG 8

Auftr.-Nr.: ---

M: 1:100

Bauvorhaben:

Aichtal-Grötzingen
 Doppelhaus mit Carport

Lönsstraße

Flst. Nr. 3377/1

72631 Aichtal-Grötzingen