



# Süd Ansicht

M = 1:100

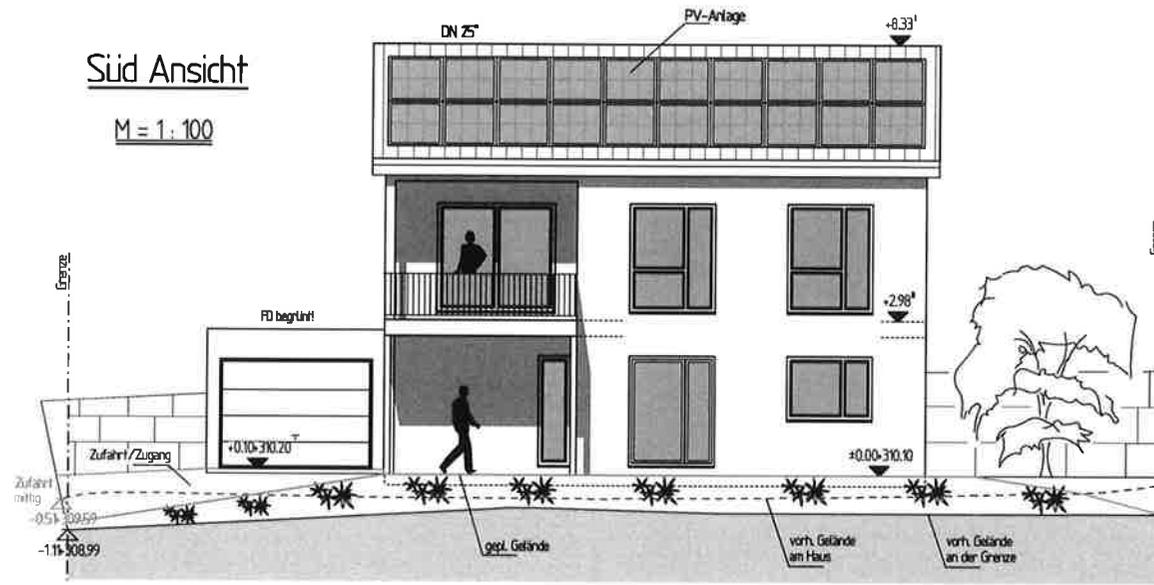

# West Ansicht

M = 1:100

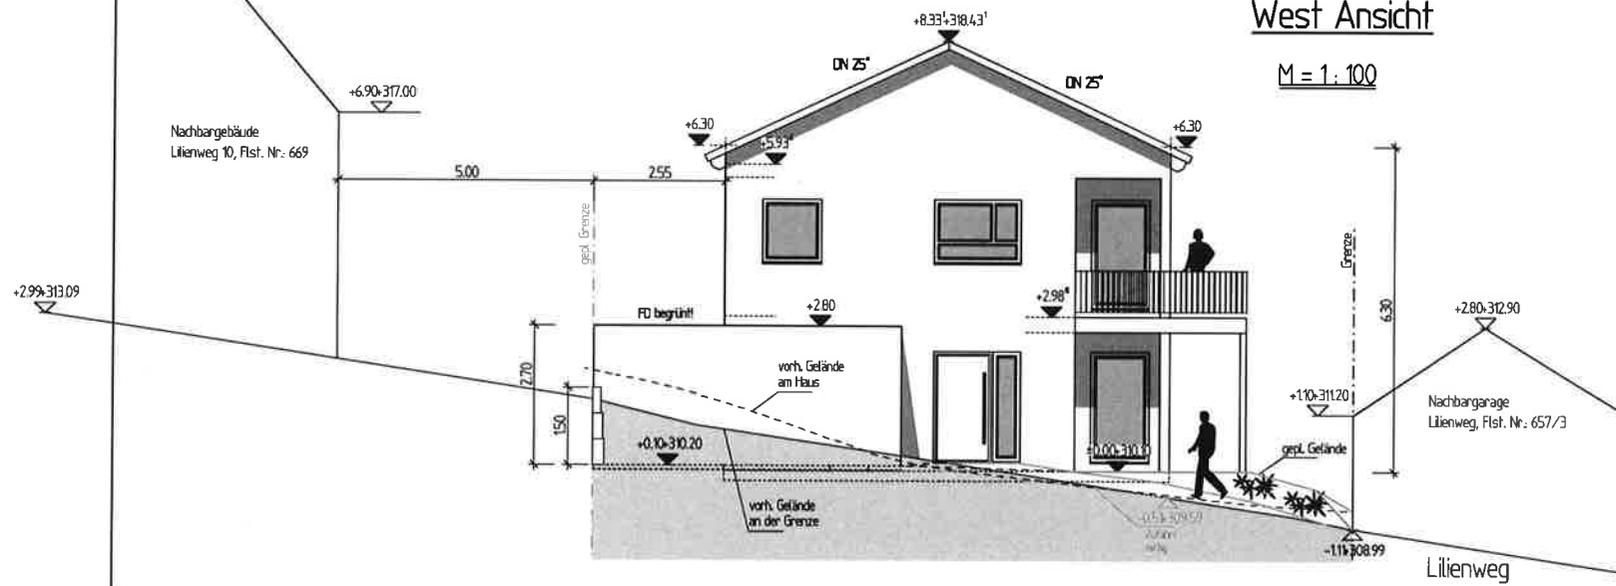

## BAUANTRAG

PROJEKT Neubau eines Wohnhauses mit Garage

BAUHERR


BAUORT 72631 Aichtal  
Lilienweg  
Teil aus Flst. Nr.: 669

PLANINHALT Süd u. West Ansicht M 1:100

BAUHERR


PLANVERFASSER

BEARB.	24.01.2024	R. Bucher	PROJEKT NR.	2023/034	PLAN
GEZ.	24.01.2024	Lehner	BLATTGRÖSSE	420/297	4

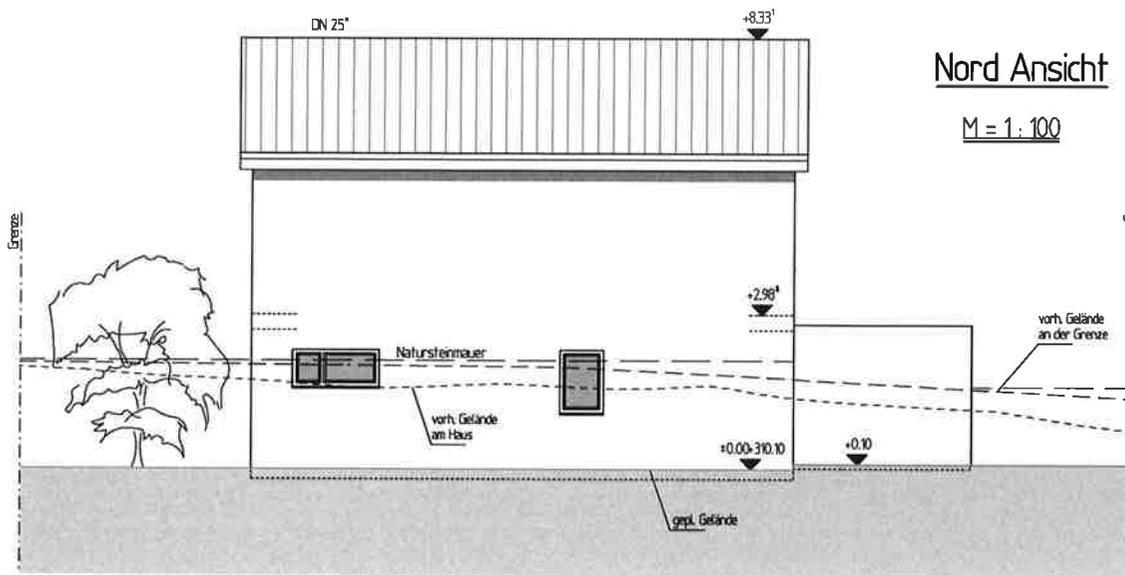

### Ost Ansicht

M = 1:100

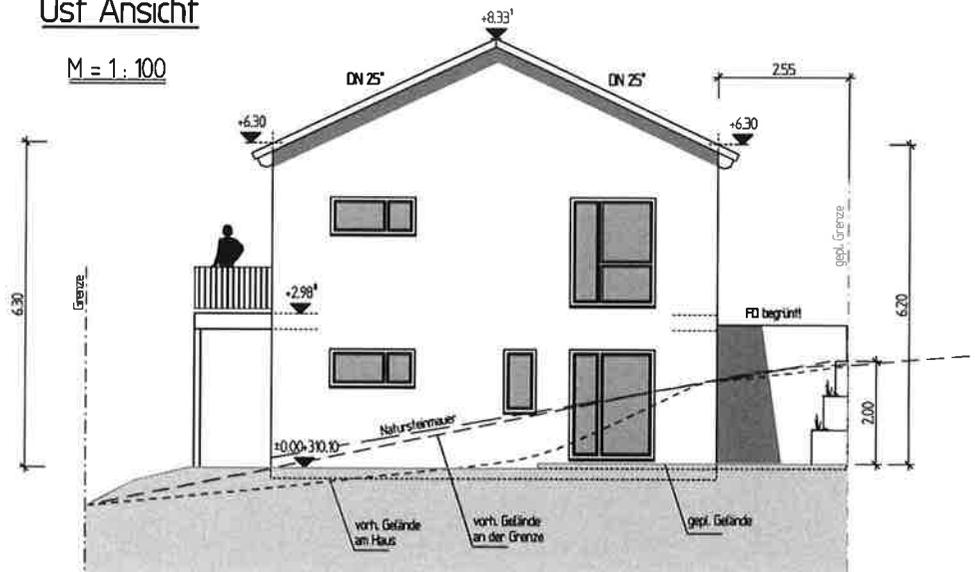

## BAUANTRAG

PROJEKT Neubau eines Wohnhauses mit Garage

BAUHERR

BAUORT 72631 Aichtal  
Lilienweg  
Teil aus Flst. Nr.: 669


PLANINHALT Nord u. Ost Ansicht M 1:100

BAUHERR PLANVERFASSER

BEARB.	31.01.2024	R. Bucher	PROJEKT NR.	2023/034	PLAN
GEZ.	31.01.2024	Lehnert	BLATTGRÖSSE	420/297	5

# Querschnitt A-A

M = 1 : 100

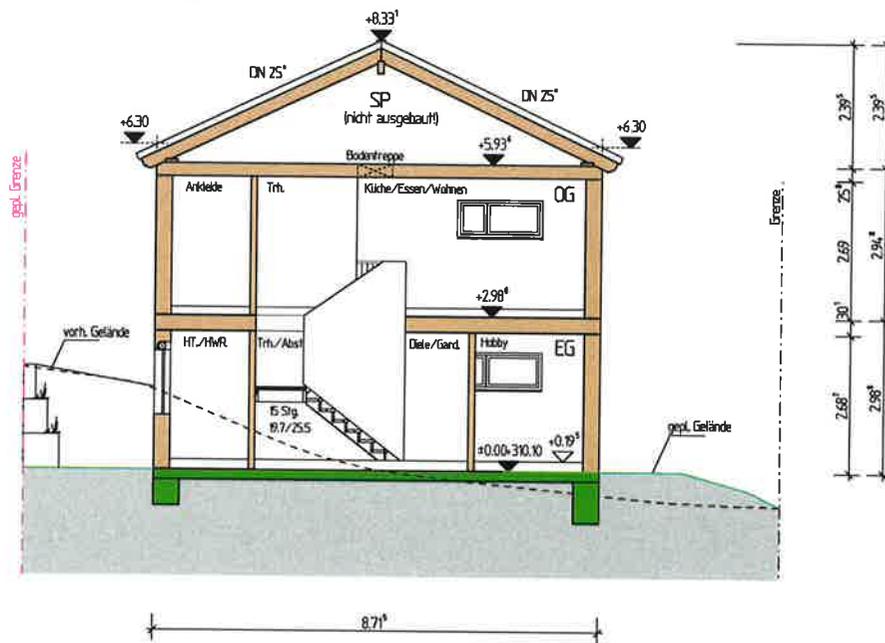

## BAUANTRAG

PROJEKT **Neubau eines Wohnhauses mit Garage**

BAUHERR

BAUORT **72631 Aichtal  
Lilienweg  
Teil aus Flst. Nr.: 669**

PLANINHALT **Querschnitt A-A** M 1:100

BAUHERR PLANVERFASSER

BEARB.	31.01.2024	R. Bucher	PROJEKT NR.	2023/034	PLAN
GEZ.	31.01.2024	Lehner	BLATTGRÖSSE	420/297	3