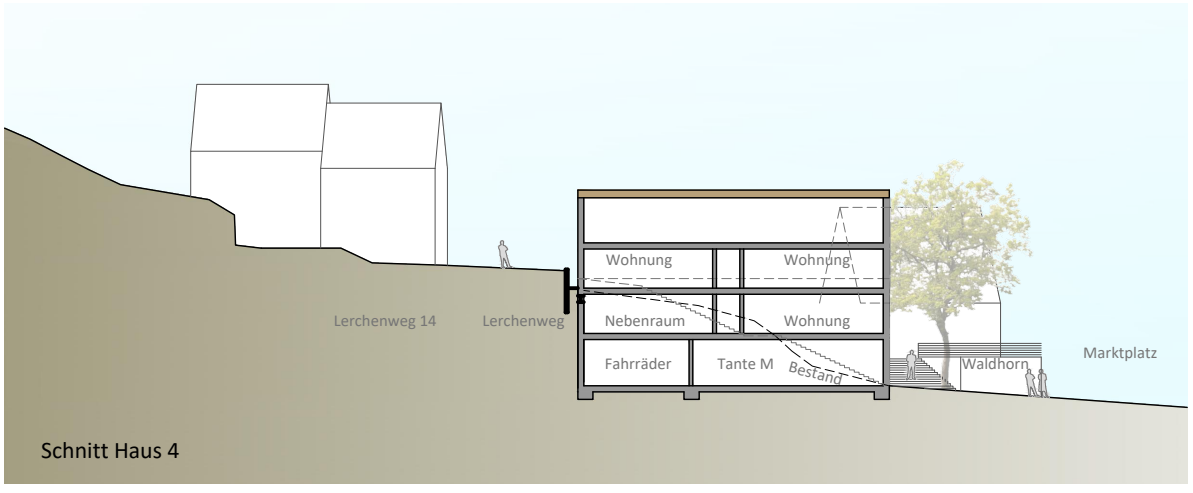

Schnitt Haus 4

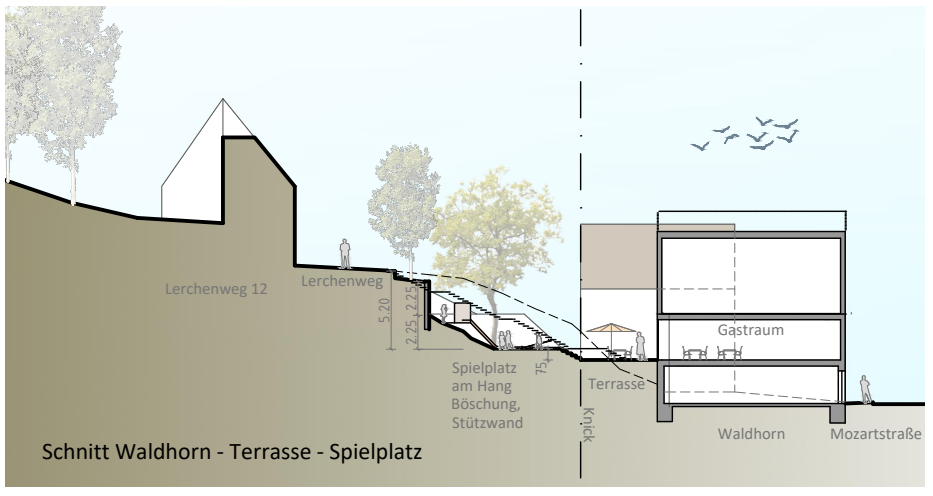

Schnitt Waldhorn - Terrasse - Spielplatz

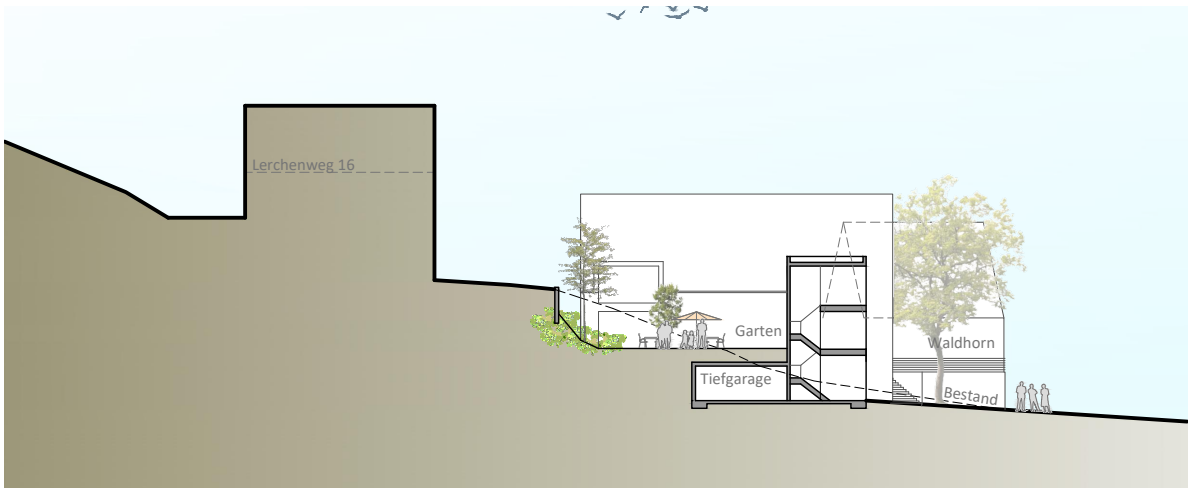

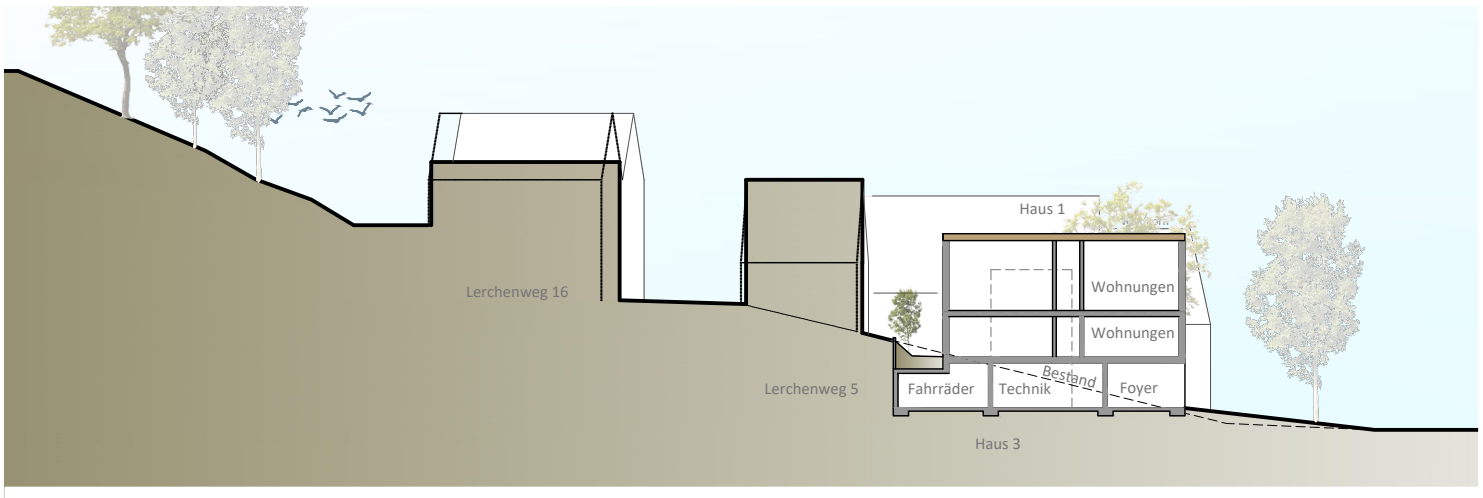

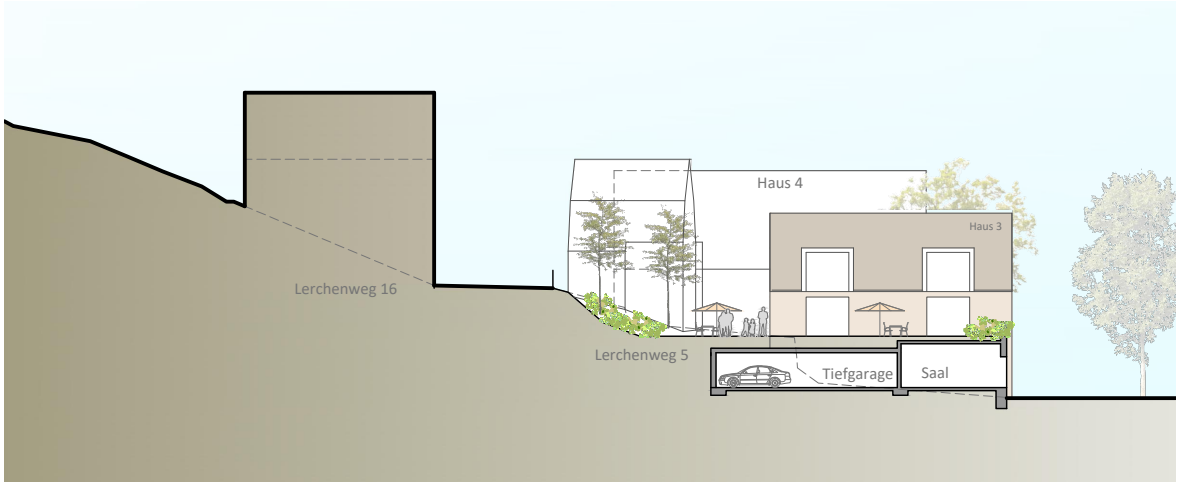

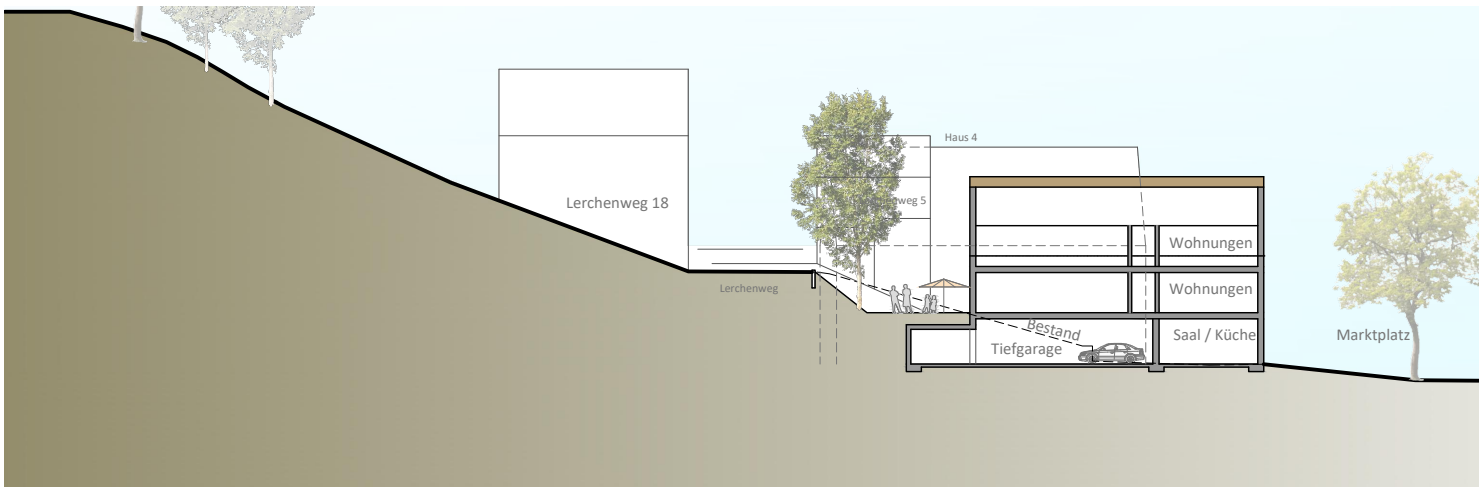

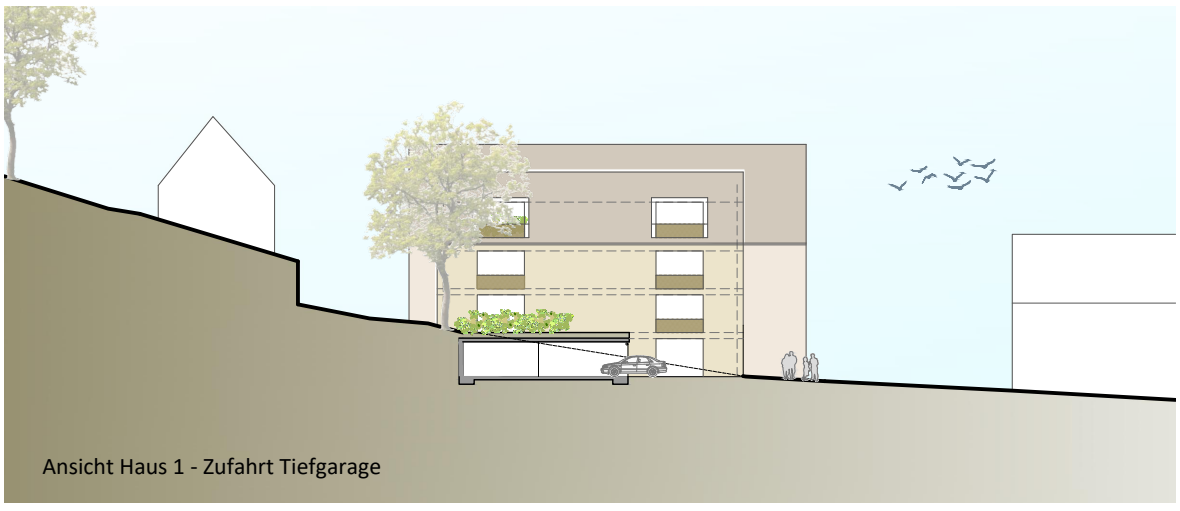

Ansicht Haus 1 - Zufahrt Tiefgarage

Traube-Krone-Areal, Aichtal-Neuenhaus

Querschnitte Häuser 1-4

PLAN7 Architekten

Maßstab	Datum	Plannummer
M 1:500	20.03.2024	2119.4

G:\Projekte\2119 Traube-Krone Areal, Aichtal\CAD\Planung\2024-03-20 Abgabe PE.dwg

DIN A3