


ABSTANDSFLÄCHENPLAN

Maßstab 1 : 250


765

Aich

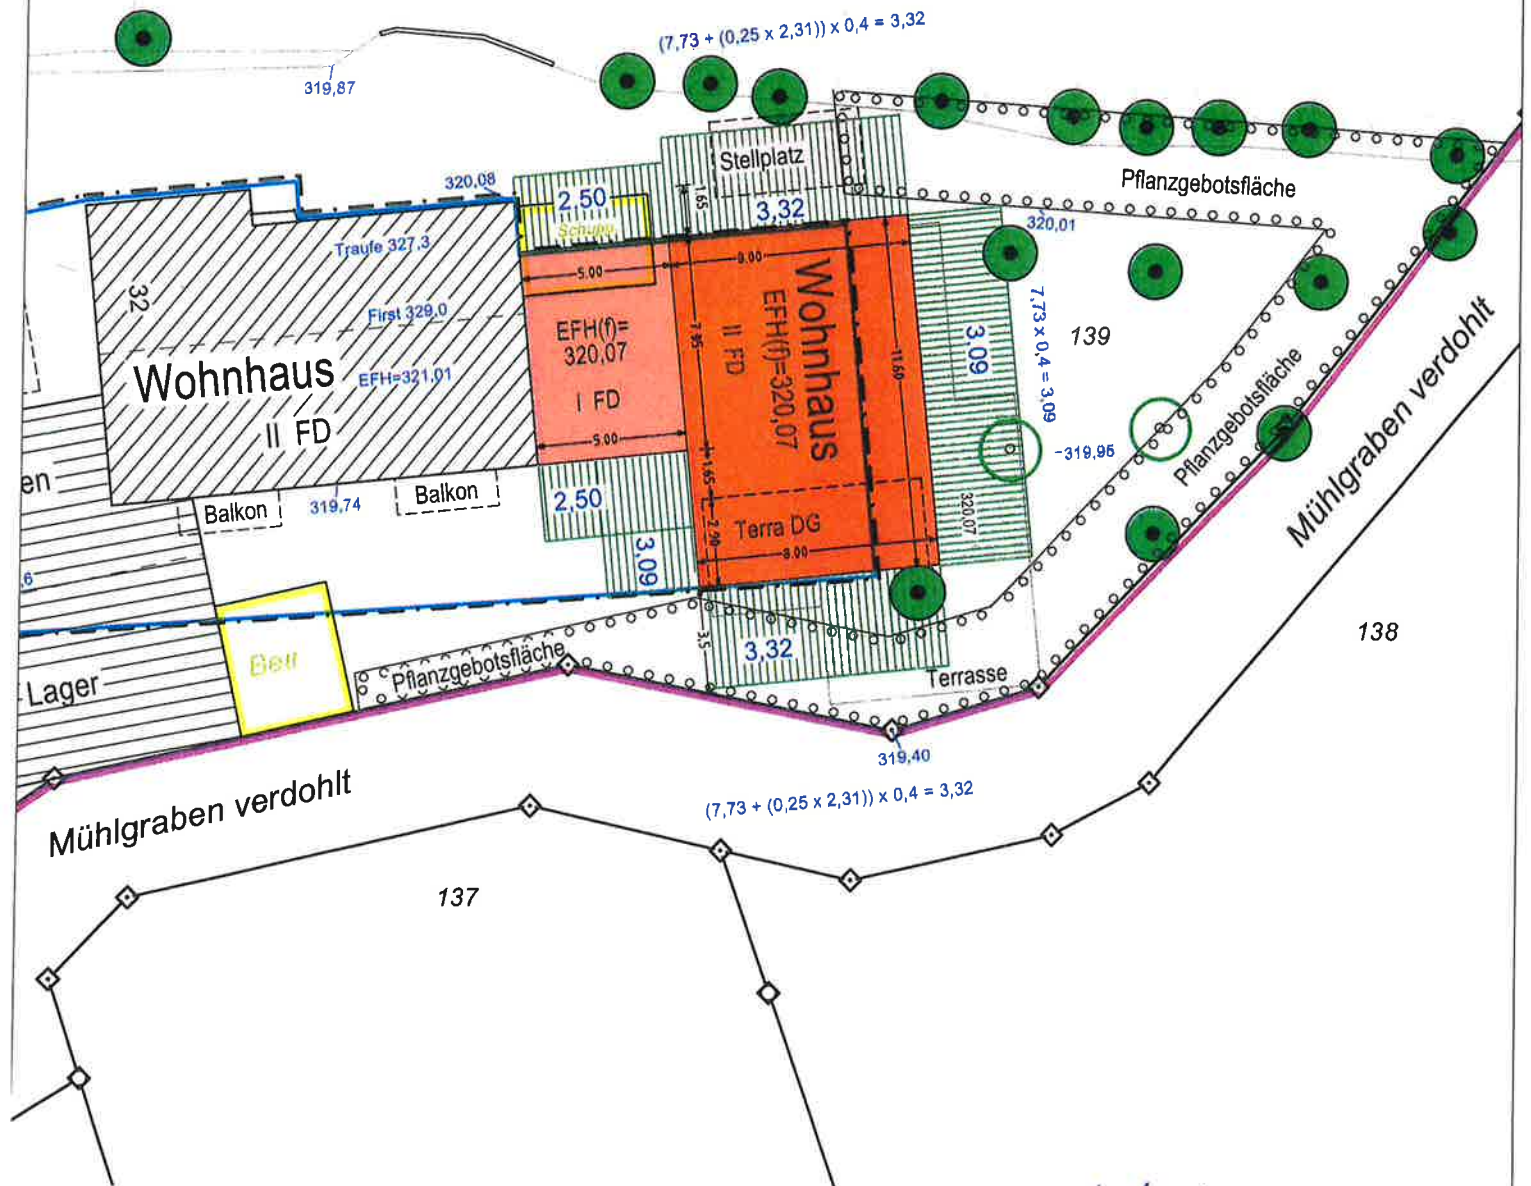

Gefertigt: / /
Schemdorf, den 25.11.2020

BAUGESUCH

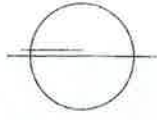

Projektnr. **099_Wohnhaus Richter**

Projekt **Wohnhaus Richter**
Häfnerstraße 34
72631 Aichtal


Bauherr **Martina und Dierk Richter**
Häfnerstraße 28
72631 Aichtal

Plan **Schnitt AA**


Maßstab **1:100**
Datum **24.11.2020**
Gez. **(lk / as)**

Bauherrschaft

Architekt

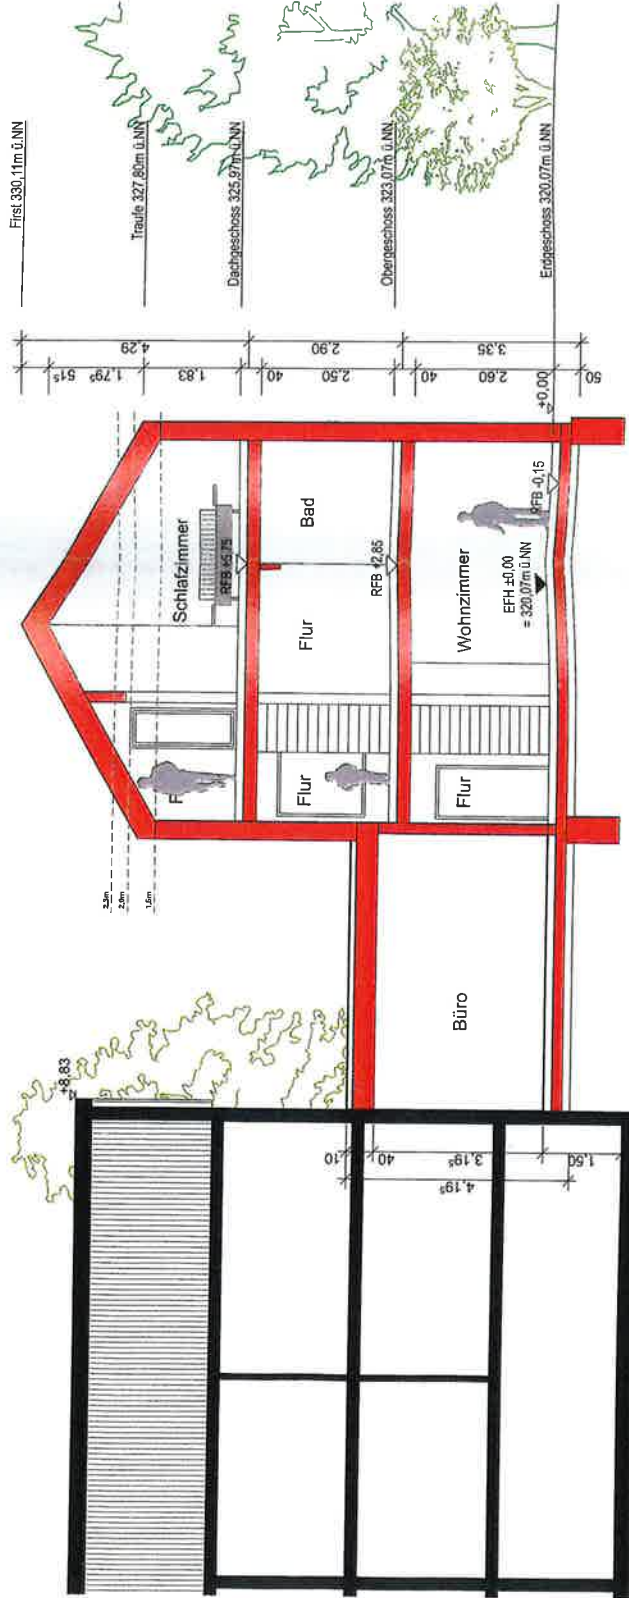

BAUGESUCH

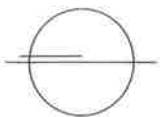

Projekt nr.

099_ Wohnhaus Richter

Projekt

Wohnhaus Richter

Häfnerstraße 34
72631 Aichtal

Bauherr

Martina und Dierk Richter

Häfnerstraße 28
72631 Aichtal

Plan

Schnitt BB

Maßstab

1:100

Datum

24.11.2020

Gez.


(1k / as)

Bauherrschaft


七

Architekt

448

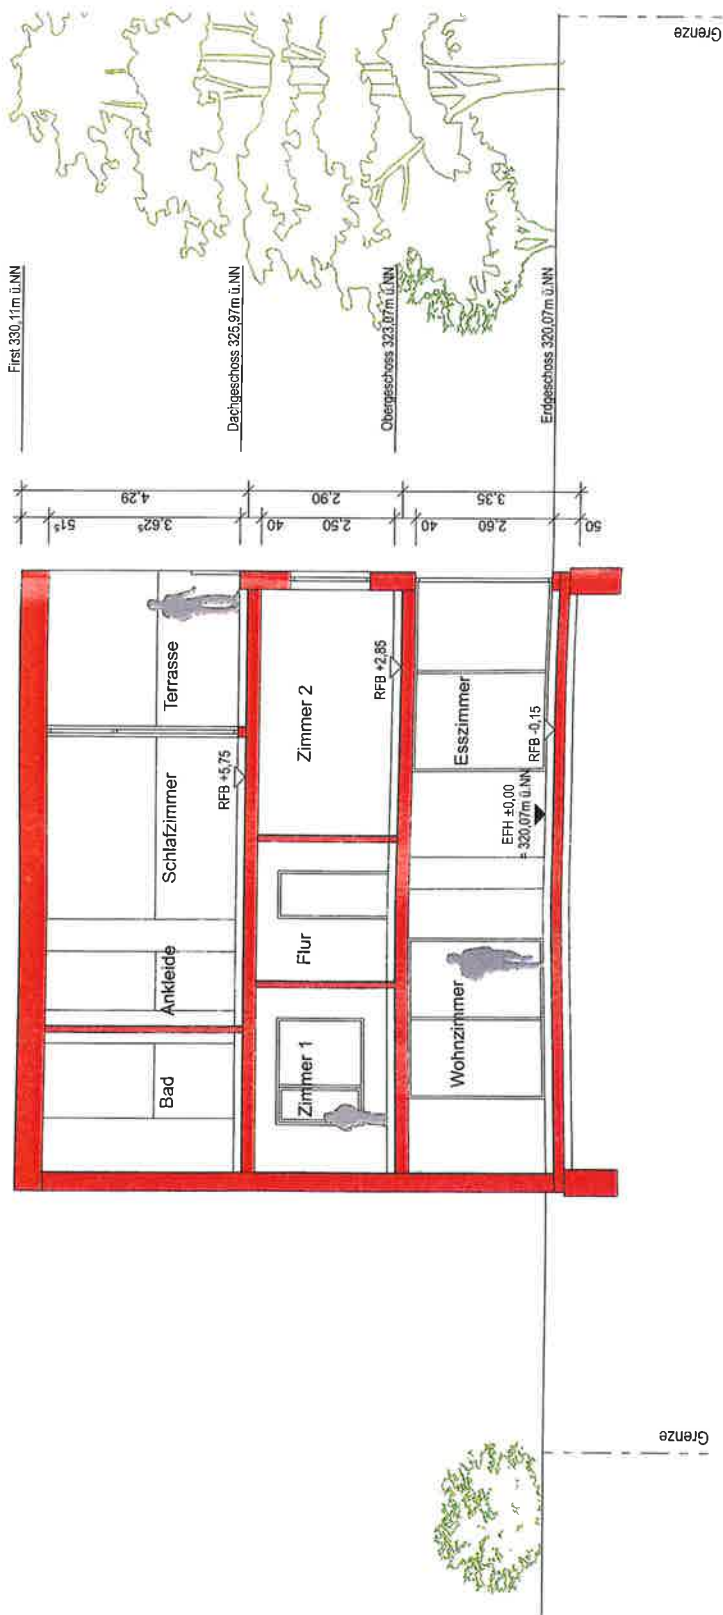

BAUGESUCH

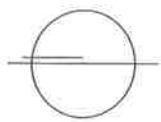

Projektnr. **099_Wohnhaus Richter**

Projekt **Wohnhaus Richter**

Häfnerstraße 34
72631 Aichtal

Bauherr **Martina und Dierk Richter**

Häfnerstraße 28
72631 Aichtal

Plan **Ansicht West**


Maßstab **1:100**

Datum **24.11.2020**


Gez. **(lk / as)**

Bauherrschaft

Architekt

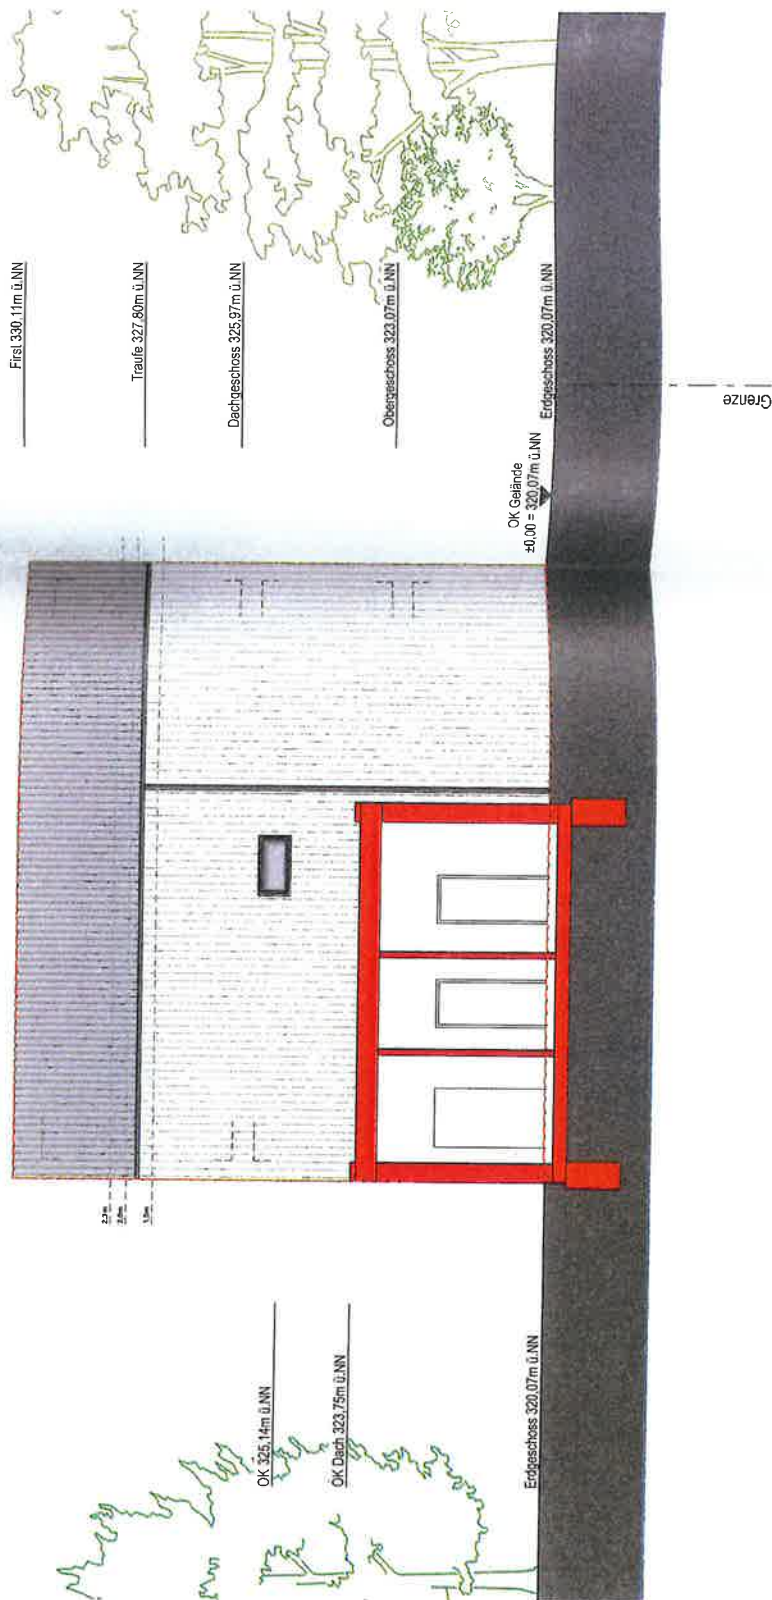

BAUGESUCH

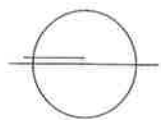

Projektnr. **099_Wohnhaus Richter**

Projekt
Wohnhaus Richter
Häfnerstraße 34
72631 Aichtal

Bauherr
Martina und Dierk Richter
Häfnerstraße 28
72631 Aichtal

Plan
Ansicht Ost


Maßstab
1:100

Datum
24.11.2020


Gez.
(lk / as)

Bauherrschaft

Architekt

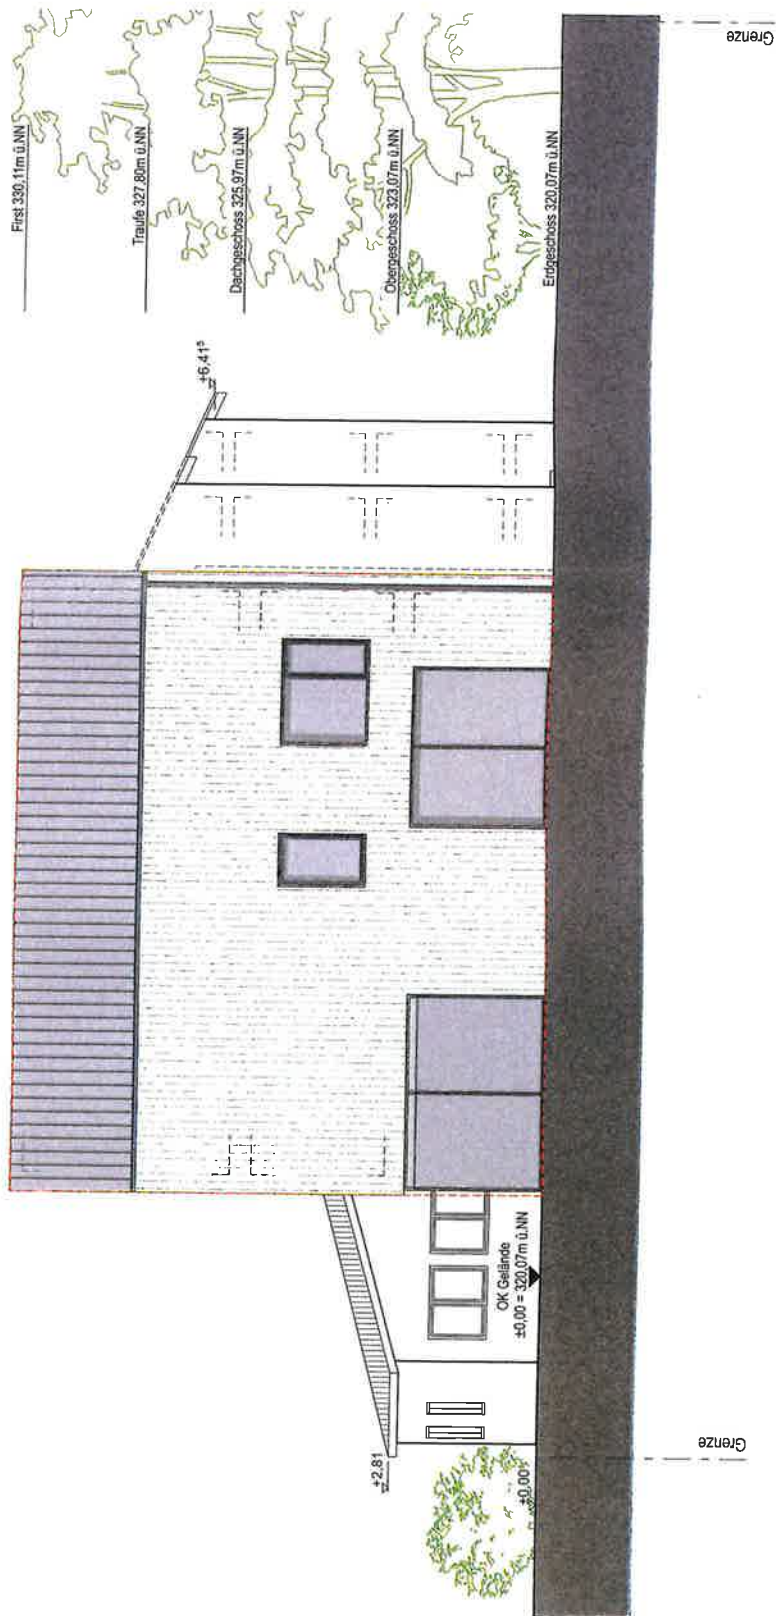

BAUGESUCH

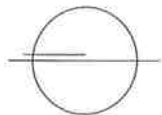

Projektnr. **099_Wohnhaus Richter**

Projekt **Wohnhaus Richter**
Häfenstraße 34
72631 Aichtal


Bauherr **Martina und Dierk Richter**
Häfenstraße 28
72631 Aichtal

Plan **Ansicht Nord**


Maßstab **1:100**
Datum **24.11.2020**
Gez. **(lk / as)**

Bauherrschaft

Architekt

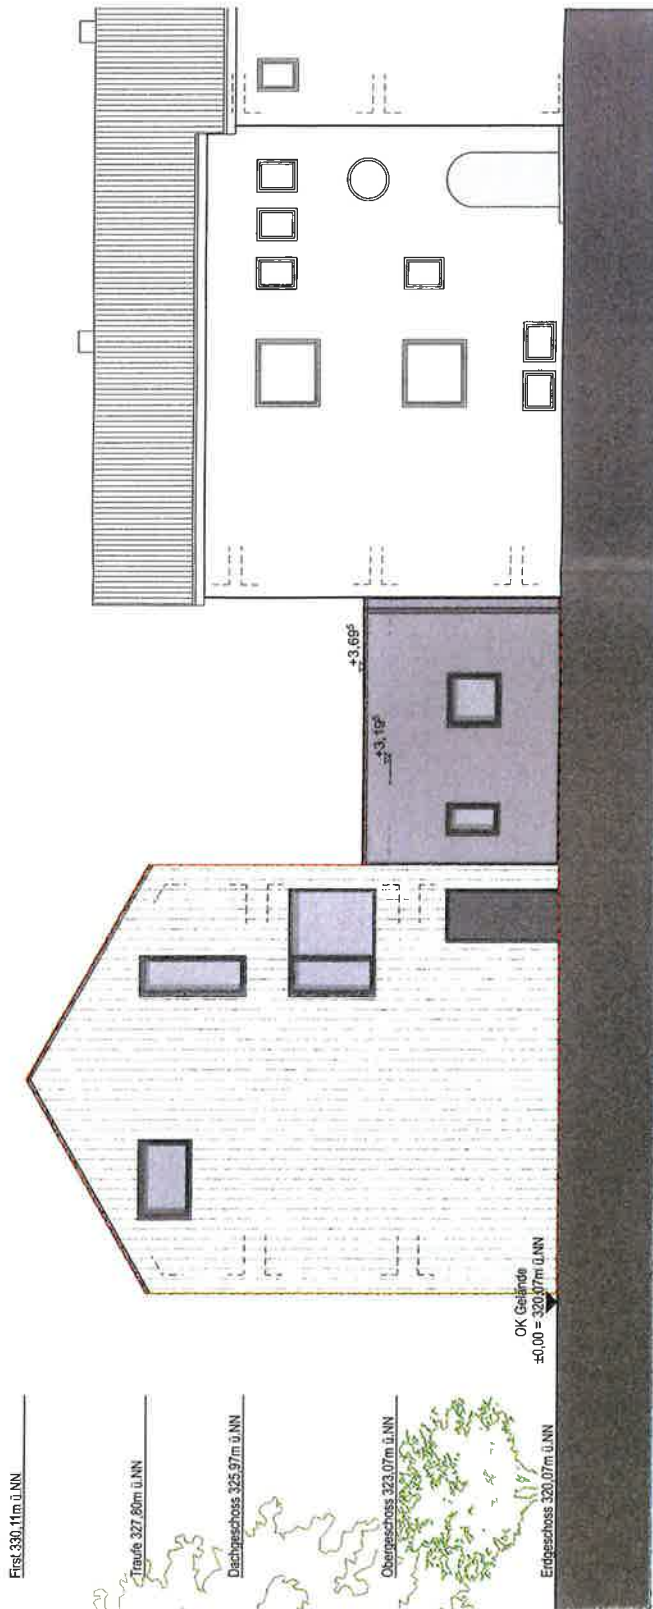

BAUGESUCH

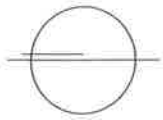

Projektnr. **099_Wohnhaus Richter**

Projekt **Wohnhaus Richter**
Häfnerstraße 34
72631 Aichtal


Bauherr **Martina und Dierk Richter**
Häfnerstraße 28
72631 Aichtal

Plan **Ansicht Süd**


Maßstab **1:100**
Datum **24.11.2020**
Gez. **(lk / as)**

Bauherrschaft

Architekt

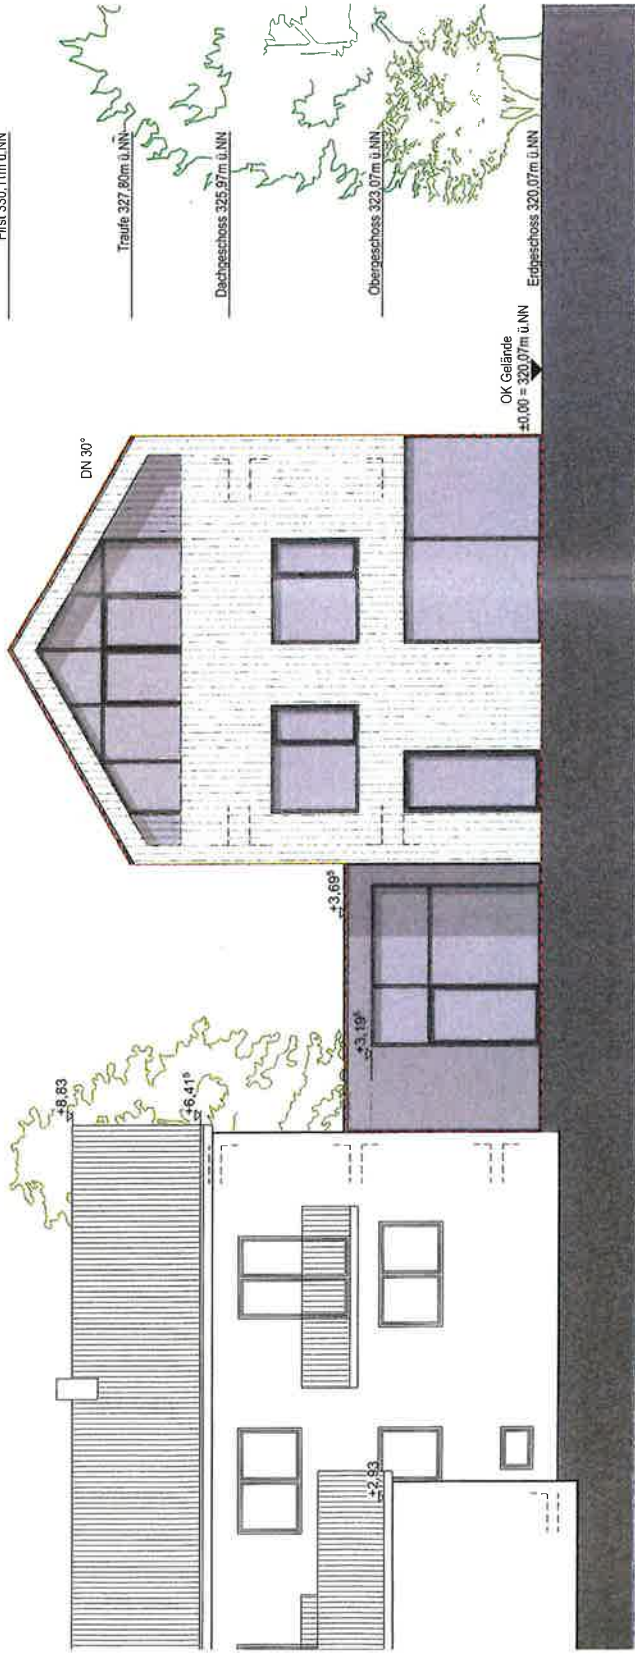

BAUGESUCH

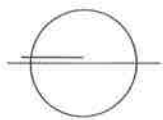

Projektmr. **099_Wohnhaus Richter**

Projekt **Wohnhaus Richter**
Häfenstraße 34
72631 Aichtal

Bauherr **Martina und Dierk Richter**
Häfenstraße 28
72631 Aichtal

Plan **Entwässerung Schnitt AA**

Maßstab **1:100**

Datum **24.11.2020**

Gaz. **(lk / as)**

Bauherrschaft

Architekt

