


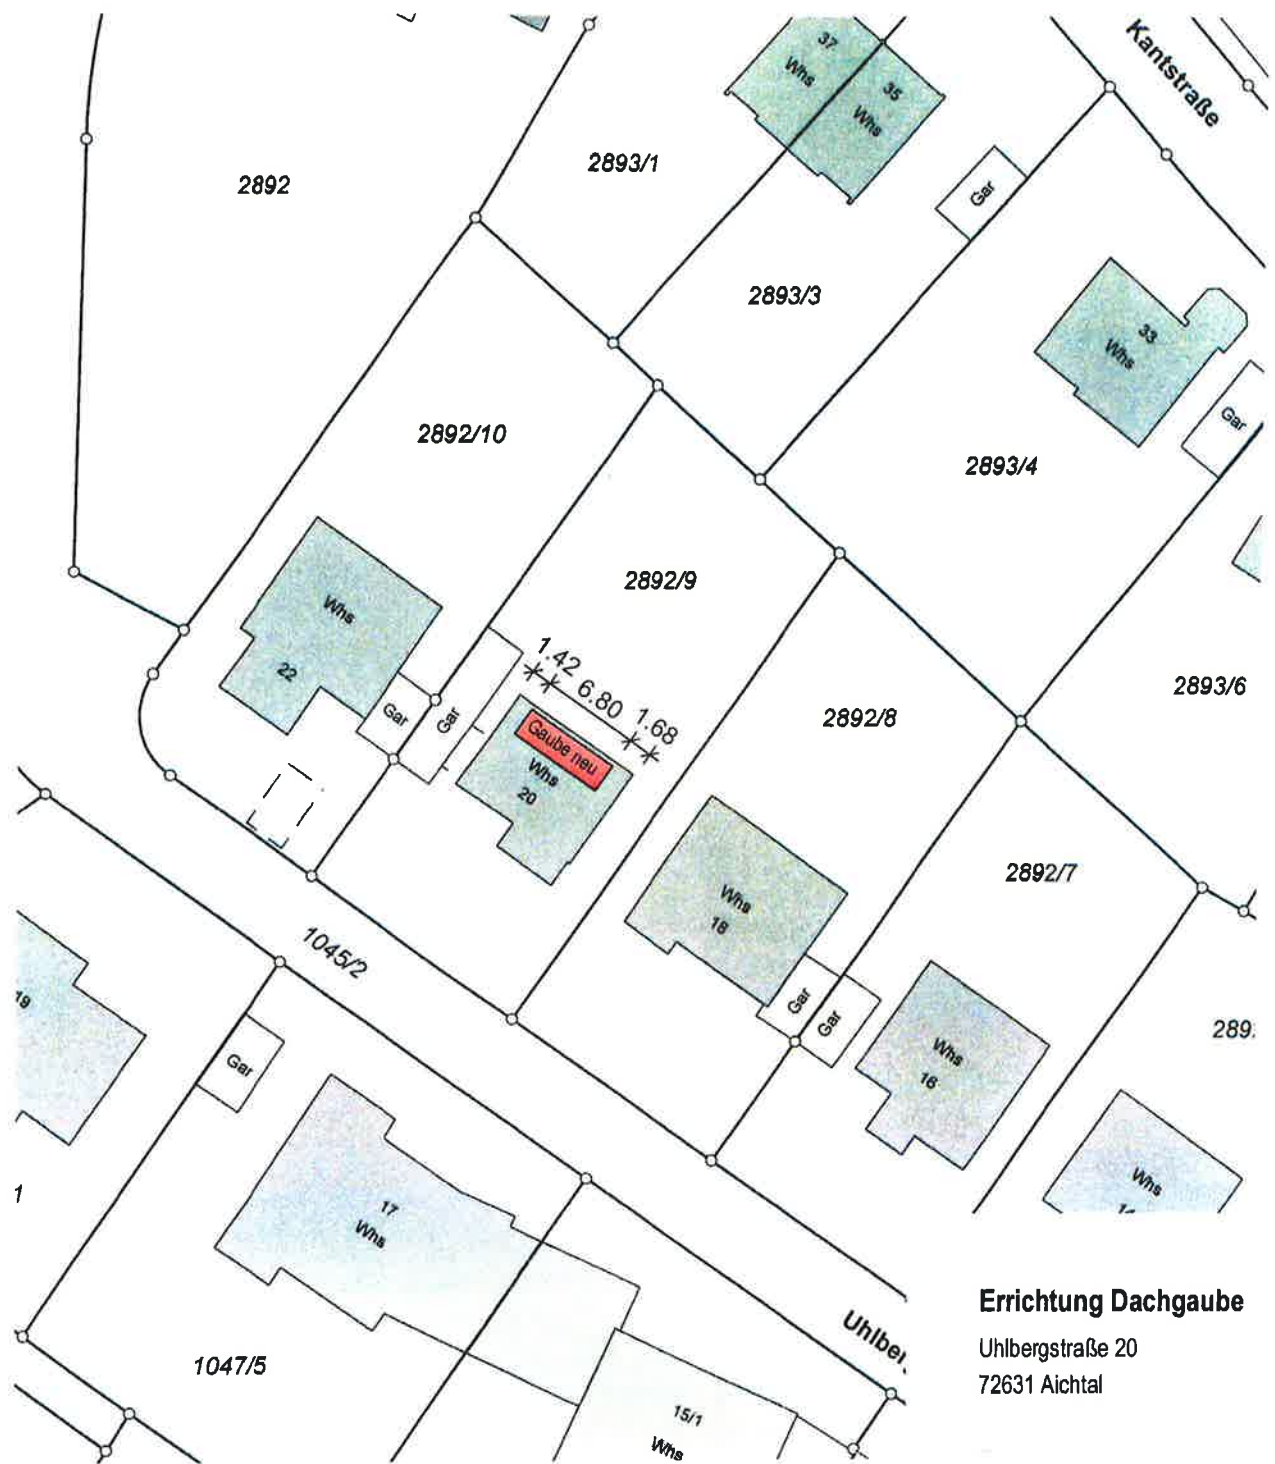


Errichtung Dachgaube

Uhlbergstraße 20
72631 Aichtal

Lageplanskizze

M 1/500


27.11.20

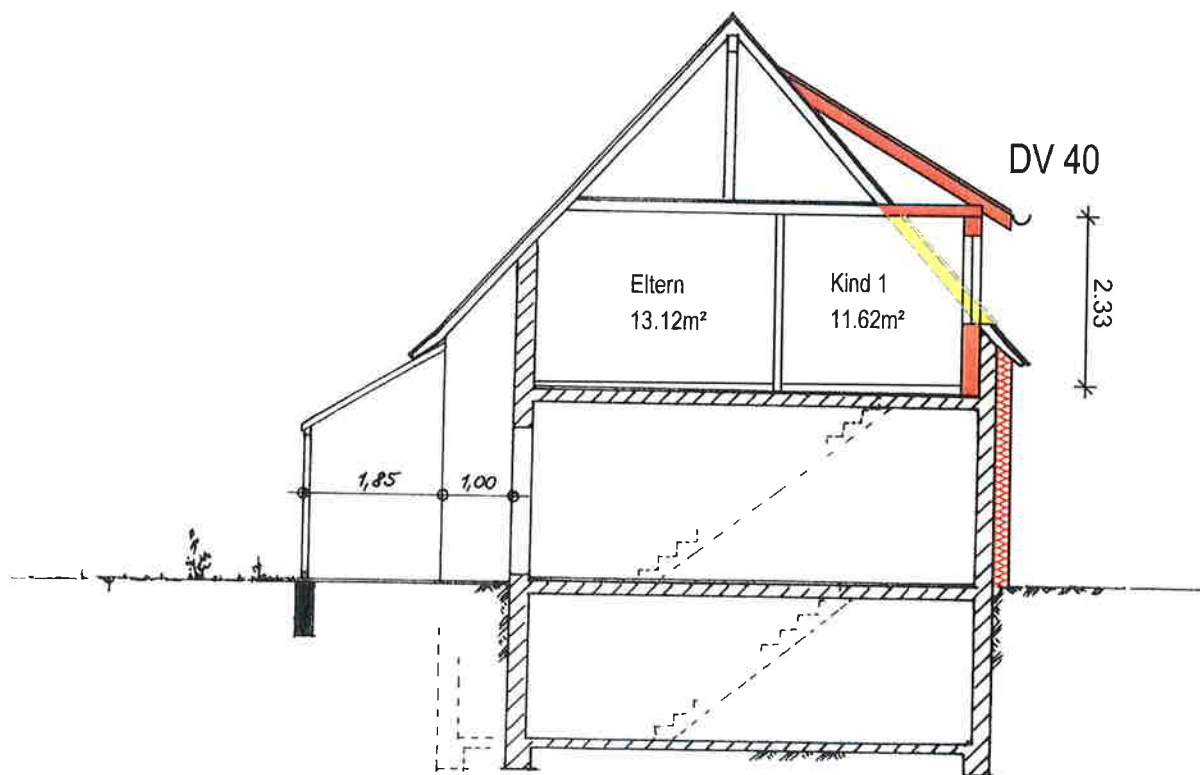


Errichtung Dachgaube

Uhlbergstraße 20
72631 Aichtal

Schnitt

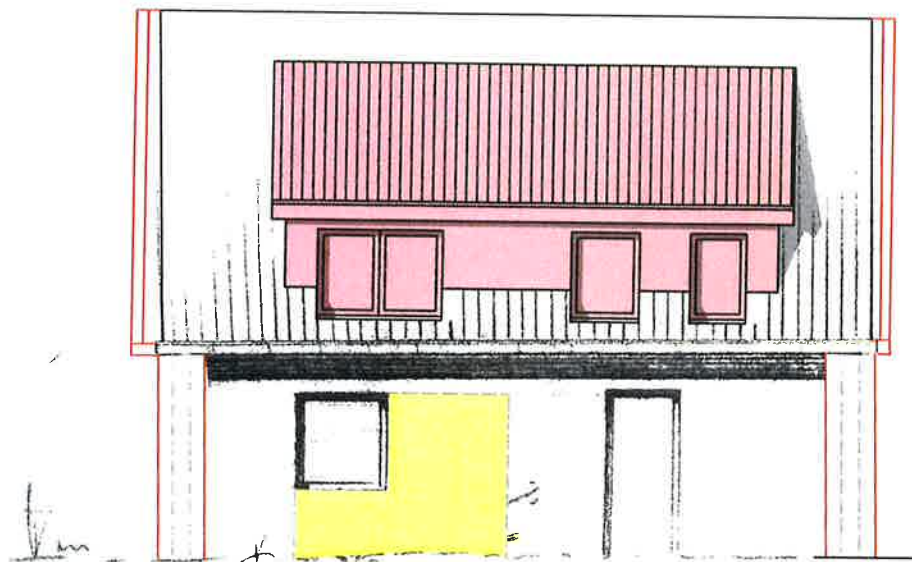

Nord-Ost

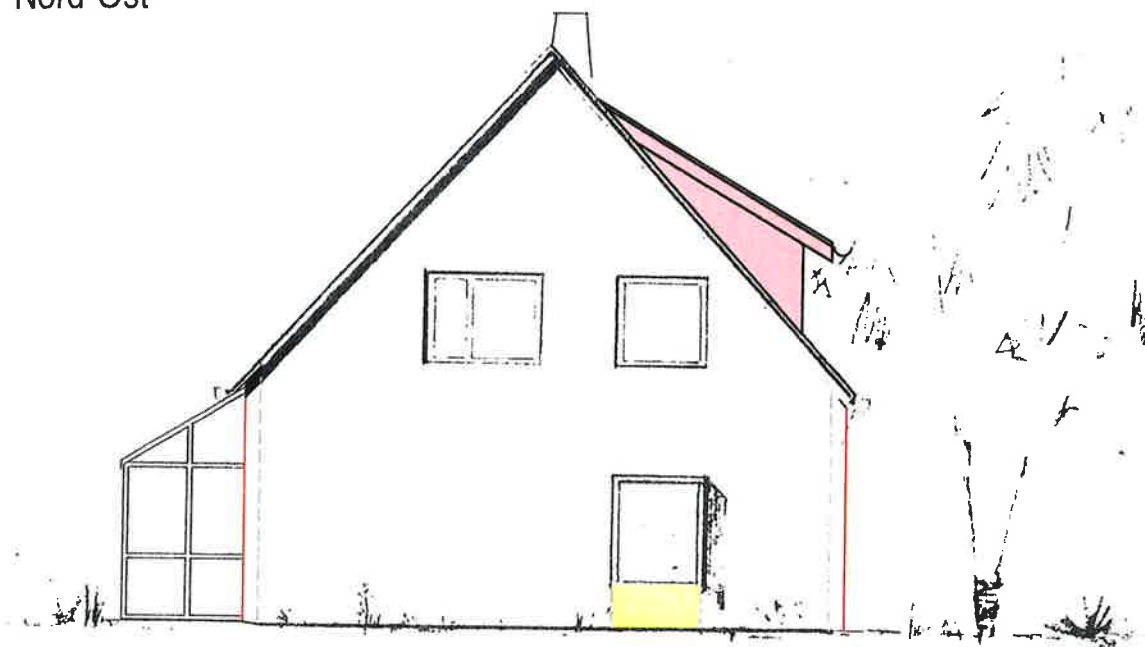

Süd-Ost

Errichtung Dachgaube

Uhlbergstraße 20
72631 Aichtal

lgen



Nord-West

Ansichten