Liegenschaftskataster 1:500 Auszug mit Darstellung der Änderung in roter Farbe:

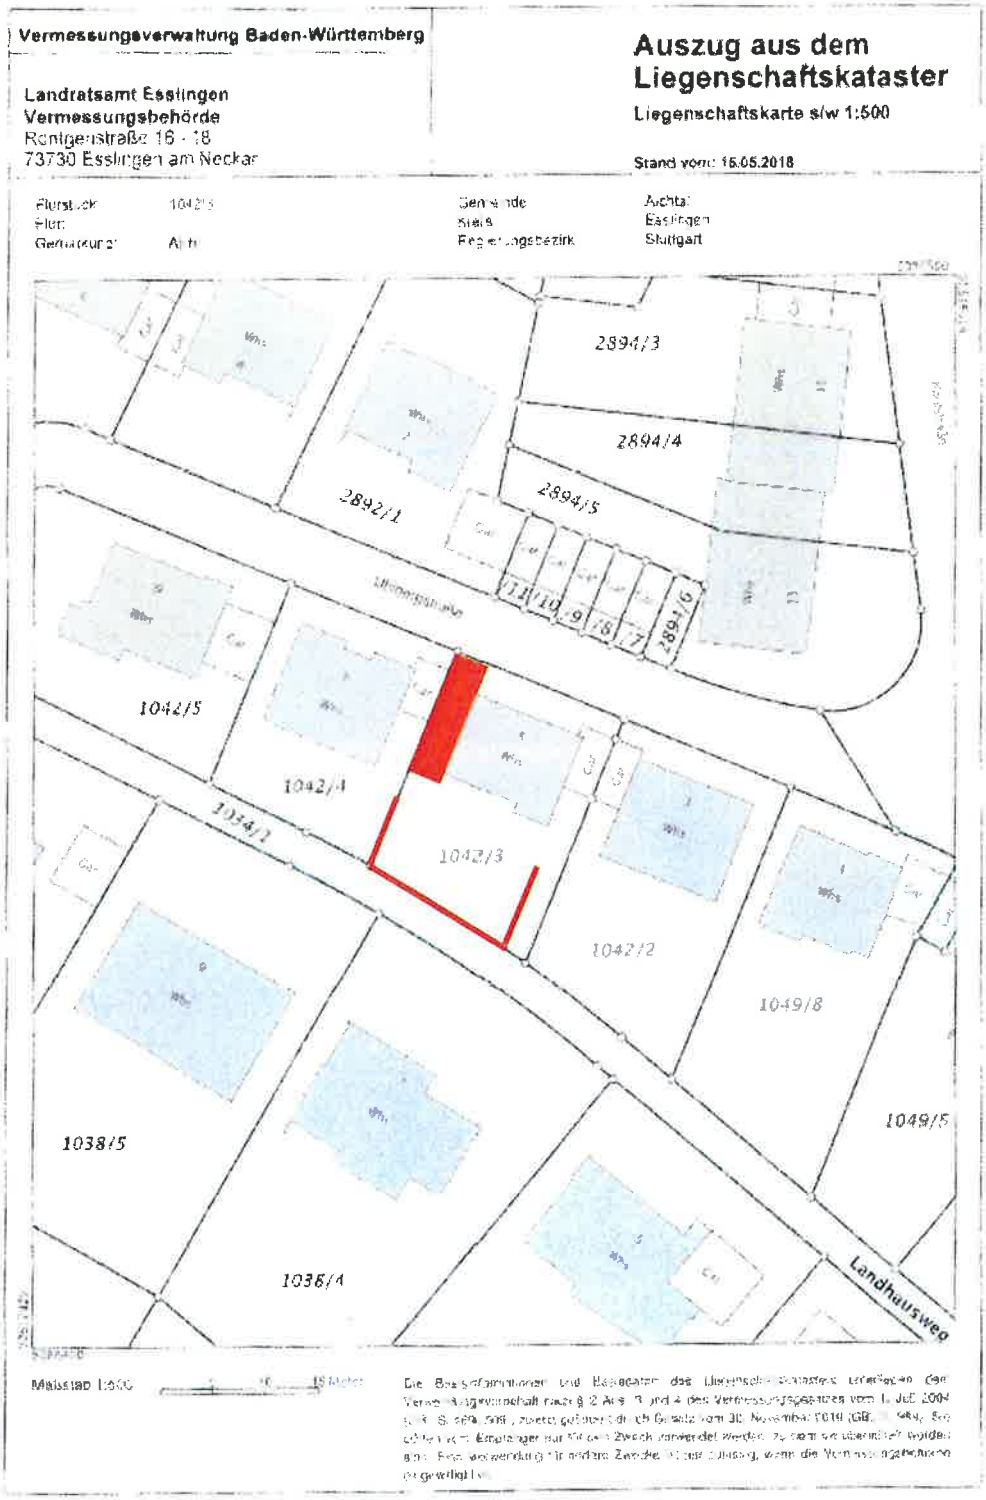

15/02/21

Stützmauerverlauf:

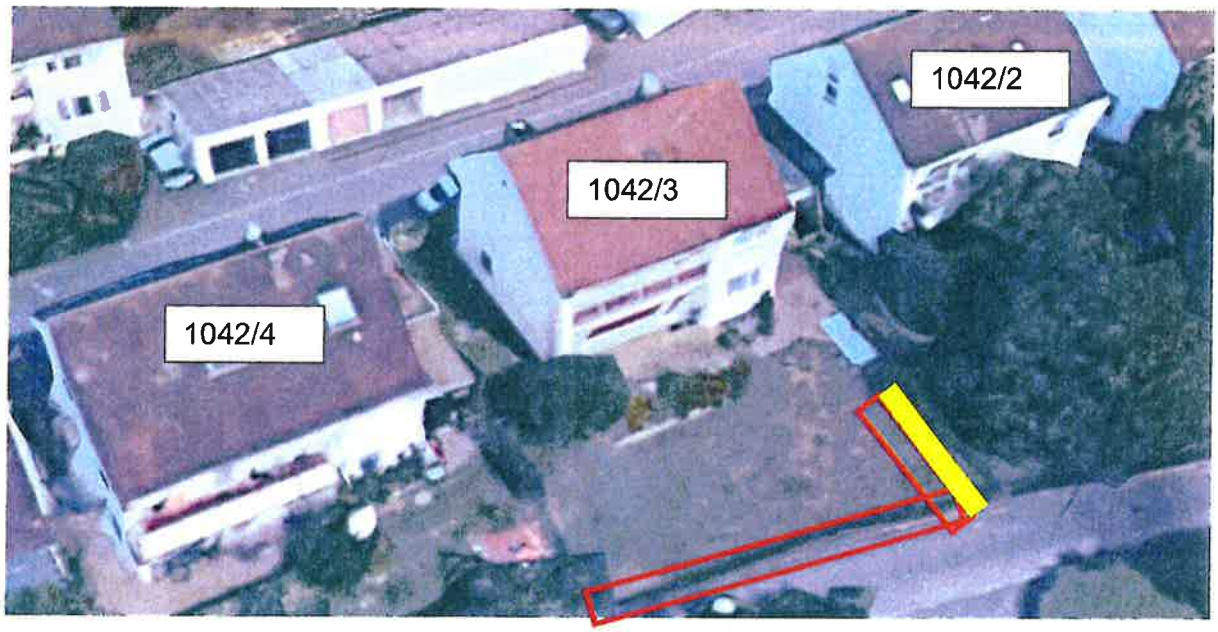

15/02/21

Vorher:

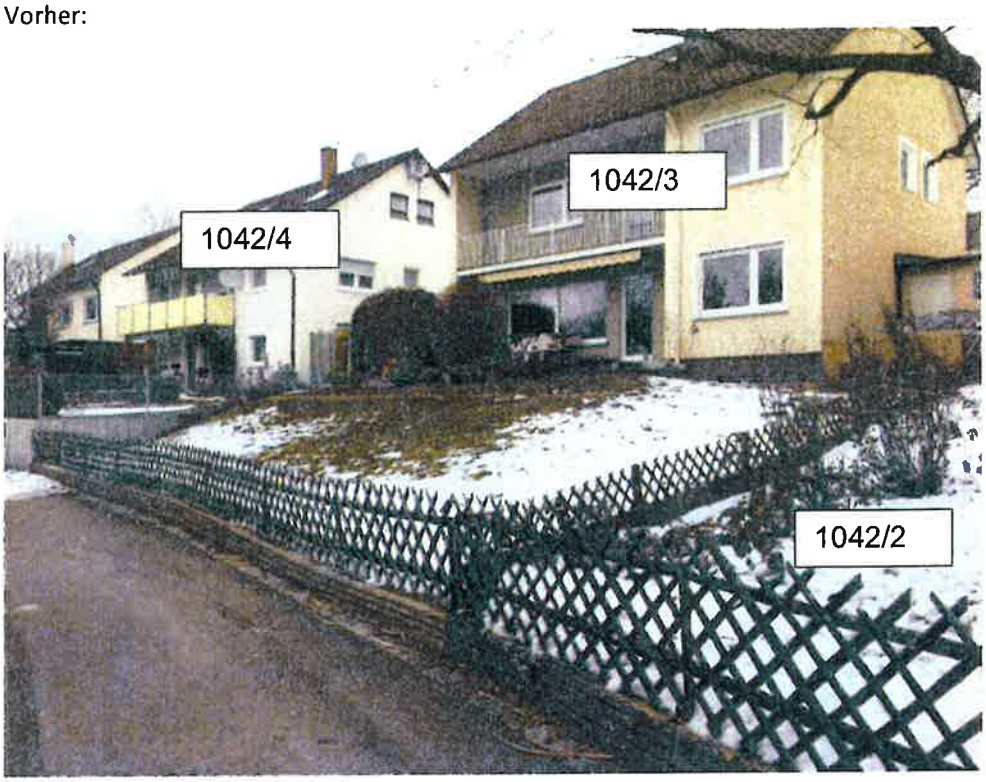

Nachher:

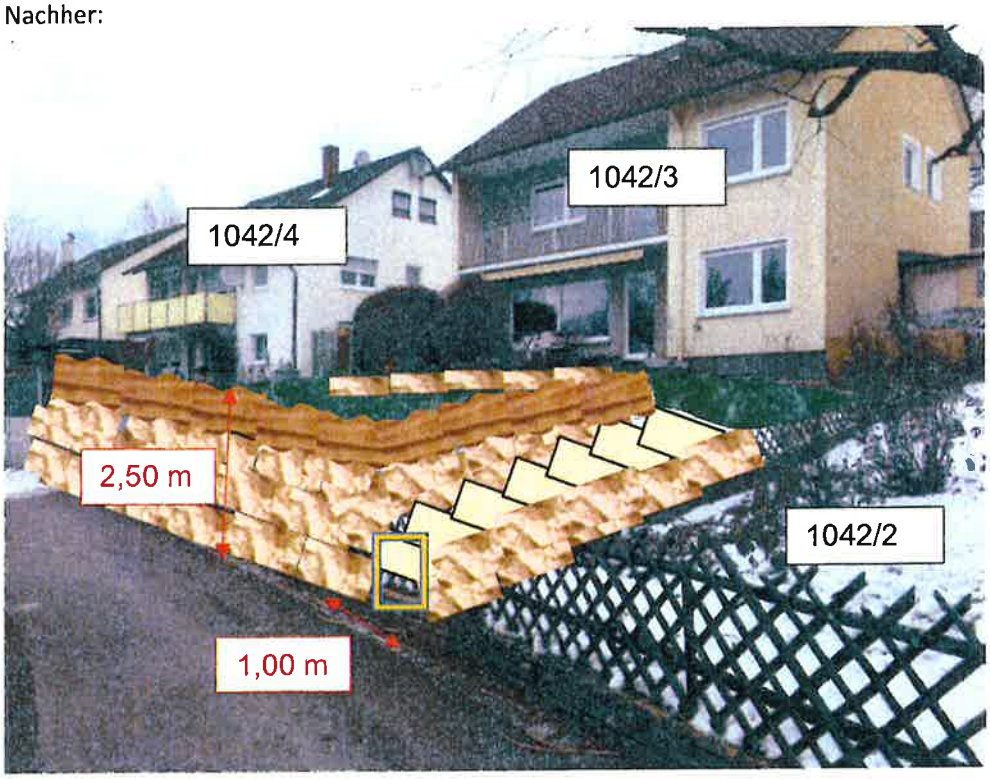

15/02/21

Holzlager:

Es soll ein Brennholzlager errichtet werden mit einem Gesamtvolumen von 21 cbm. Höhe 2 m. Grenzabstand zum Nachbargrundstück 1042/4: 50 cm.

3x

Kaminholzregal XXL grau mit Rückwand für 3,8 m³ Brennholz Holzlager

Artikelnummer

369,00 EUR

IN DEN WARENKORB

PayPal RATENZAHLUNG

15/02/21

Einfahrt:

Es soll eine Einfahrt errichtet werden. Die Rundung des Nachbargrundstücks entspricht nicht der Grundstücksgrenzen und soll mit dem Bau der Einfahrt begradigt werden.

15/02/21

Einfahrt im rechten Winkel geplant (auf Grundstücksgrenze)

15/02/21

WOHNHAUS HEINZ SCHMIDT, AIC
RUDOLFSHÖHE

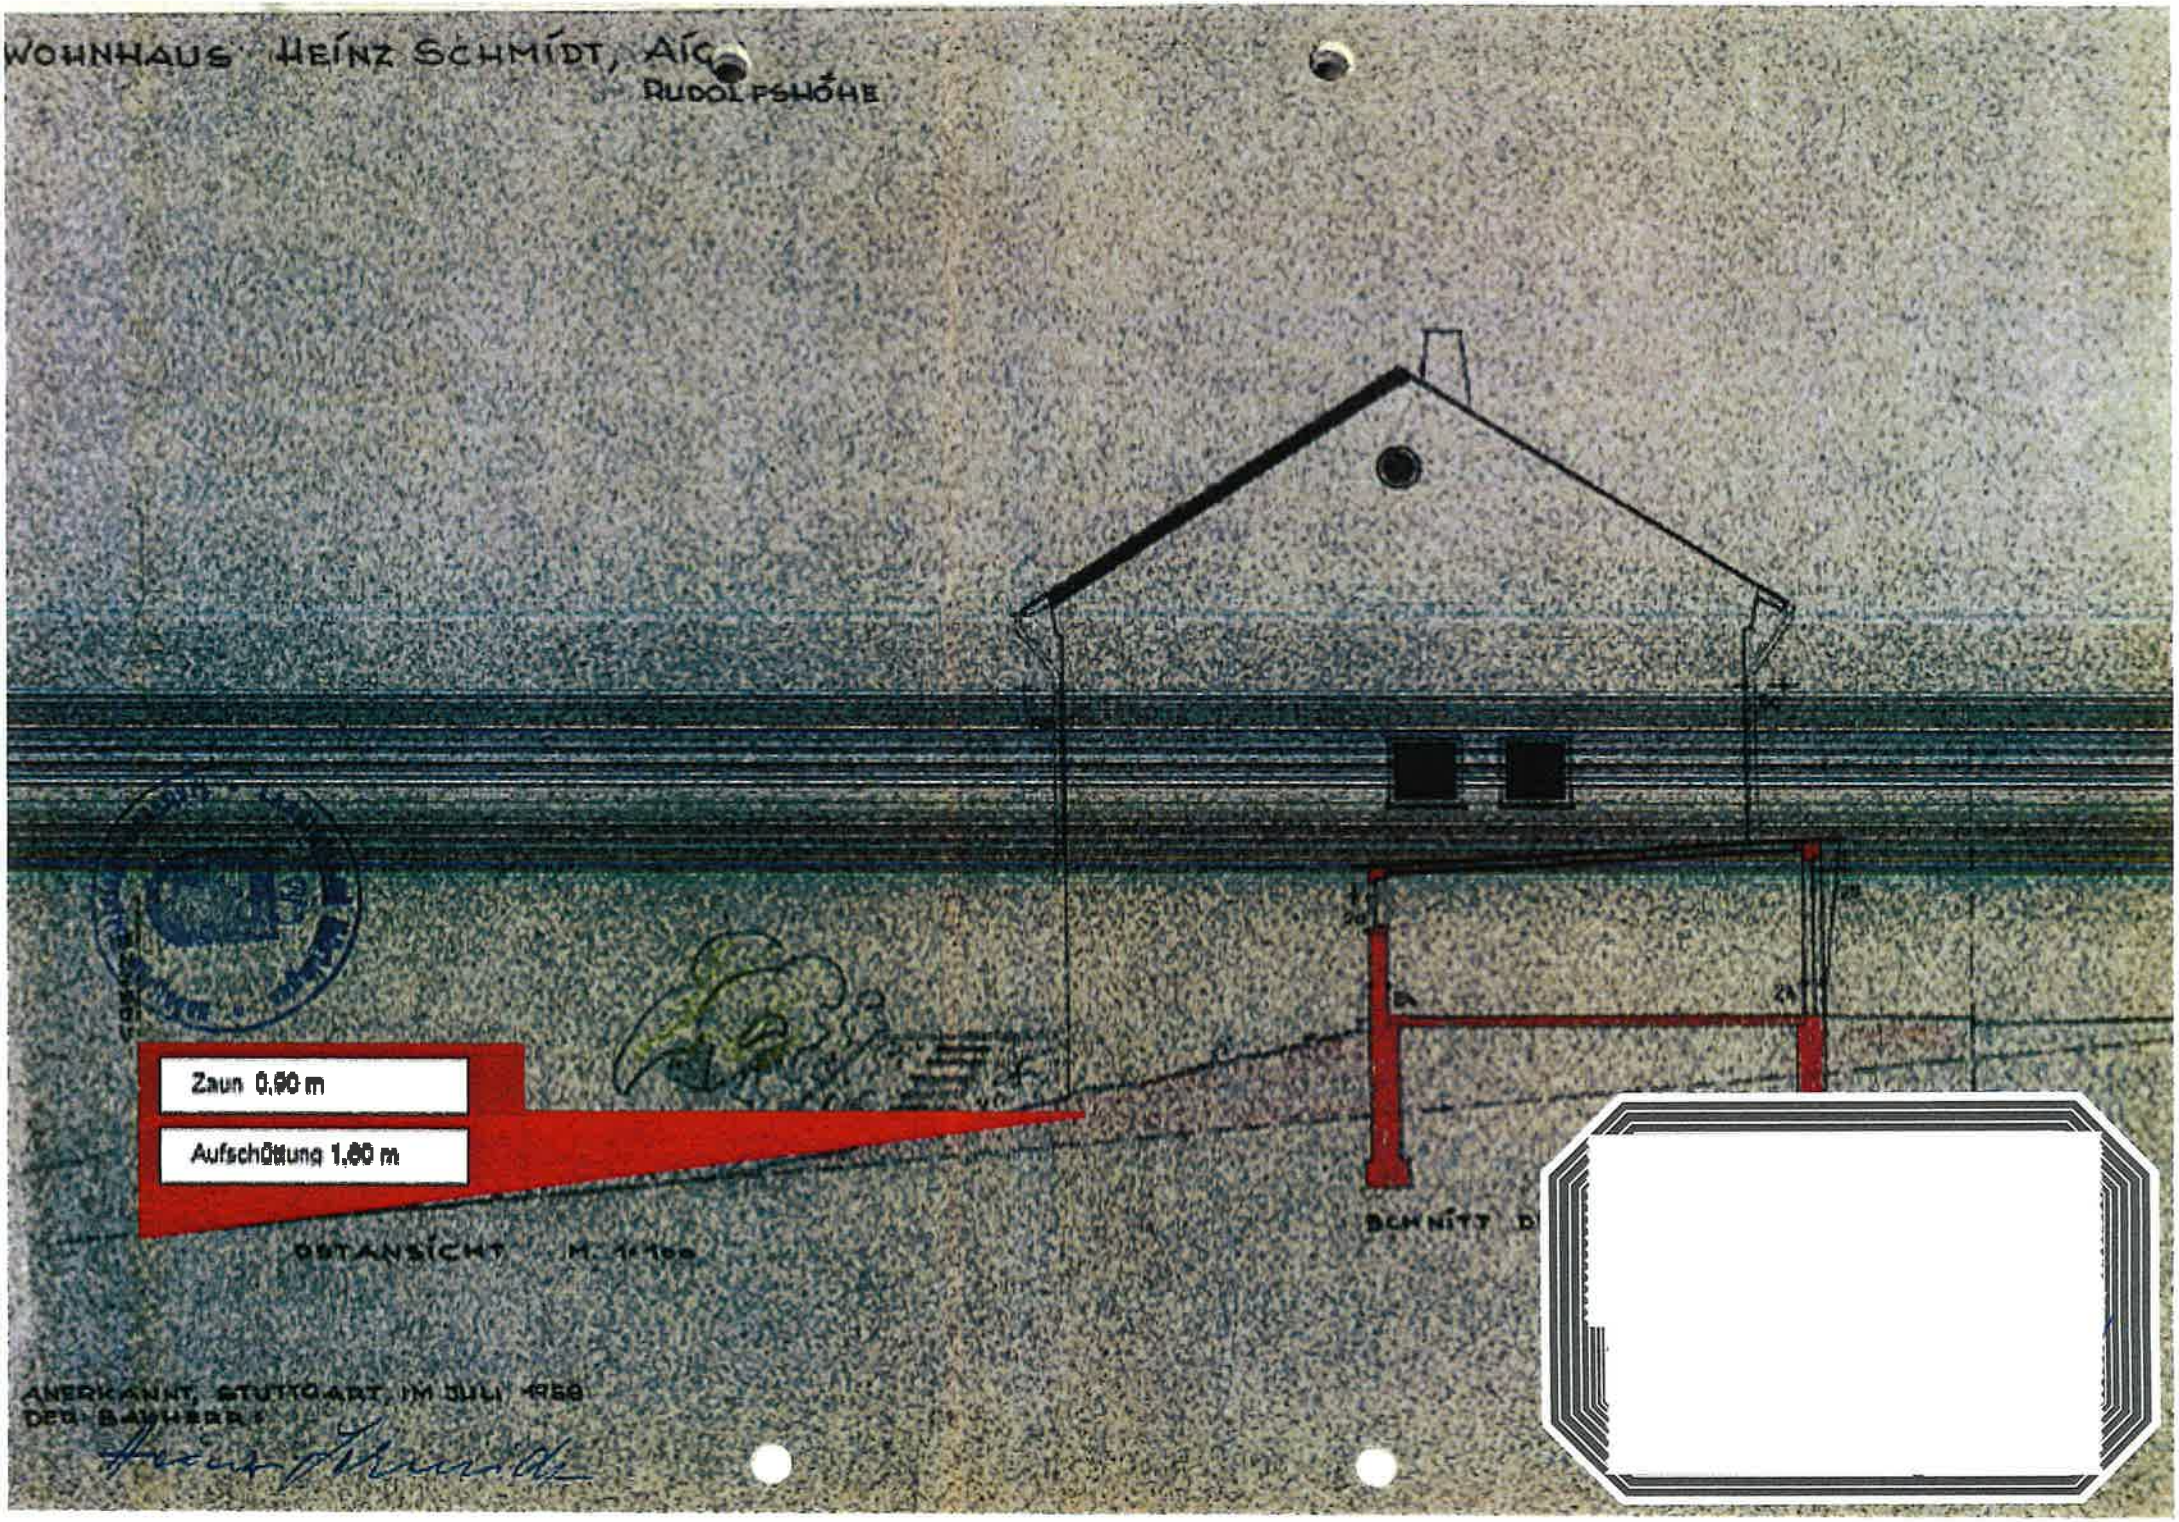

OSTANSICHT M. 1:100

SCHNITT D

ANERKANNT, STUTTGART, IM JULI 1958
DER BAUHERR:

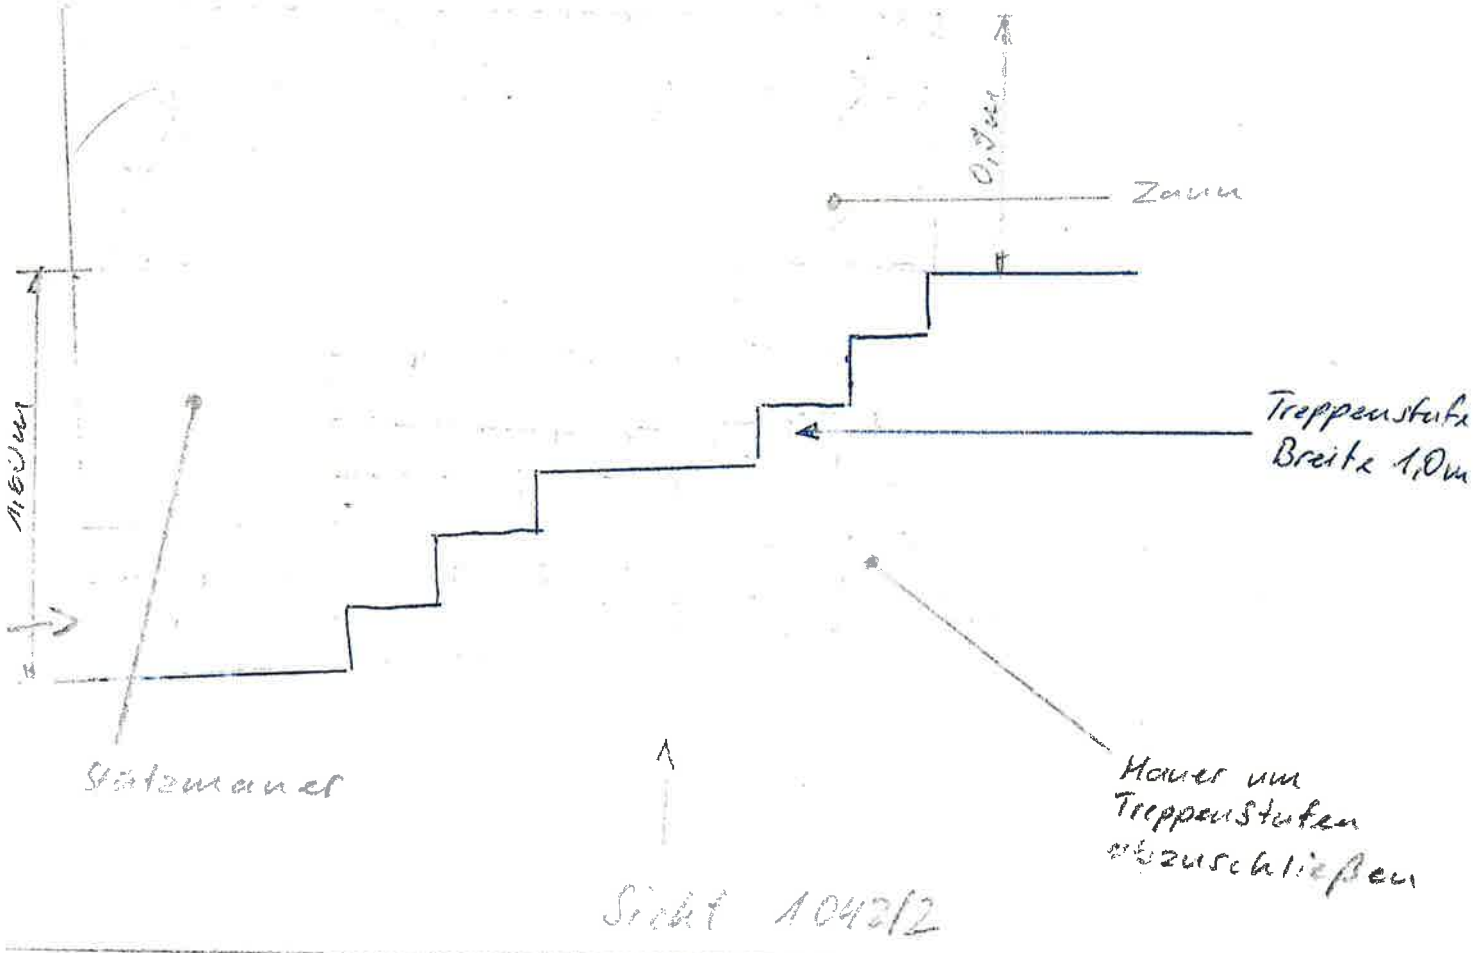
Zaun
Treppenstufe
Breite 1,0m
Stützmauer
Mauer um
Treppenstufen
abzuschließen
Stufe 104212

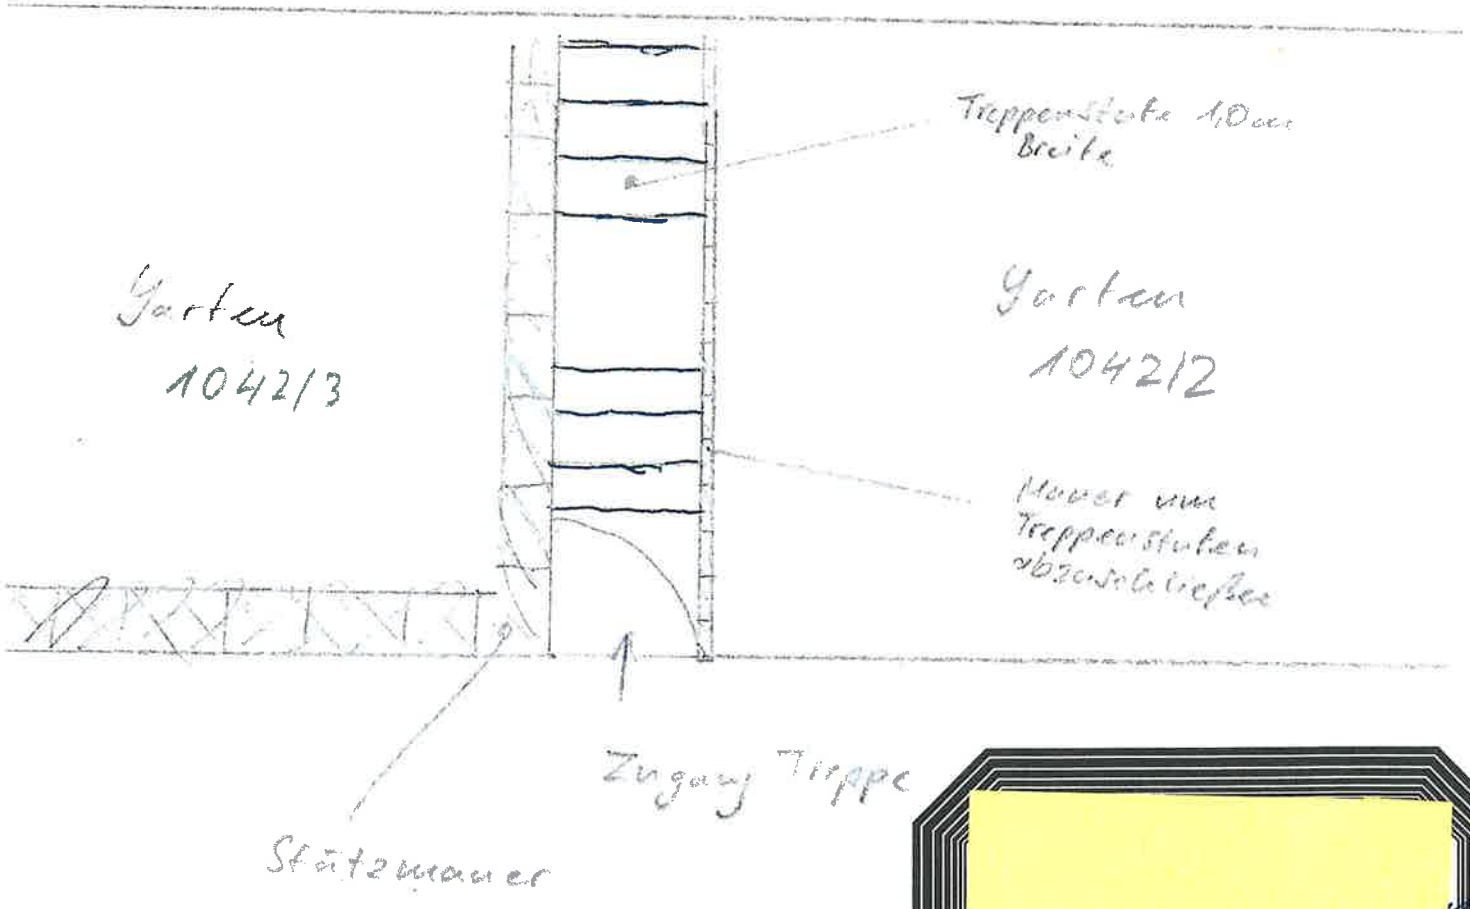
Treppenstufe 1,0m
Breite
Garten
104213
Garten
104212
Mauer um
Treppenstufen
abzuschließen
Zugang Treppe
Stützmauer