


Schnitt A-A

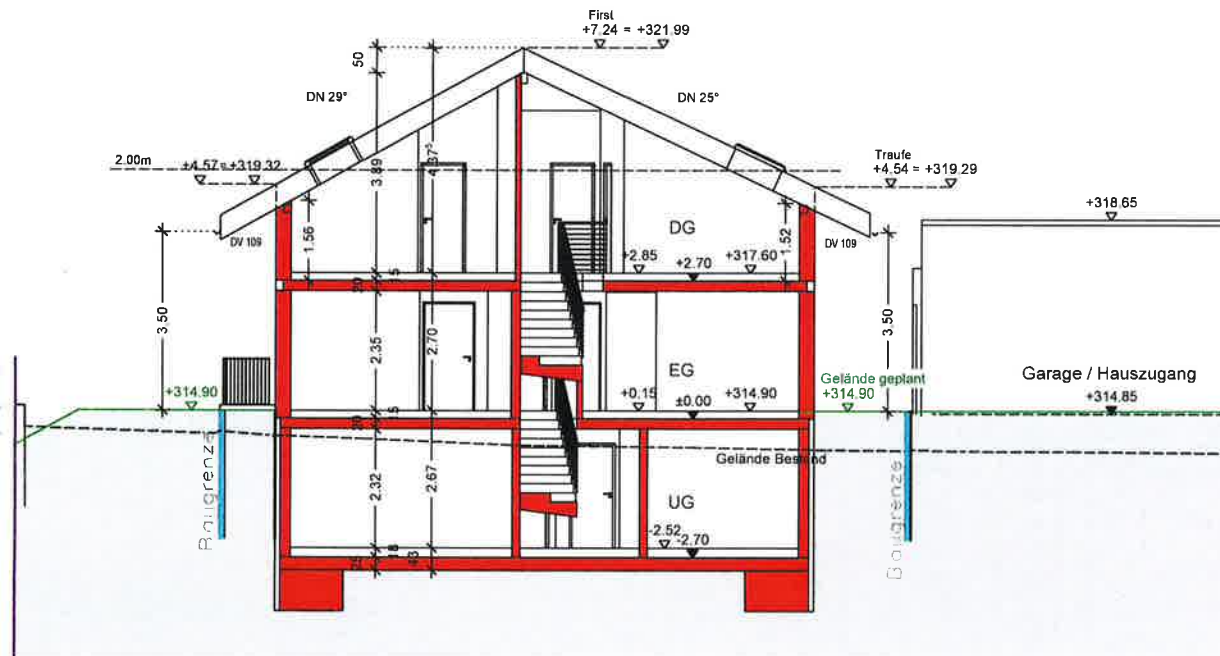

Schnitt A-A

Bauvorhaben:
Neubau Einfamilienhaus mit Garage
Albstraße 3/3
72631 Aichtal-Grötzingen





Maßstab:
1:100

Plandatum:
23.01.2020

Bauherr

Planverfasser

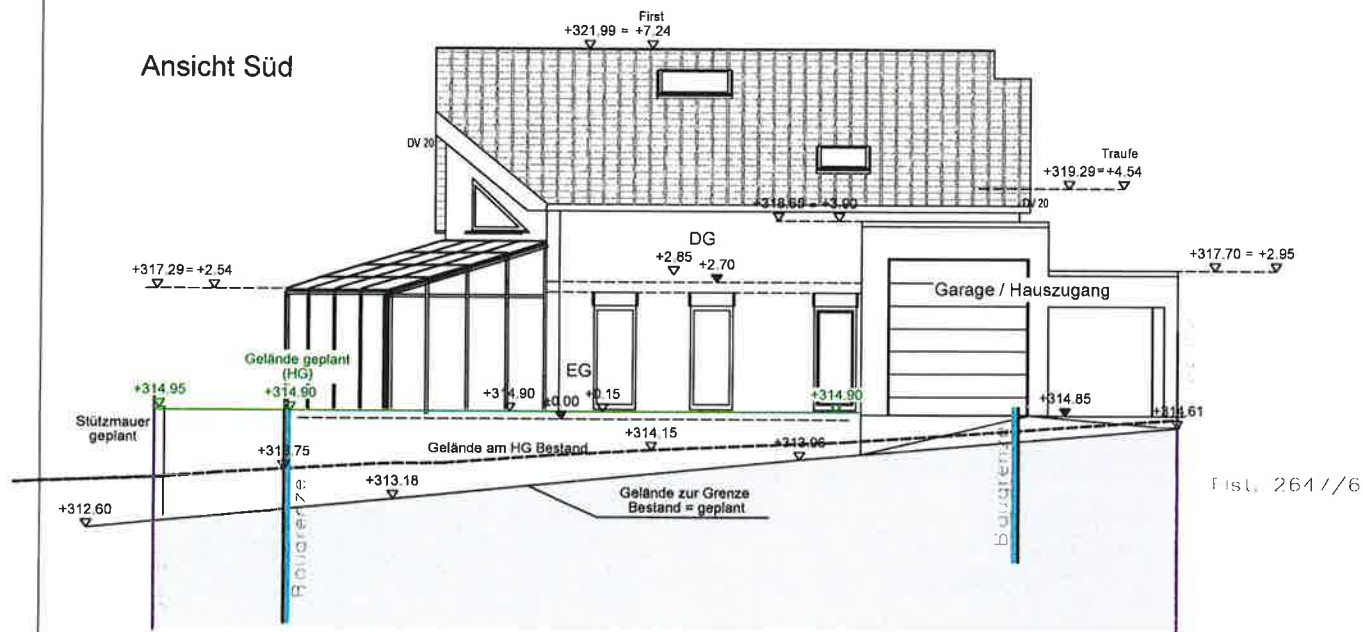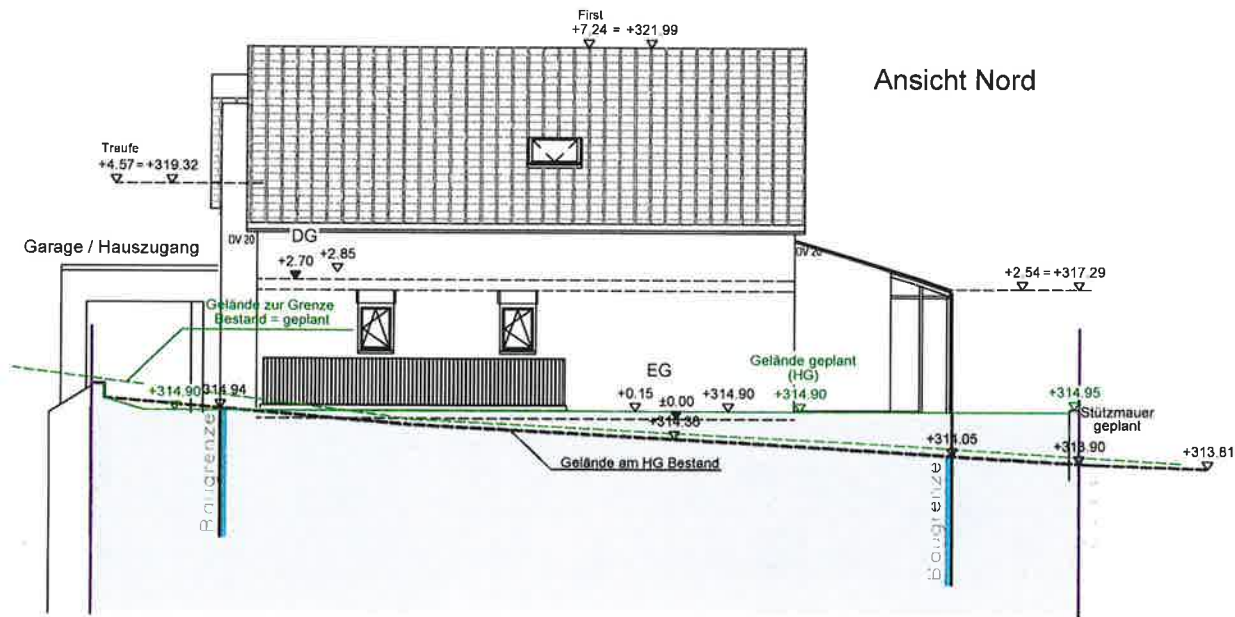

Ansichten Nord/Süd

Bauvorhaben:
Neubau Einfamilienhaus mit Garage
Albstraße 3/3
72631 Aichtal-Grötzingen



Maßstab:
1:100

Plandatum:
23.01.2020

Bauherr

Planverfasser

H/B = 297 / 420 (0.12m²)

H/B = 297 / 540 (0.16m²)