



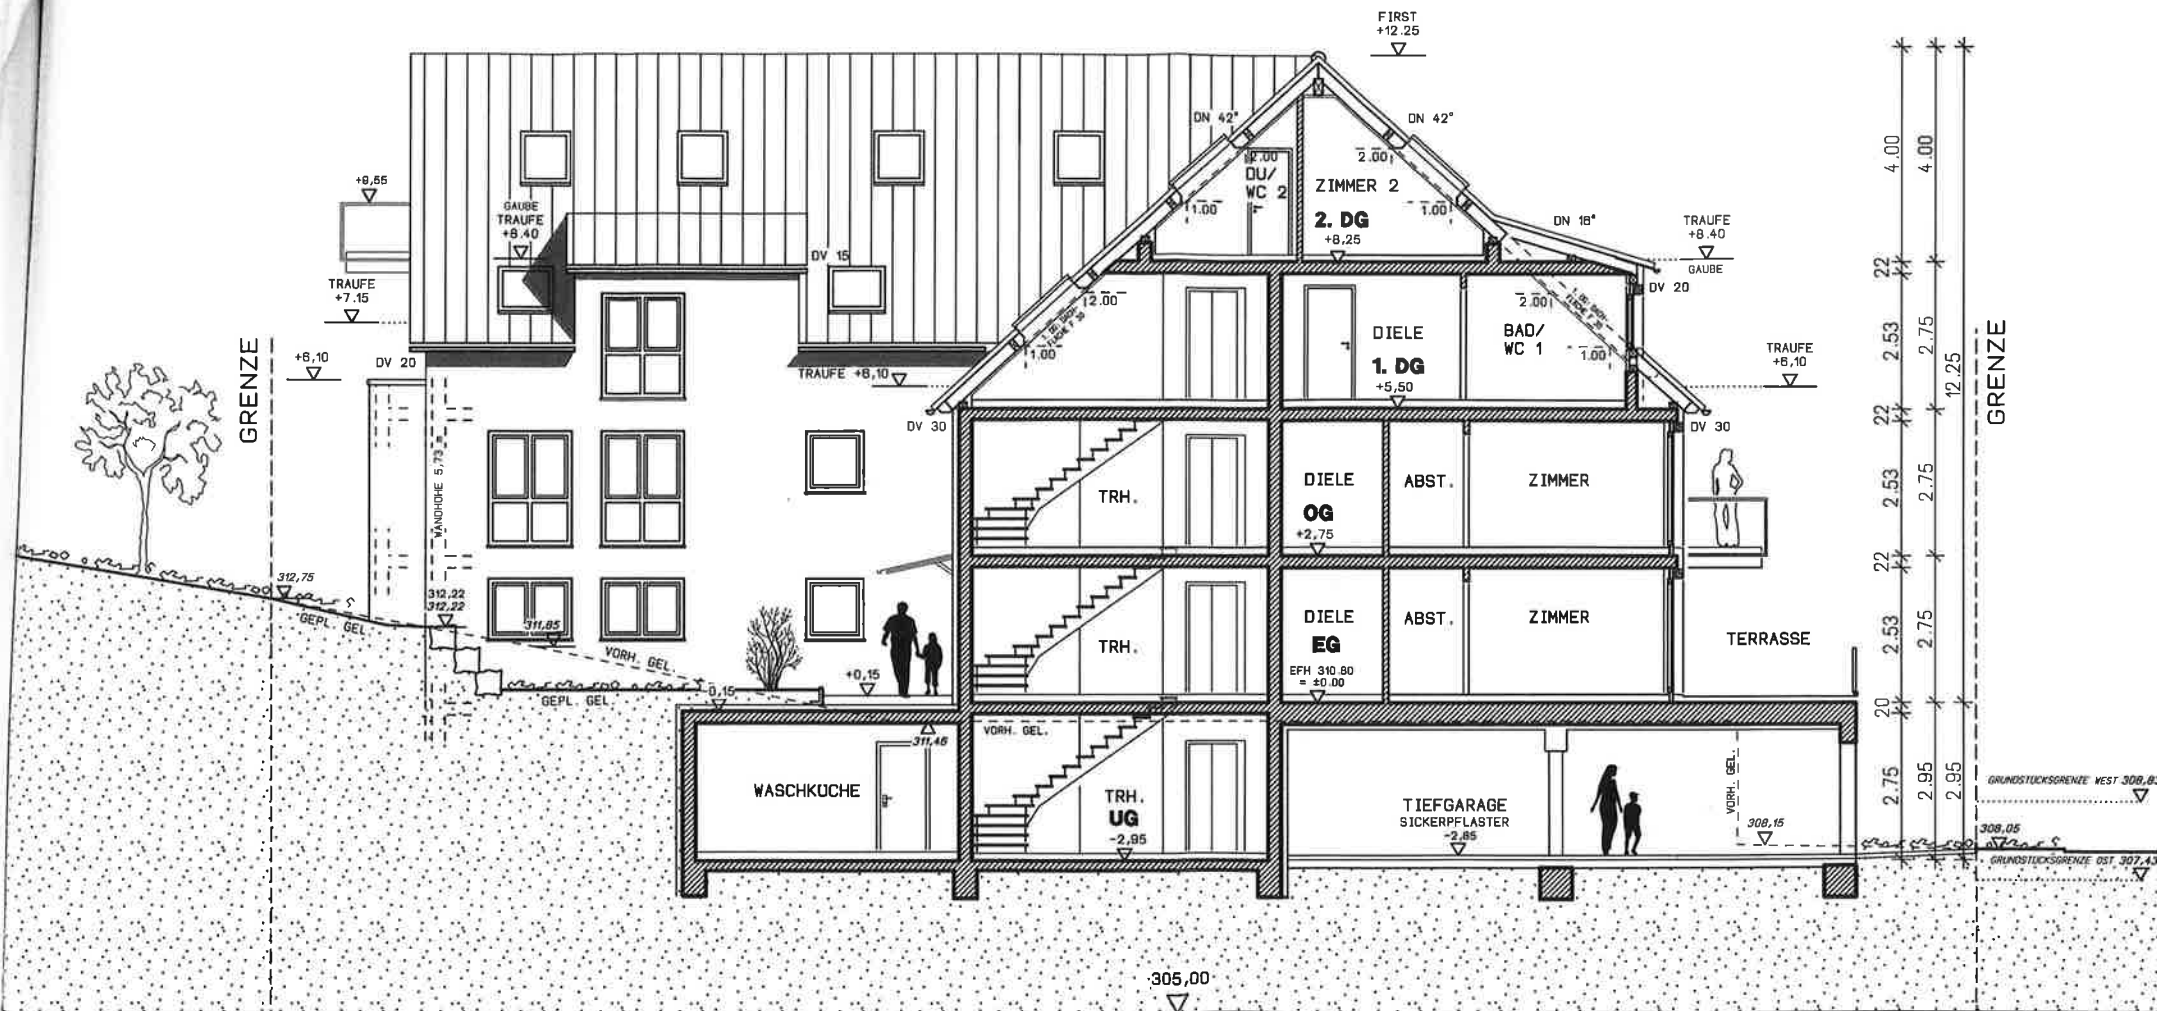

307.82	GEPLANTES GELÄNDE
+	
307.39	VORHANDENES GELÄNDE (KURSTV)
x	

SCHNITT A - A

M.	1/100	D.	12.02.21	GZ.	HK
NR.	6	A.		GZ.	

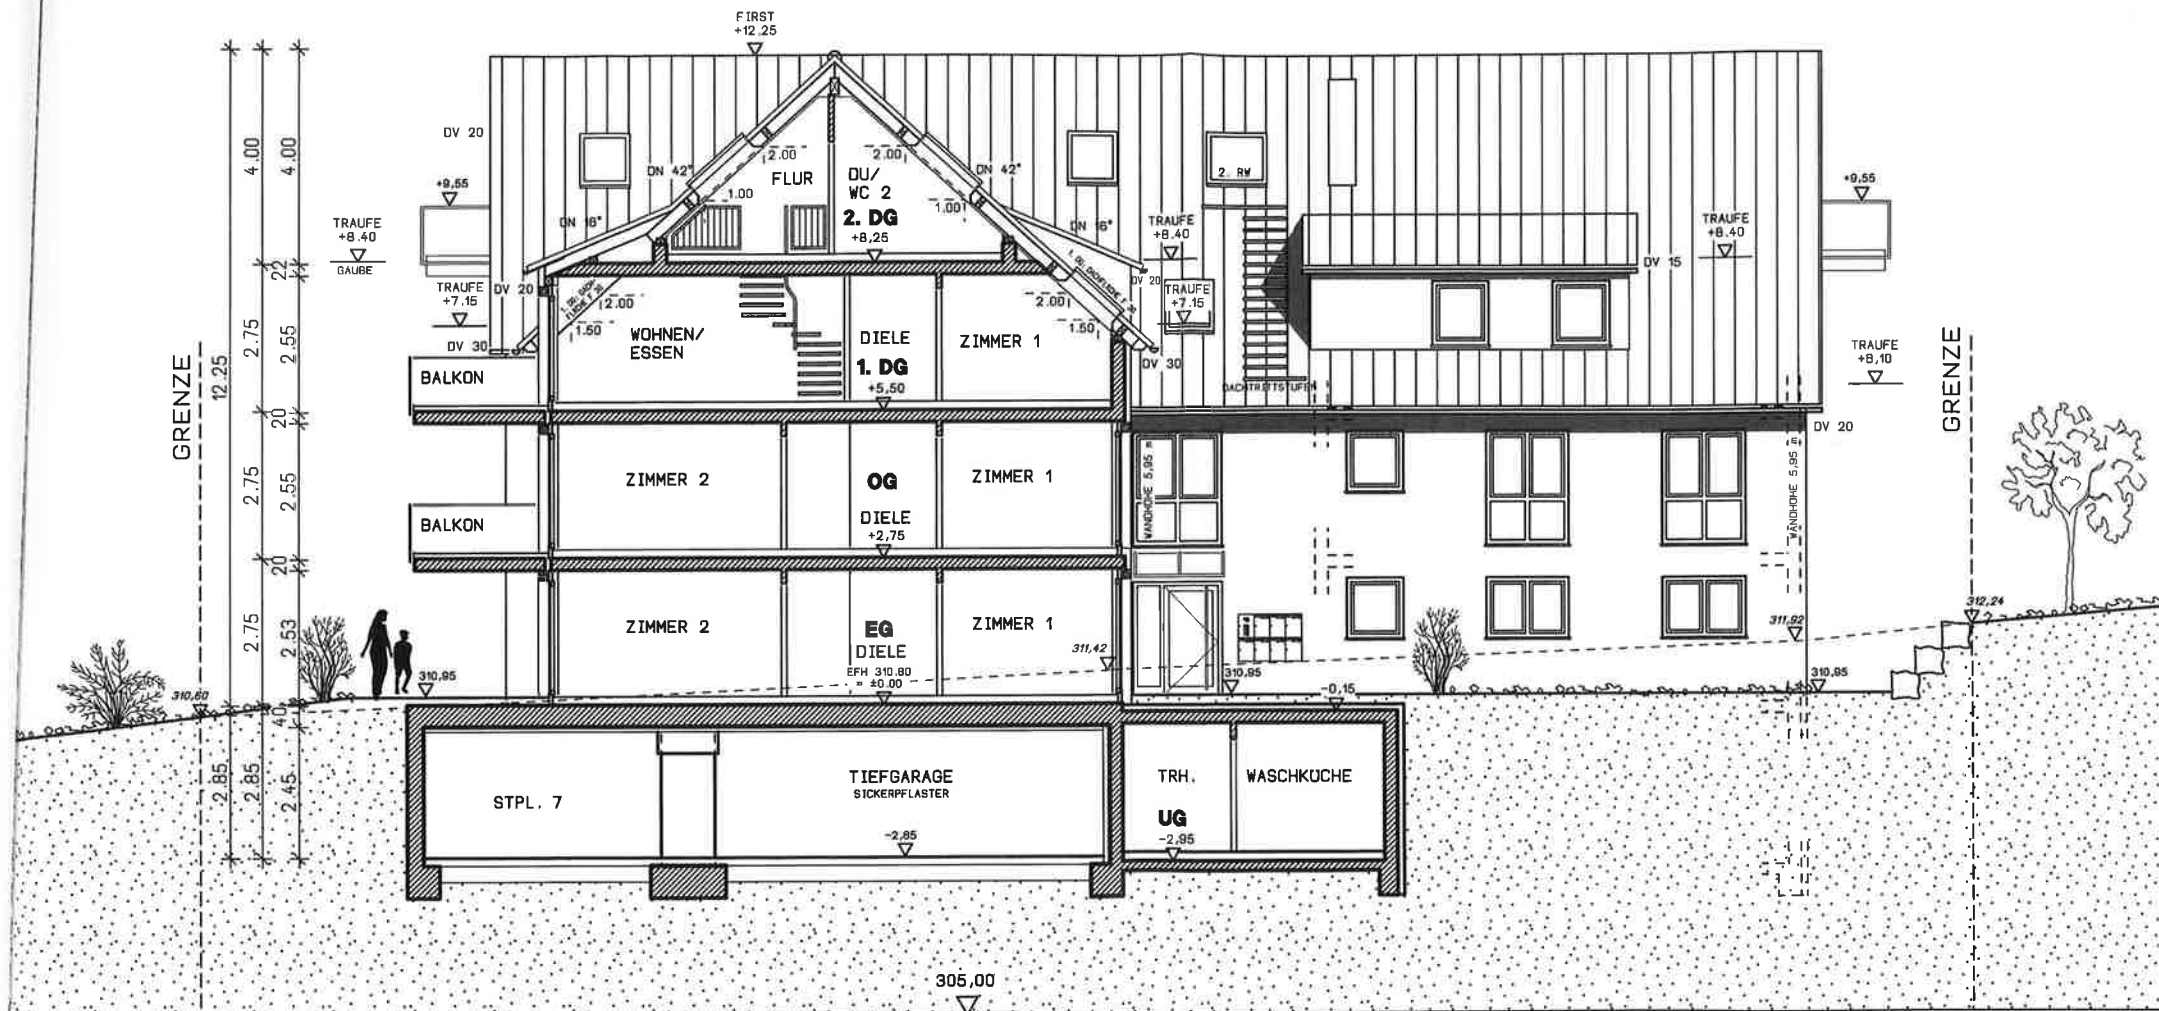

307.82	GEPLANTES GELÄNDE
+	
307.39	VORHANDENES GELÄNDE (KURSV)
x	

SCHNITT B - B


M. 1/100	D. 12.02.21	GZ. HK
NR. 7	A.	GZ.



307.82	GEPLANTES GELÄNDE
+	
307.39	VORHANDENES GELÄNDE
x	(KURS IV)

WESTANSICHT

M.	1/100	D.	12.02.21	GZ.	HK	ARC
NR.	8	A.		GZ.		

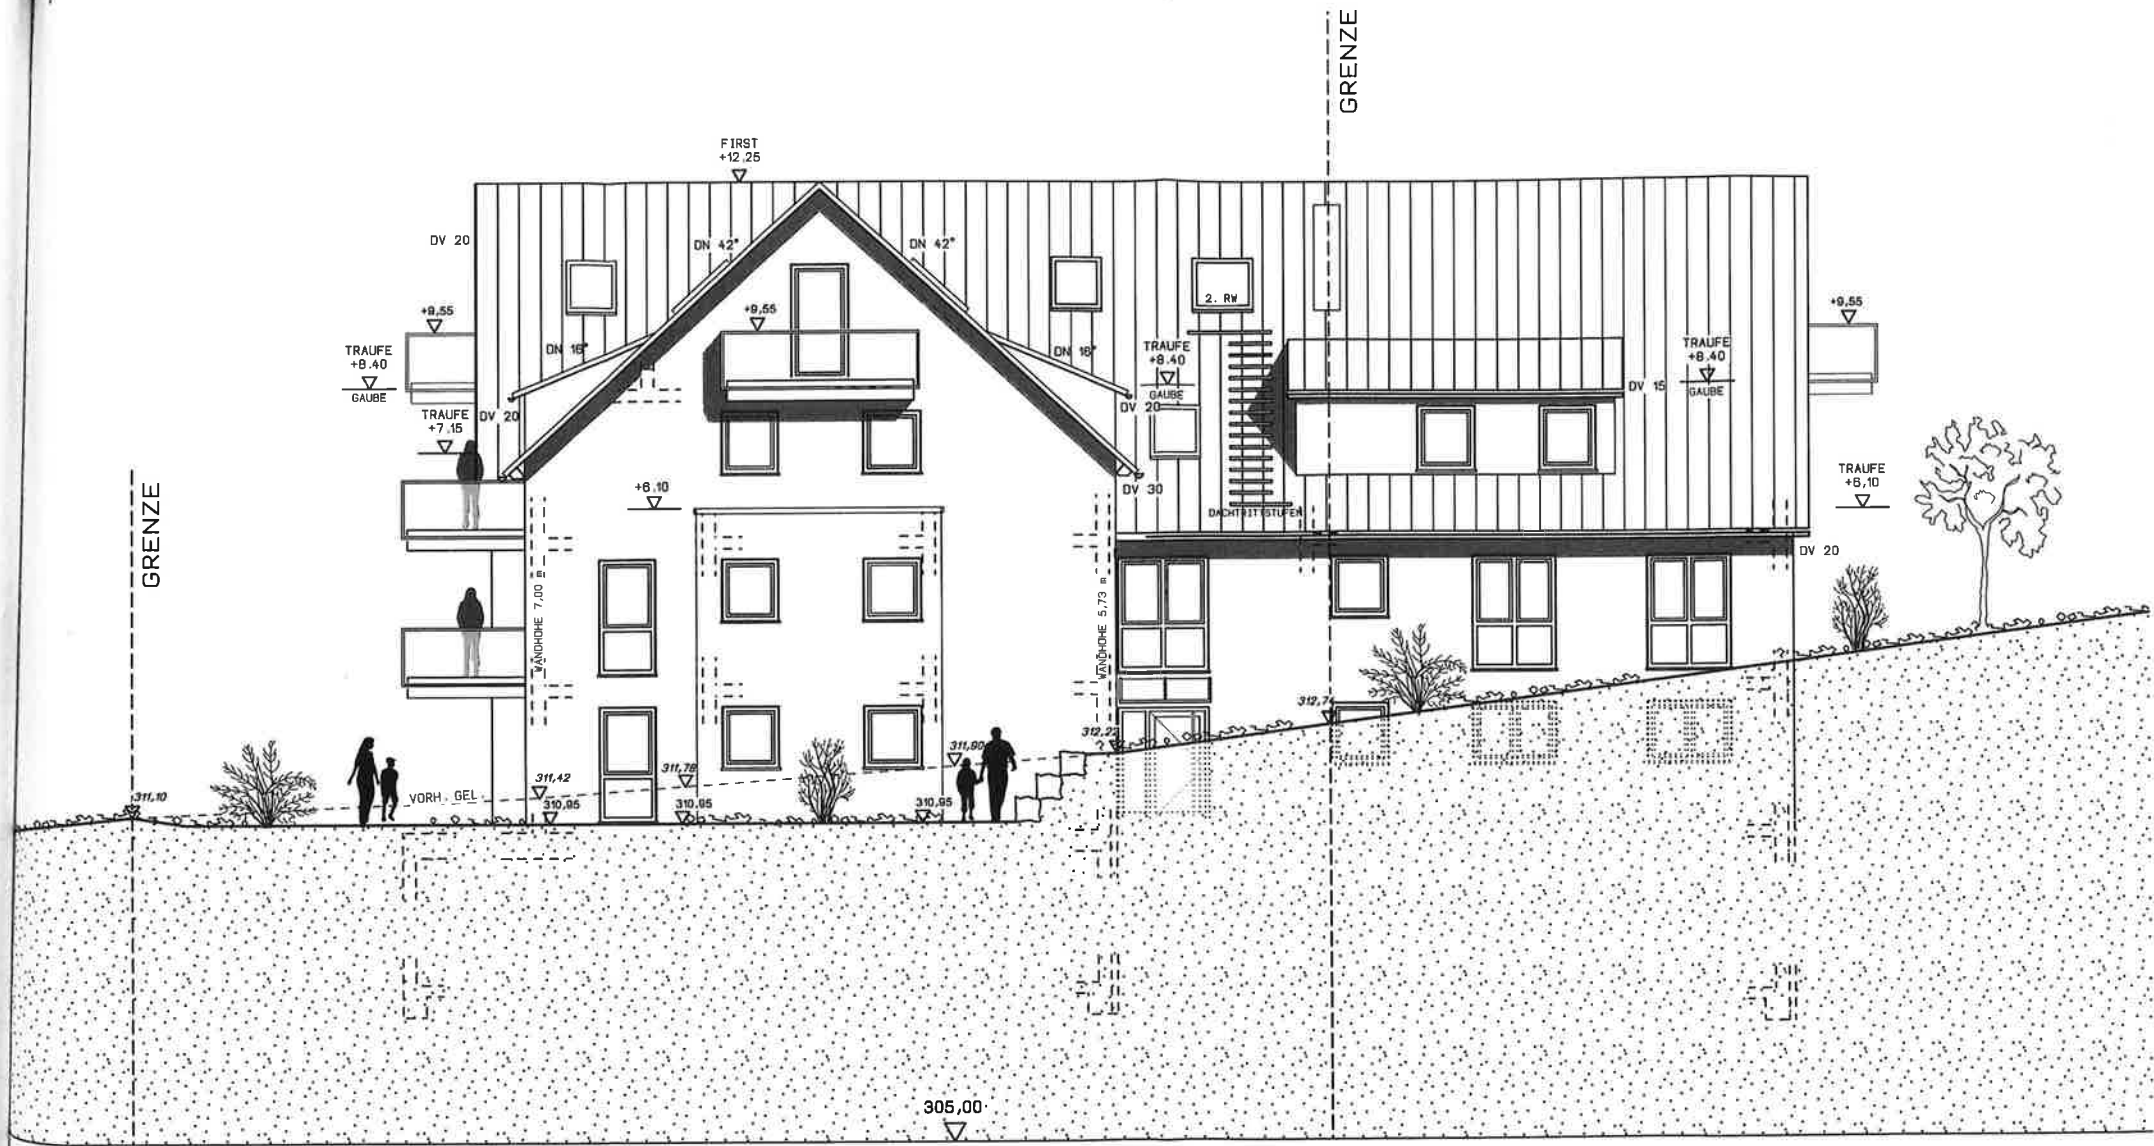

307.82	GEPLANTES GELÄNDE
+	
307.39	VORHANDENES GELÄNDE
x	(KURSVIV)

NORDANSICHT			
M.	1/100	D.	12.02.21
NR.	9	A.	
		GZ.	HK



307.82 +	GEPLANTES GELÄNDE
307.39 x	VORHANDENES GELÄNDE (KURSVIV)

OSTANSICHT


M.	1/100	D.	12.02.21	GZ.	HK	A
NR.	10	A.		GZ.		



307.82	GEPLANTES GELÄNDE
+	
307.39	VORHANDENES GELÄNDE
x	(KURSIV)

SÜDANSICHT

M.	1/100	D.	12.02.21	GZ.	HK
NR.	11	A.		GZ.	

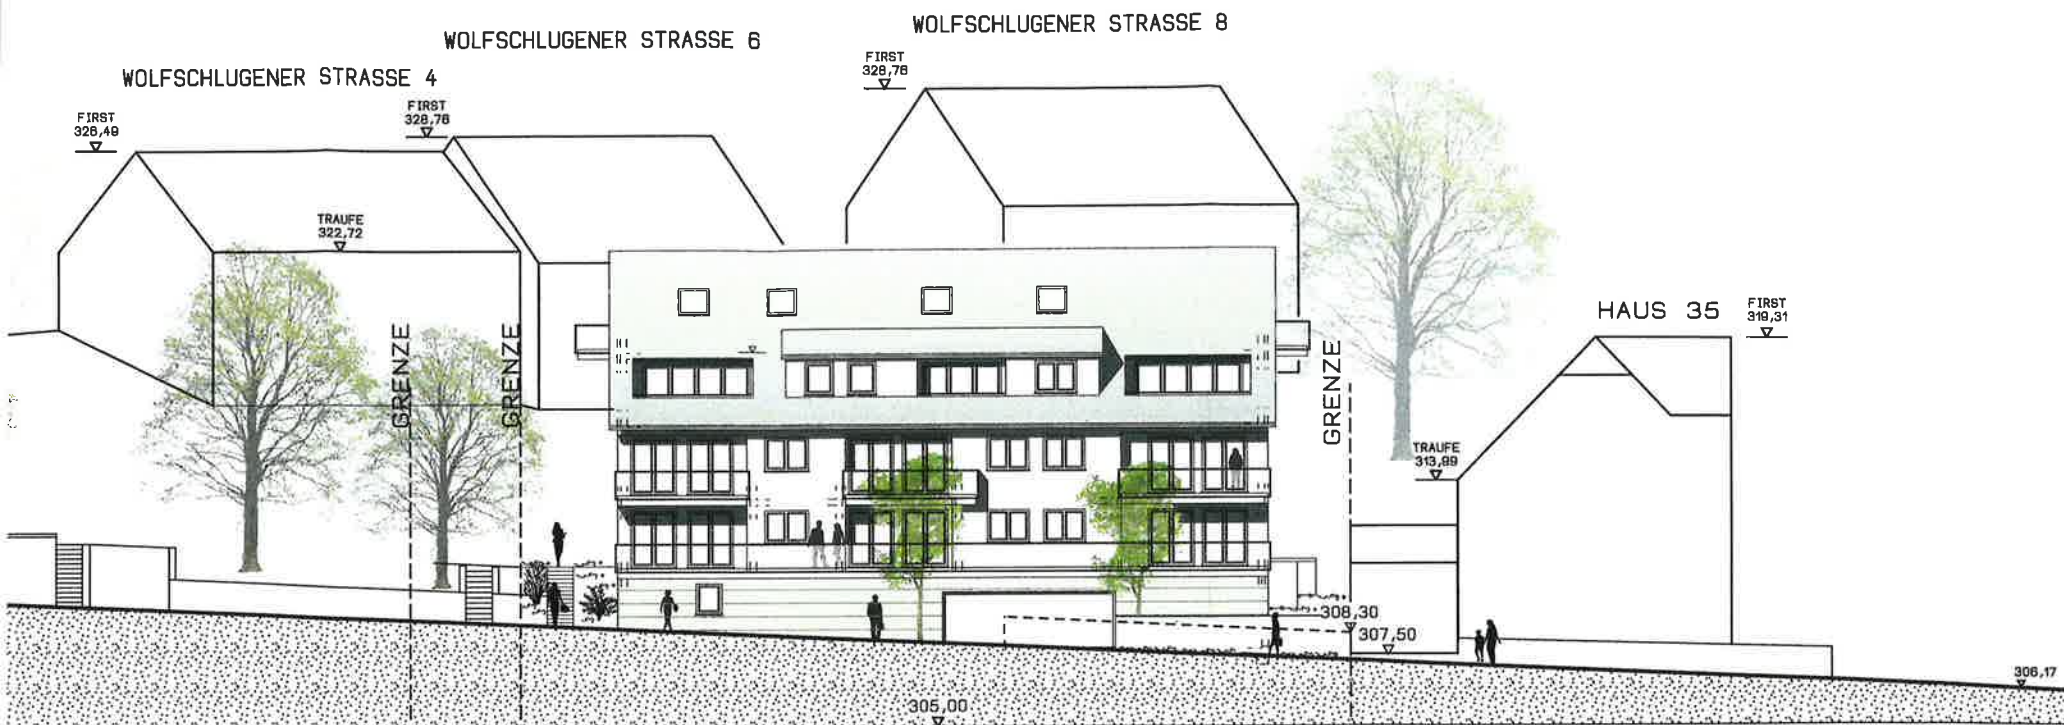

STRASSENABWICKLUNG

M.	1/200	D.	12.02.21	GZ.	HK
NR.	12	A.		GZ.	