


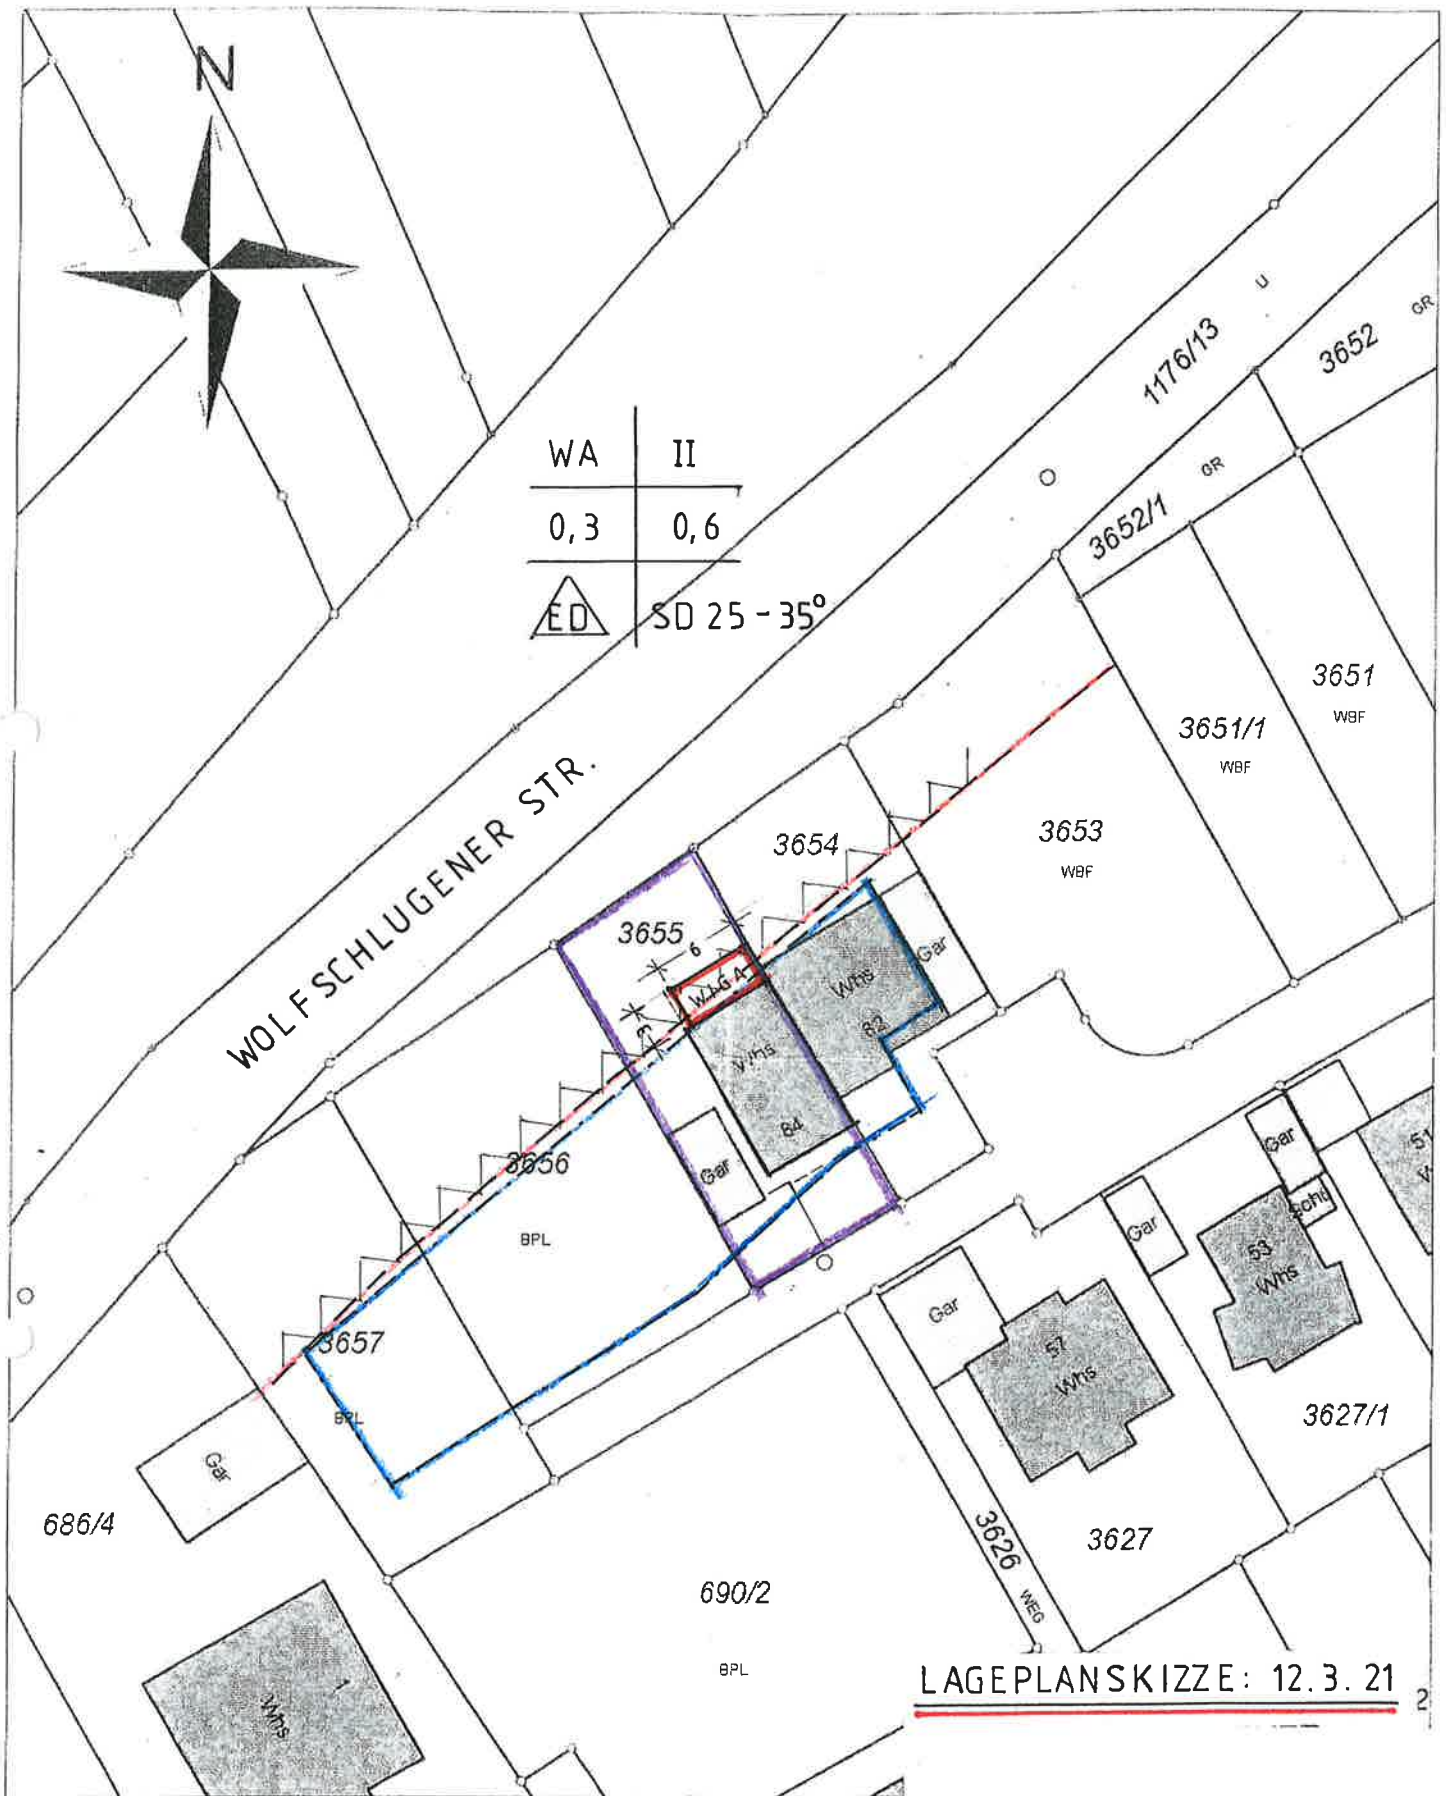

Stadt Aichtal


Maßstab: 1:500

Bearbeiter: Aichtal, 6081STIR


Datum: 17.07.2020

Keine Gewähr für Richtigkeit
und Vollständigkeit der Daten
Keine Weitergabe an Dritte
Überprüfung der Daten ist notwendig

SCHNITT

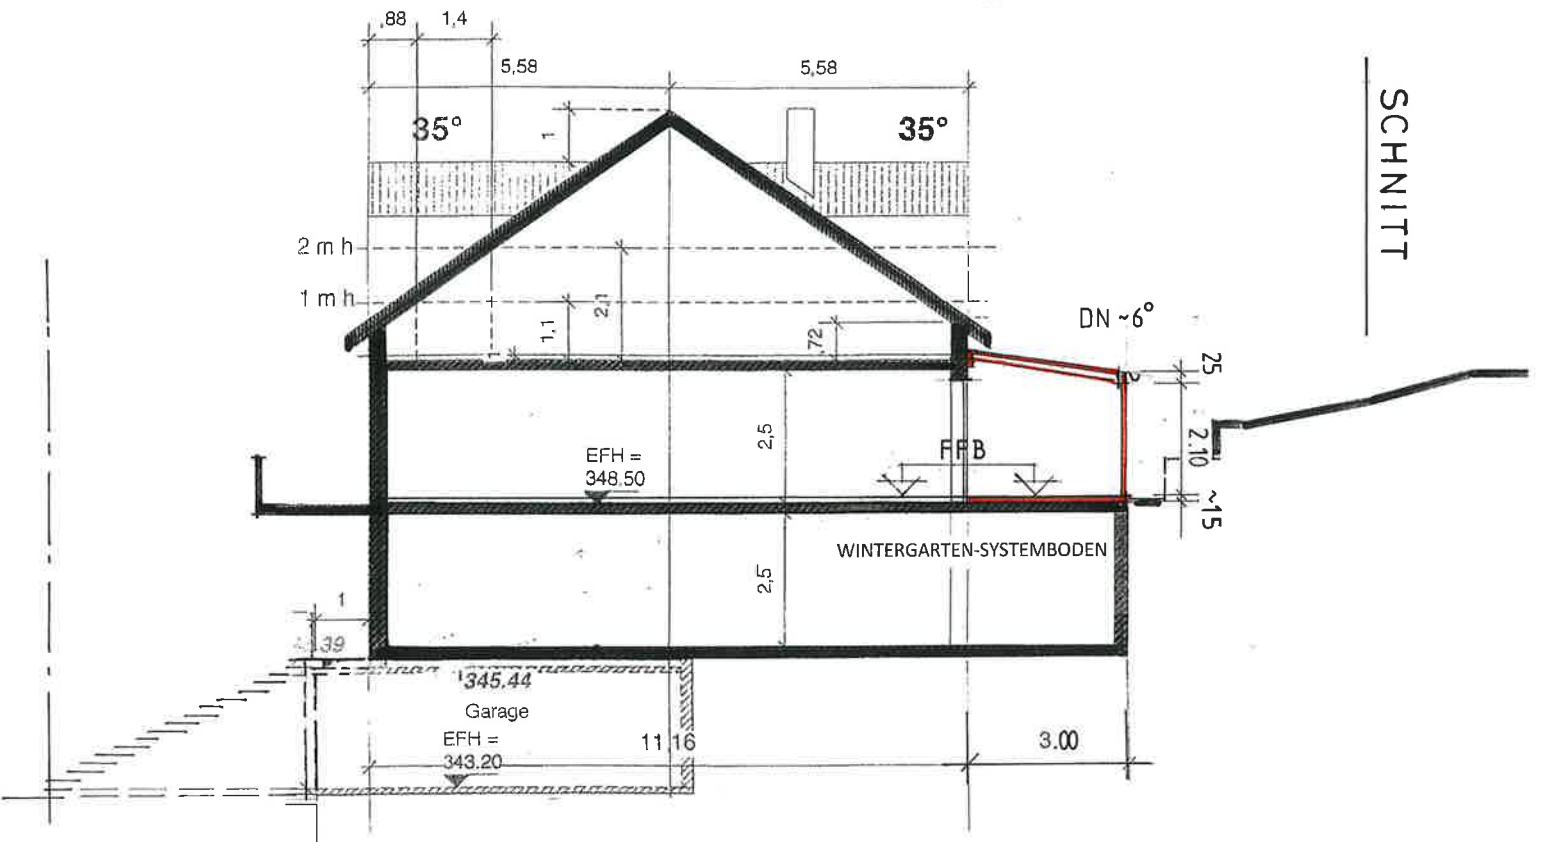

ERDGESCHOSS

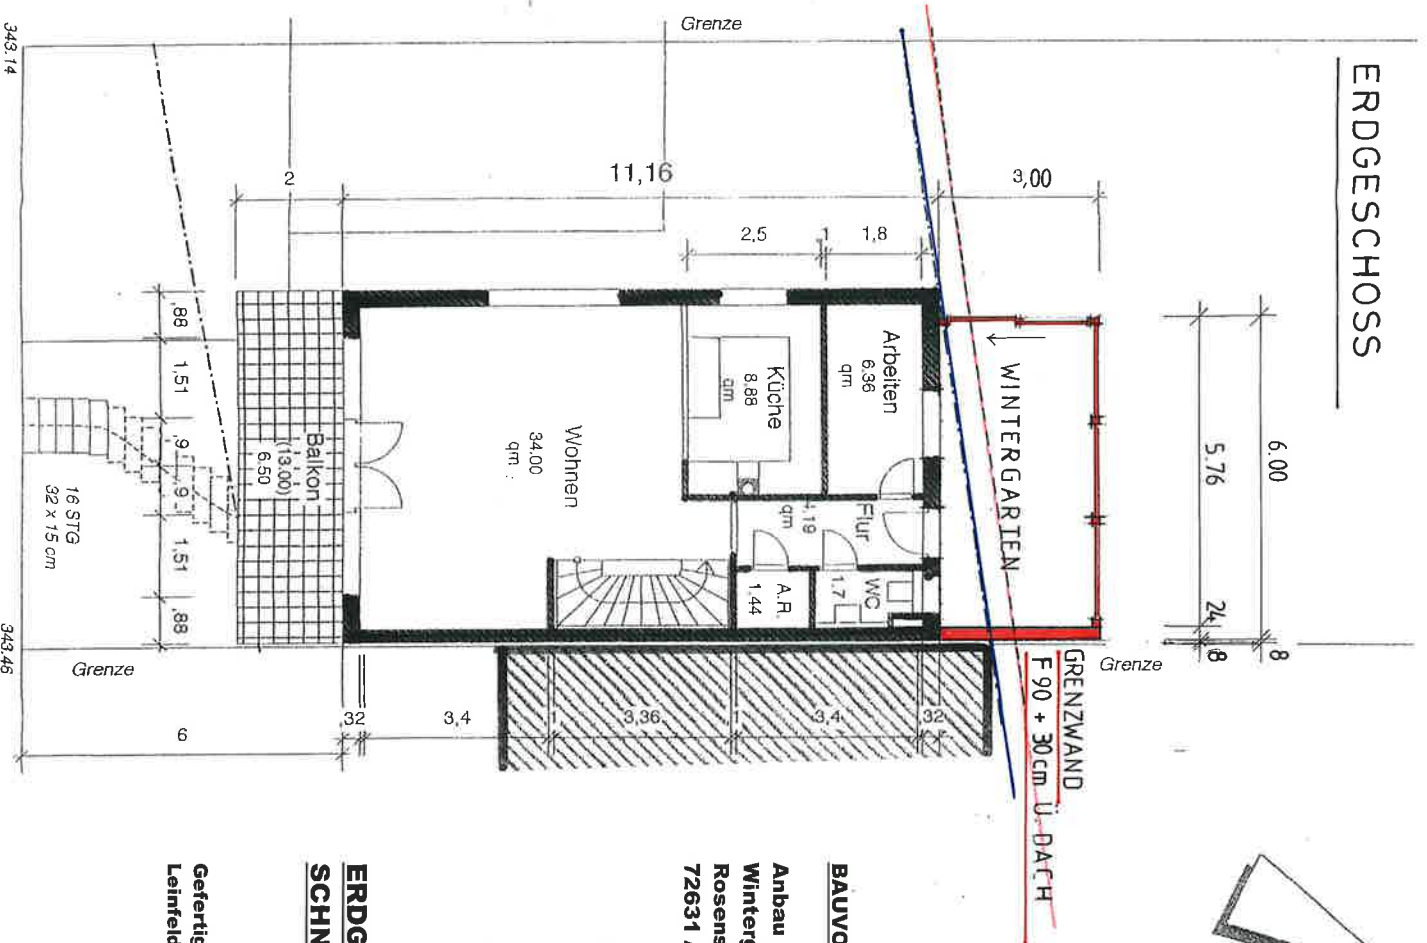

BAUVORHABEN:


Anbau eines
Wintergartens
Rosenstraße 84
72631 Aichtal

ERDGESCHOSS SCHNITT

M 1 : 100


Gefertigt:
Leinfelden, den 10.3.2021

NORD - WEST-ANSICHT

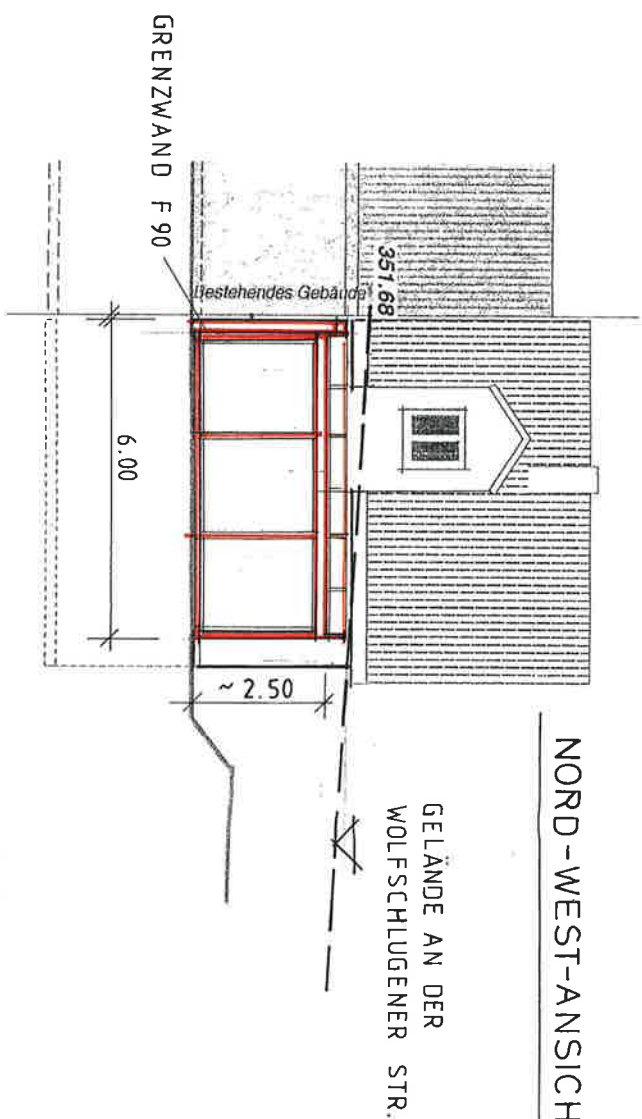

SÜD - WEST-ANSICHT

ANSCHLUSS DER DACHENTWÄSSERUNG
AN DAS BEST. ENTWÄSSERUNGSSYSTEM

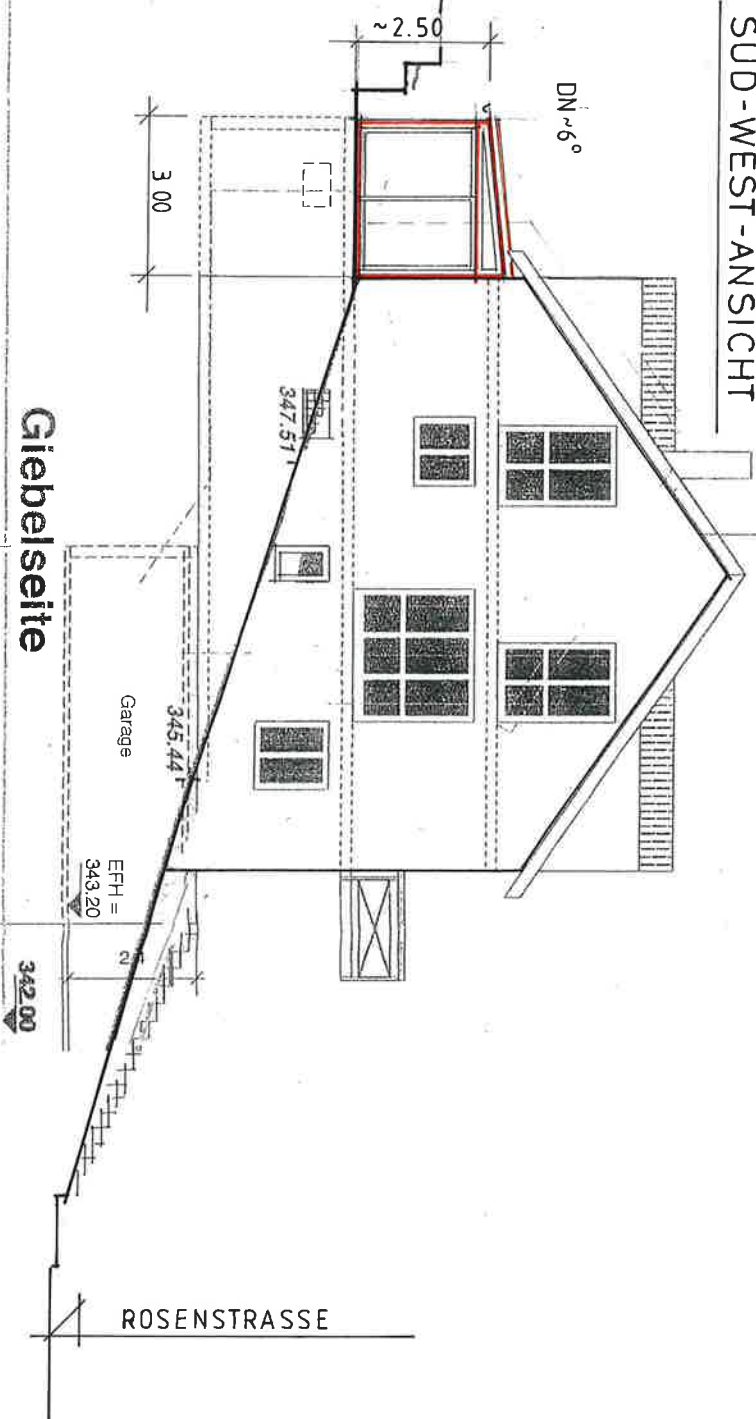

BAUVORHABEN:

Anbau eines
Wintergartens
Rosenstraße 84
72631 Alchtal

ANSICHTEN

M 1 : 100