




Projekt


Umbau des bestehenden Wohnhauses
mit Dachsanierung und Erweiterung
der Dachgauben
Kanalstraße 9
72631 Aichtal-Neuenhaus

Südostansicht


Projekt Nr.	Blatt Nr.	Blattgröße	Maßstab
2 1002	06	29,7 / 42	1 : 100

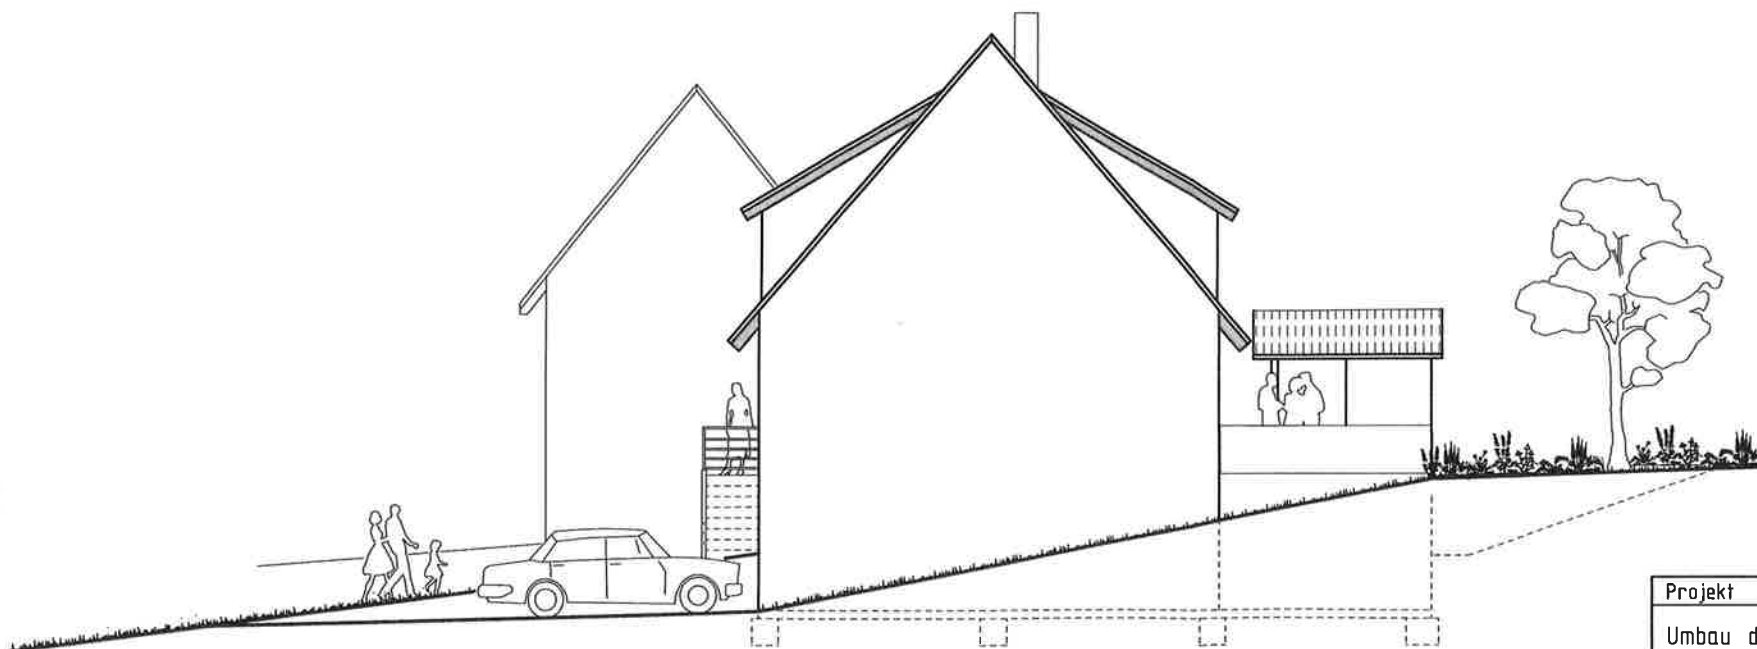

Projekt			
Umbau des bestehenden Wohnhauses mit Dachsanierung und Erweiterung der Dachgauben Kanalstraße 9 72631 Aichtal-Neuenhaus			
Nordostansicht			
Projekt Nr.	Blatt Nr.	Blattgröße	Maßstab
21002	07	29,7 / 42	1 : 100

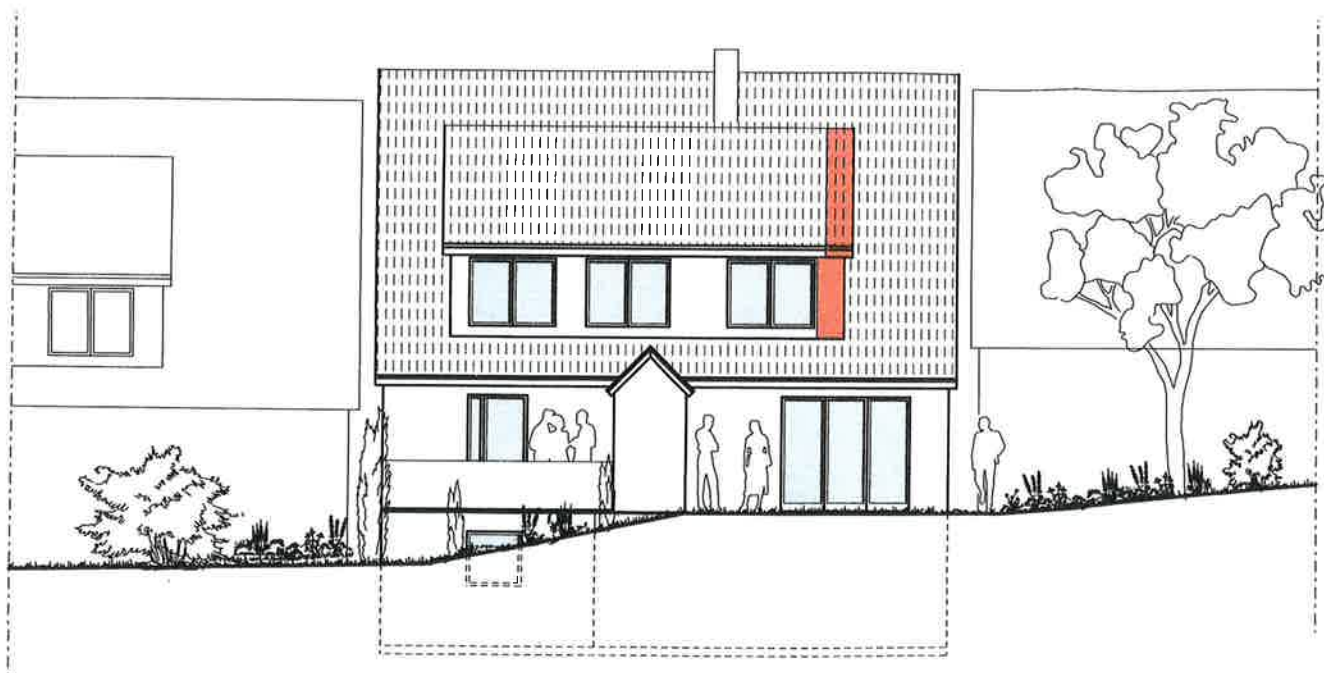

Projekt			
Umbau des bestehenden Wohnhauses mit Dachsanierung und Erweiterung der Dachgauben Kanalstraße 9 72631 Aichtal-Neuenhaus			
Nordwestansicht			
Projekt Nr.	Blatt Nr.	Blattgröße	Maßstab
21002	08	29,7 / 42	1 : 100

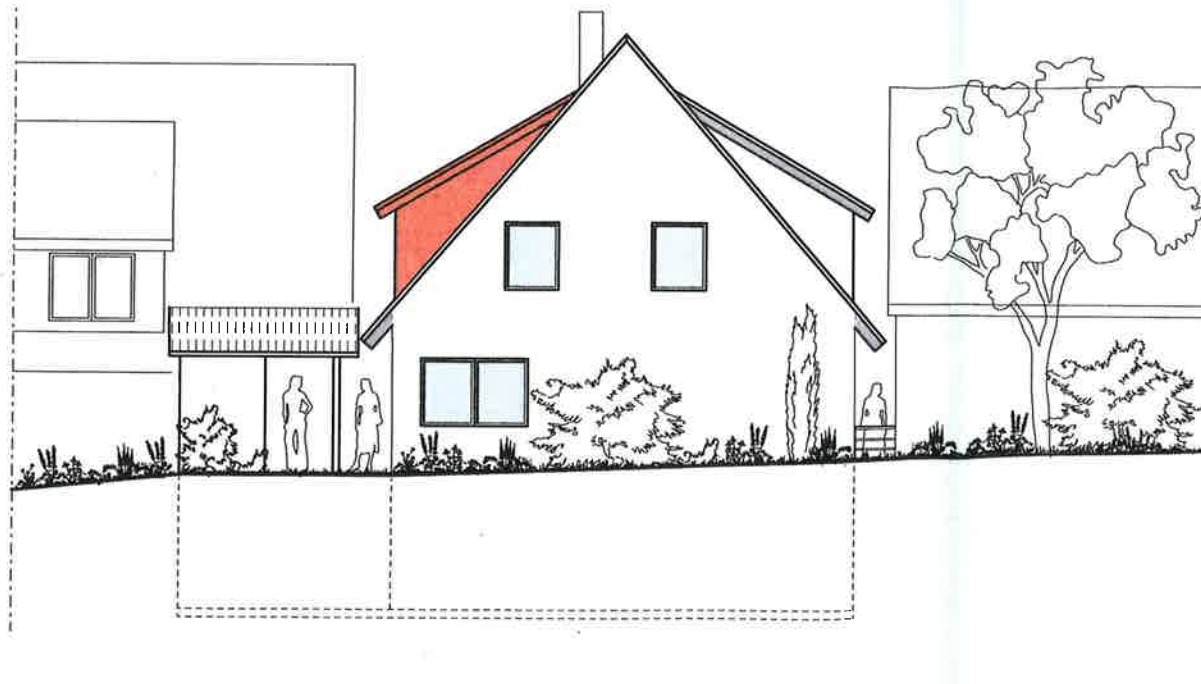

Projekt			
Umbau des bestehenden Wohnhauses mit Dachsanierung und Erweiterung der Dachgauben Kanalstraße 9 72631 Aichtal-Neuenhaus			
Südwestansicht			
Projekt Nr.	Blatt Nr.	Blattgröße	Maßstab
2 1002	09	29,7 / 42	1 : 100