



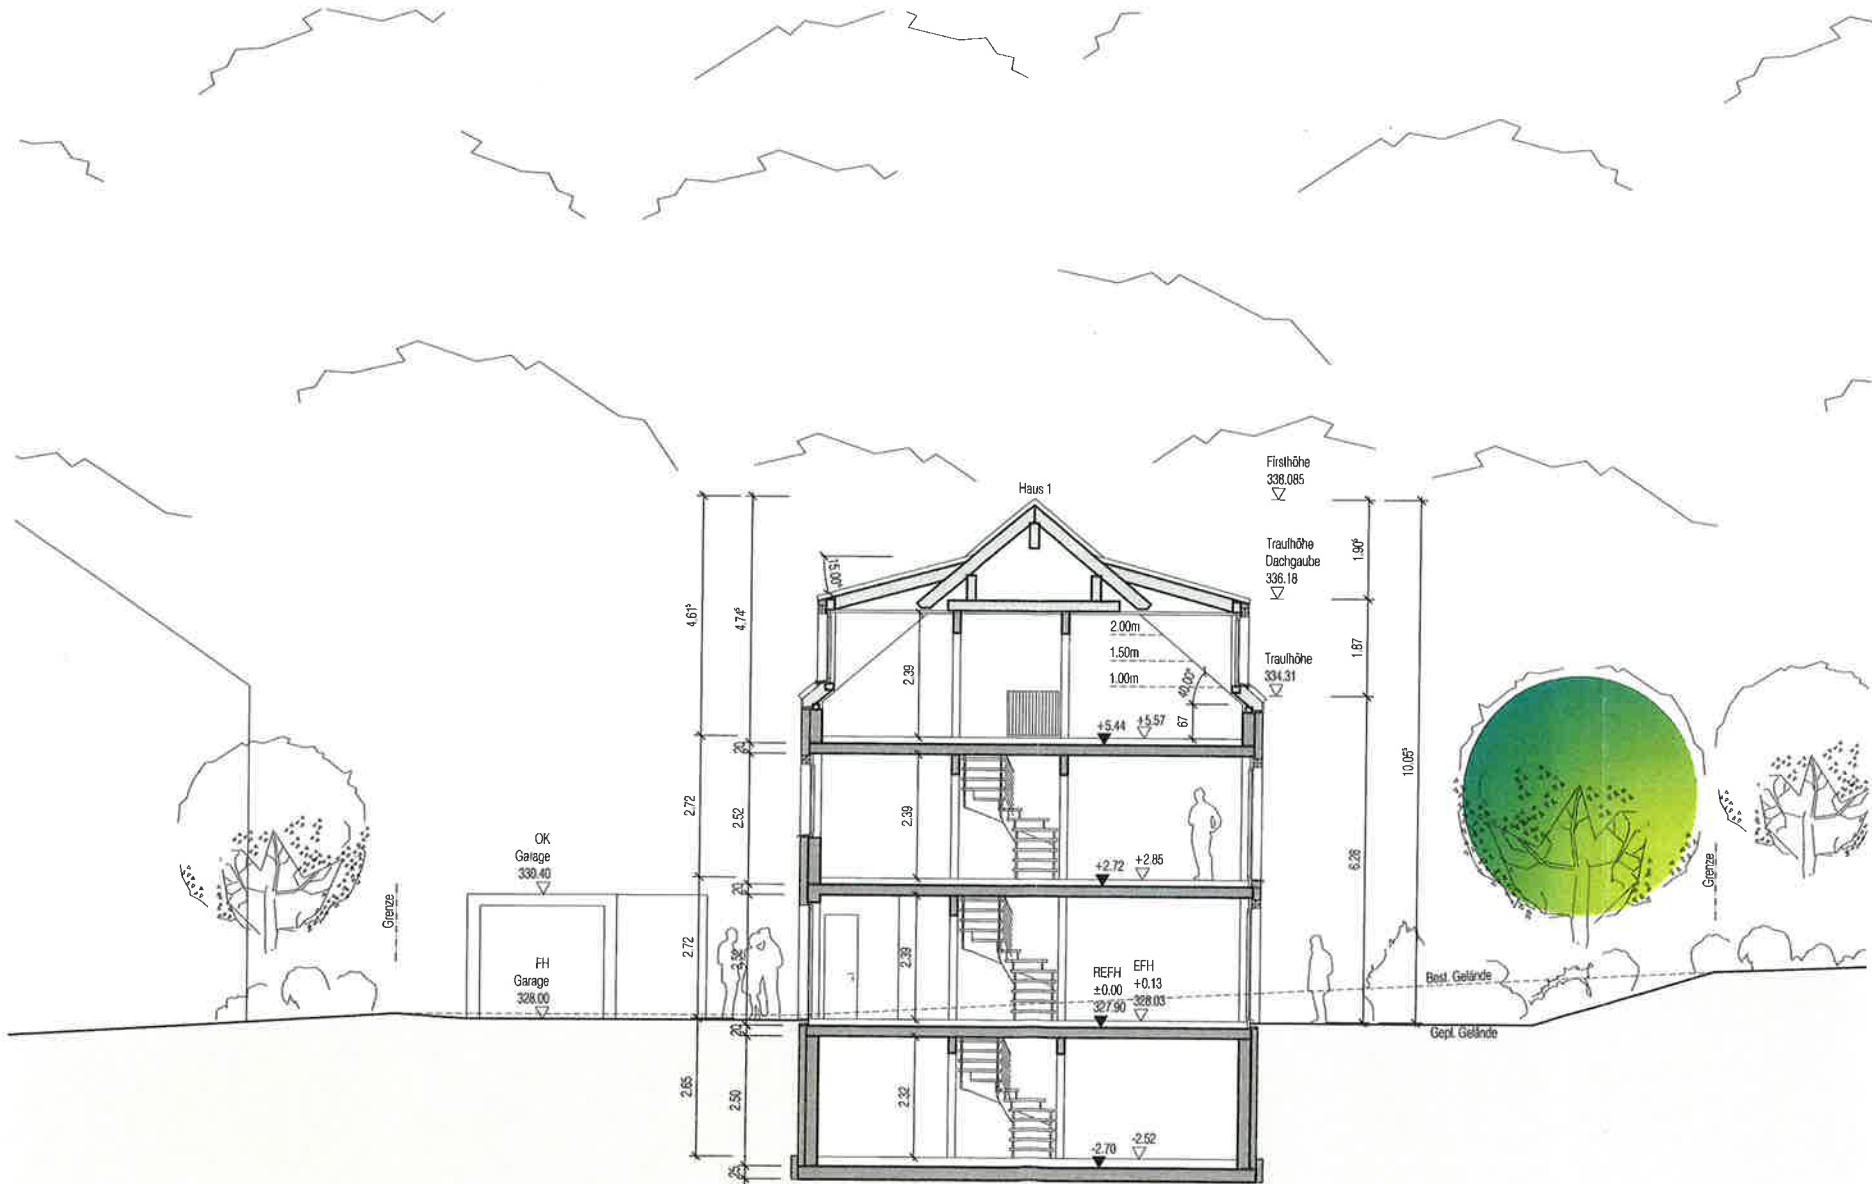

Planbezeichnung

Querschnitt
Haus 3
Ansicht West
Haus 1

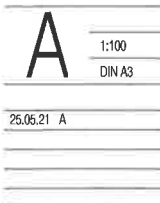

320.00 ü.NN



A


1:100
DIN A3

25.05.21 A

Bauherr
Drei Einfamilienhäuser mit
Garagen
Flst. 176/2
Stuttgarter Straße 10
Aichtal-Aich

Planbezeichnung
Ansicht Süd
Haus 1



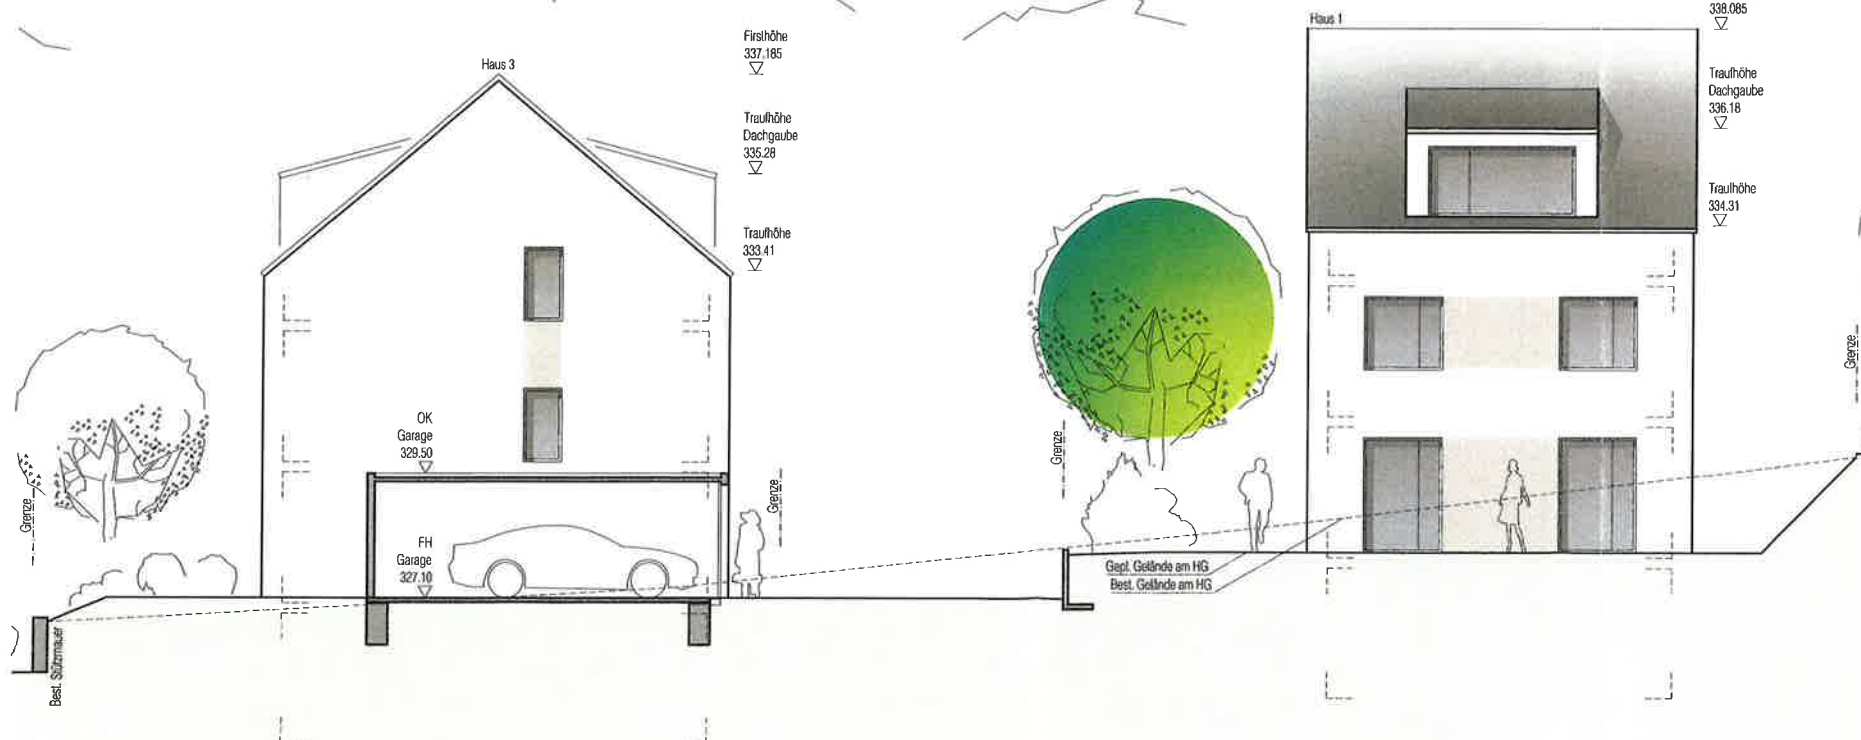


A

1:100
DIN A3

25.05.21 A

Bauverfahren
Drei Einfamilienhäuser mit
Garagen
Flst. 176/2
Stuttgarter Straße 10
Aichtal-Aich

Flurbearbeitung
Ansicht West
Haus 2

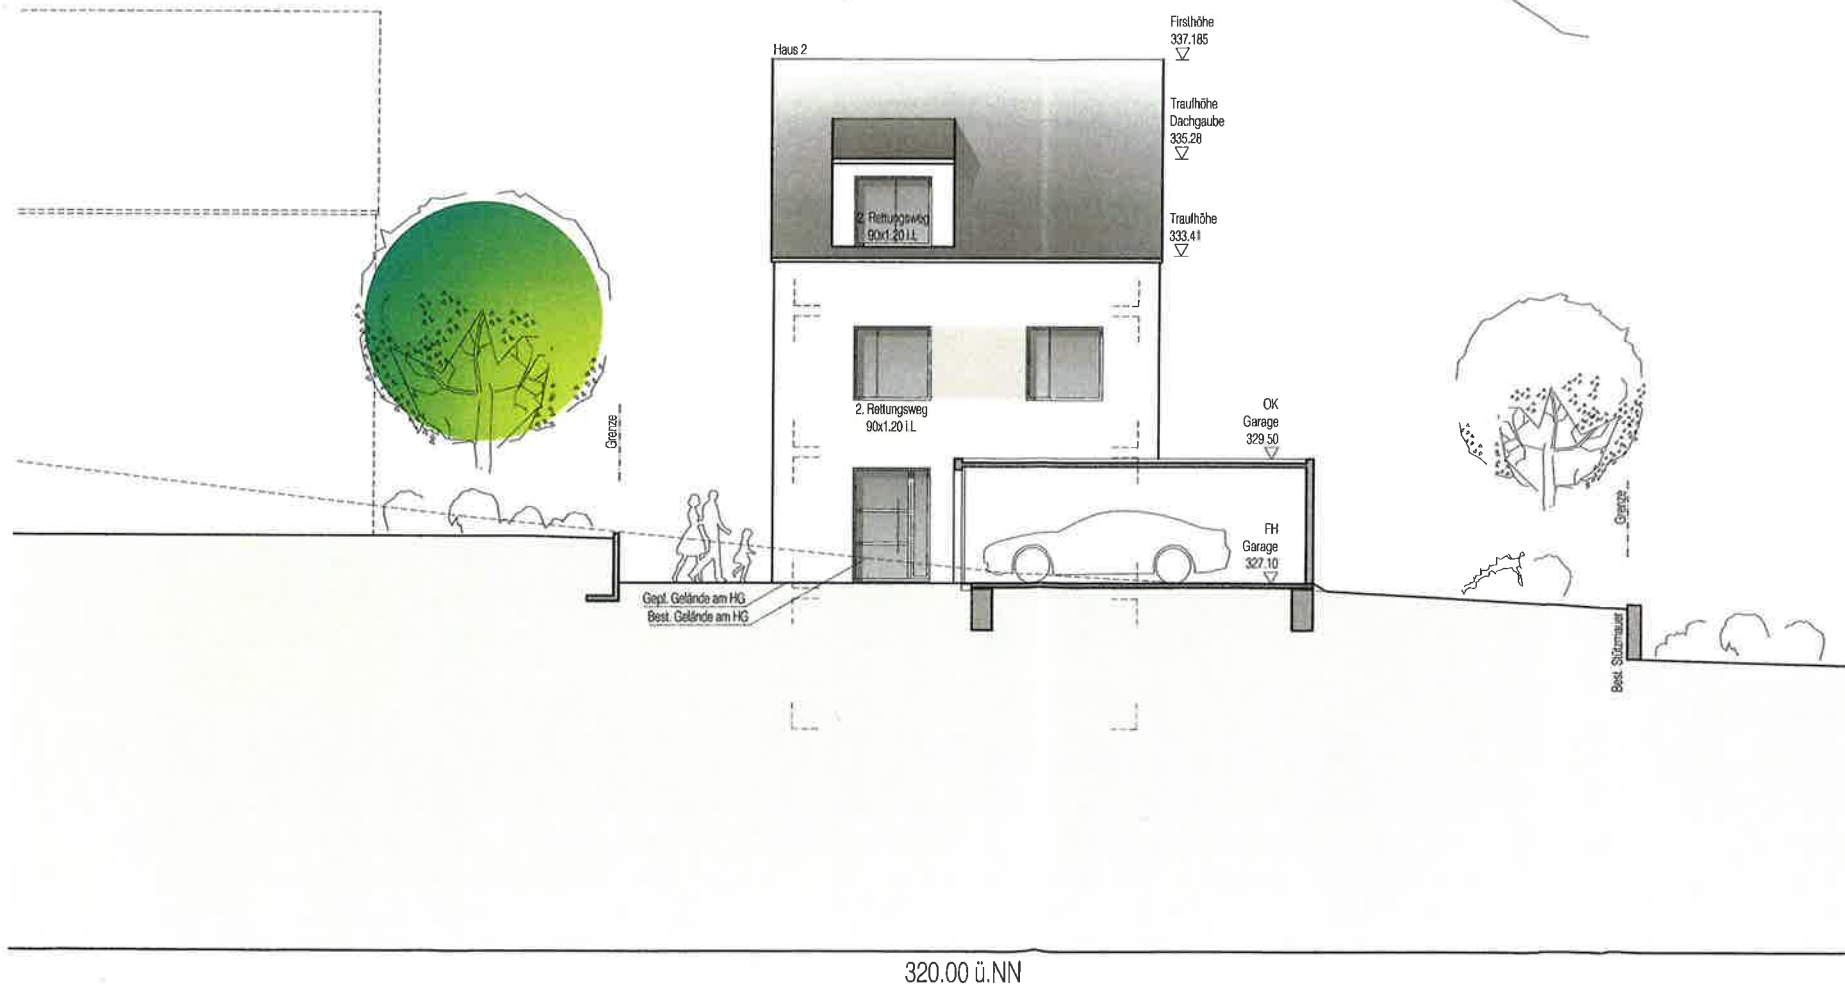

A
1:100
DIN A3
25.05.21 A

Bauherrn
Drei Einfamilienhäuser mit
Garagen
Flst. 176/2
Stuttgarter Straße 10
Aichtal-Aich

Ansicht Süd
Haus 2 & 3


Planzeichnung



320.00 ü.NN

320.00 ü.NN

A 1:100
DIN A3
25.05.21 A

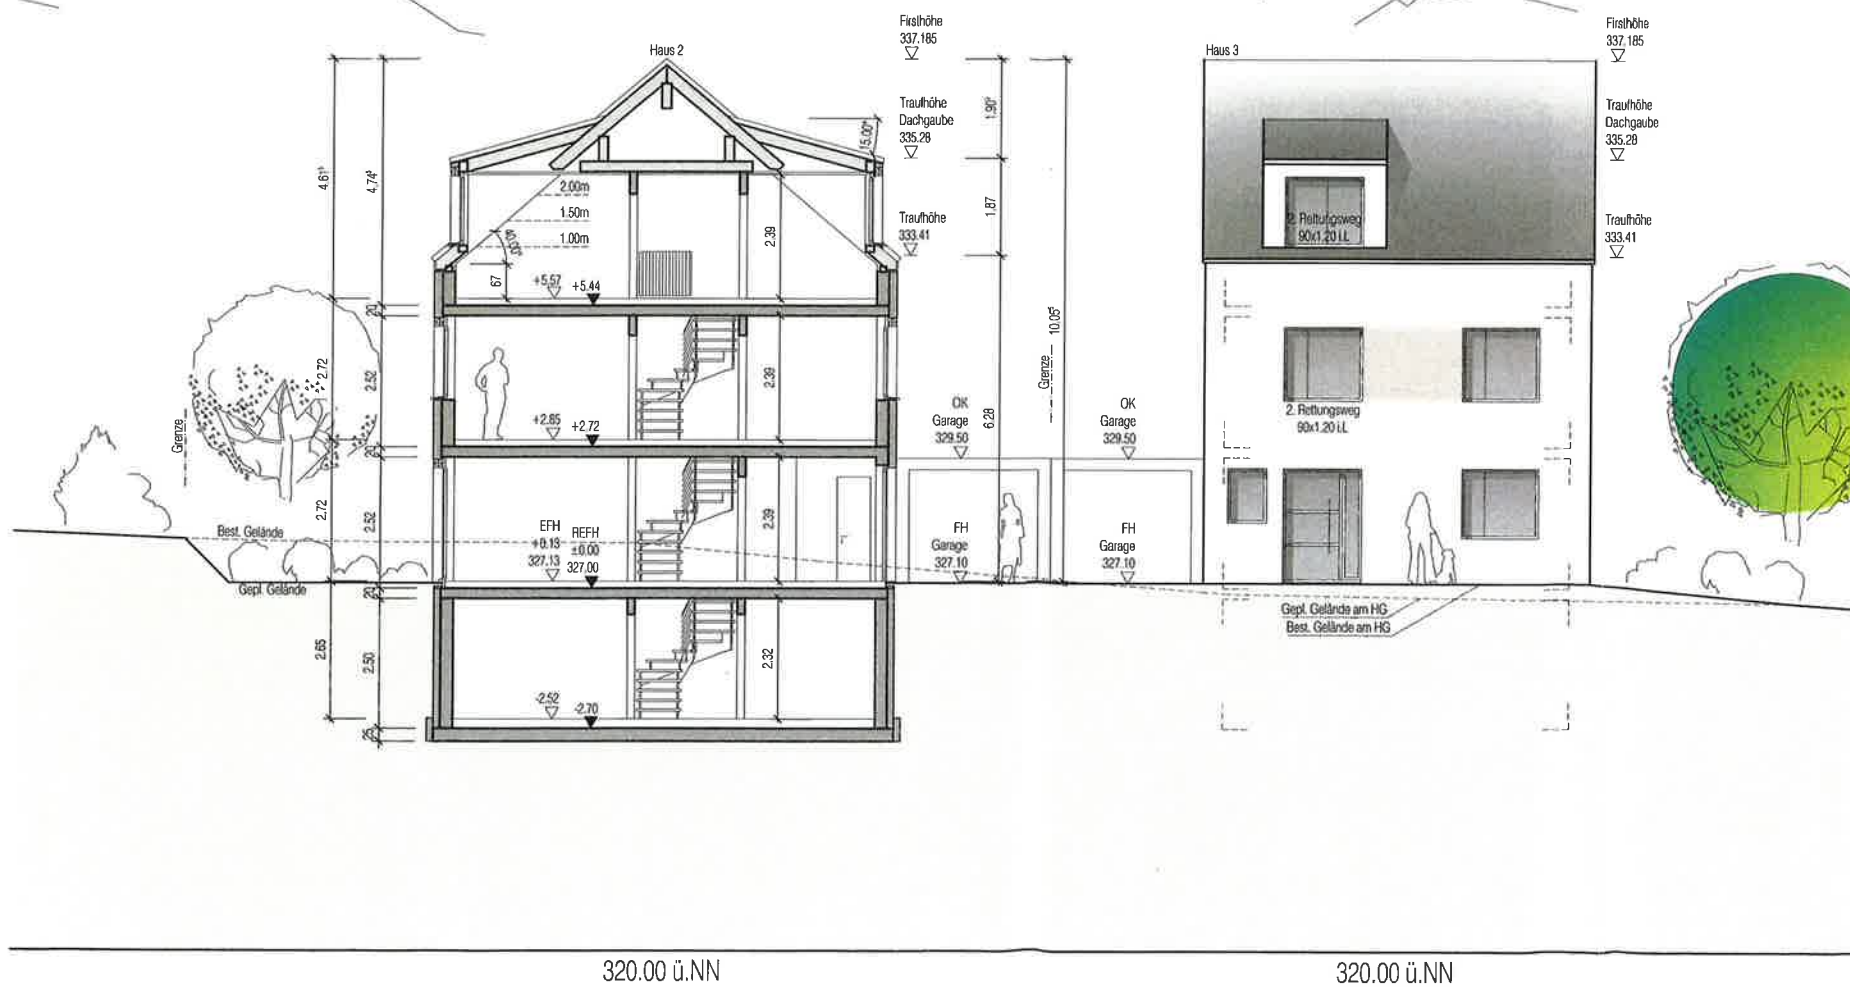




A

1:100
DIN A3

25.05.21 A

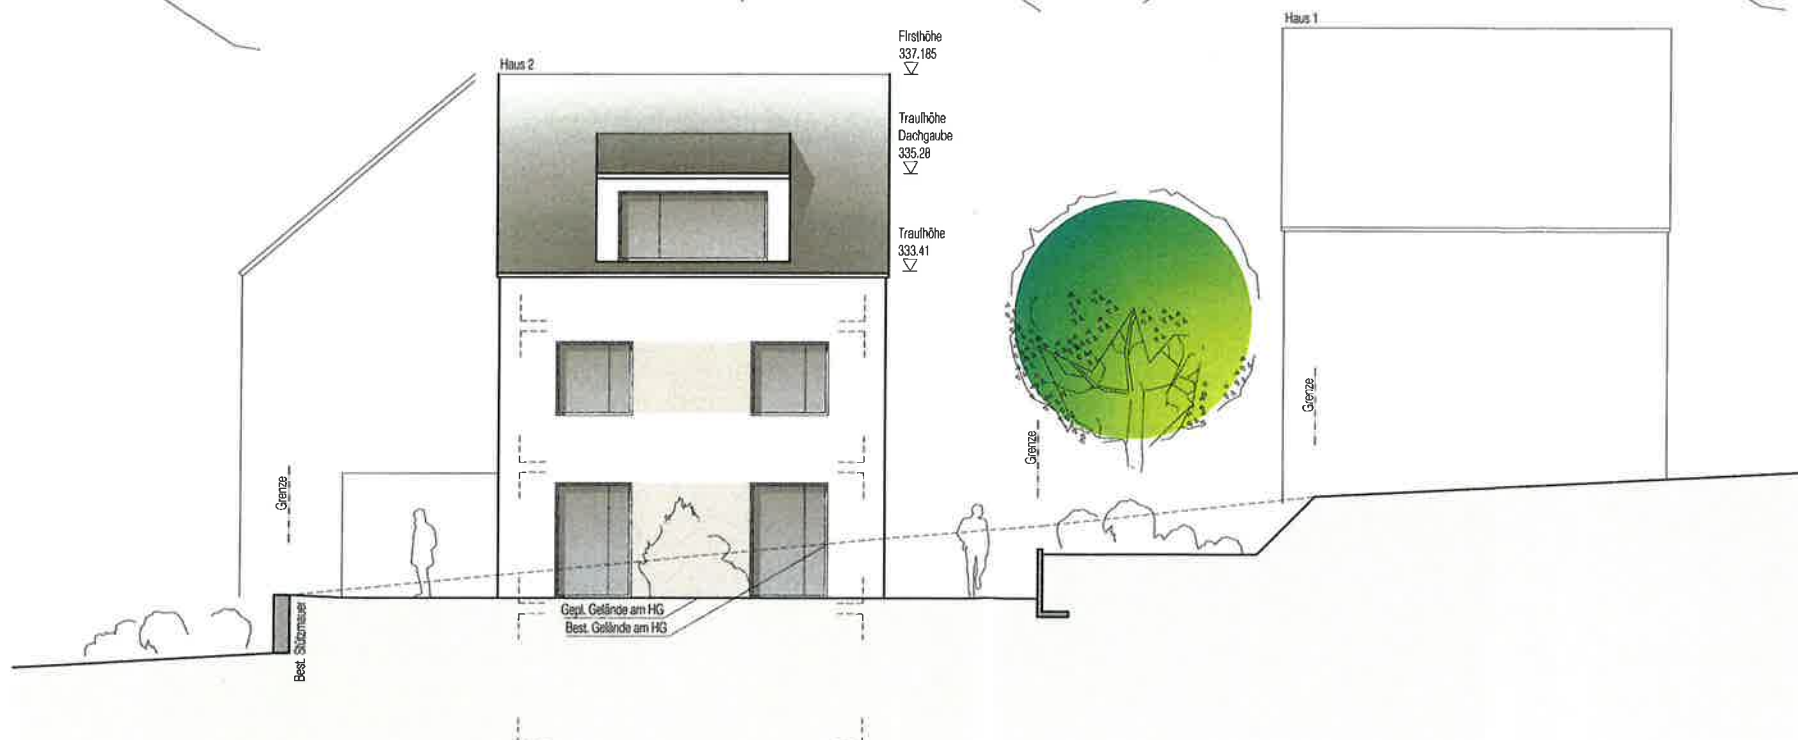

A

1:100
DIN A3

25.05.21 A




Bauchplan

Drei Einfamilienhäuser mit
Garagen
Flst. 176/2
Stuttgarter Straße 10
Aichtal-Aich

Planzeichnung

Ansicht Ost
Haus 3

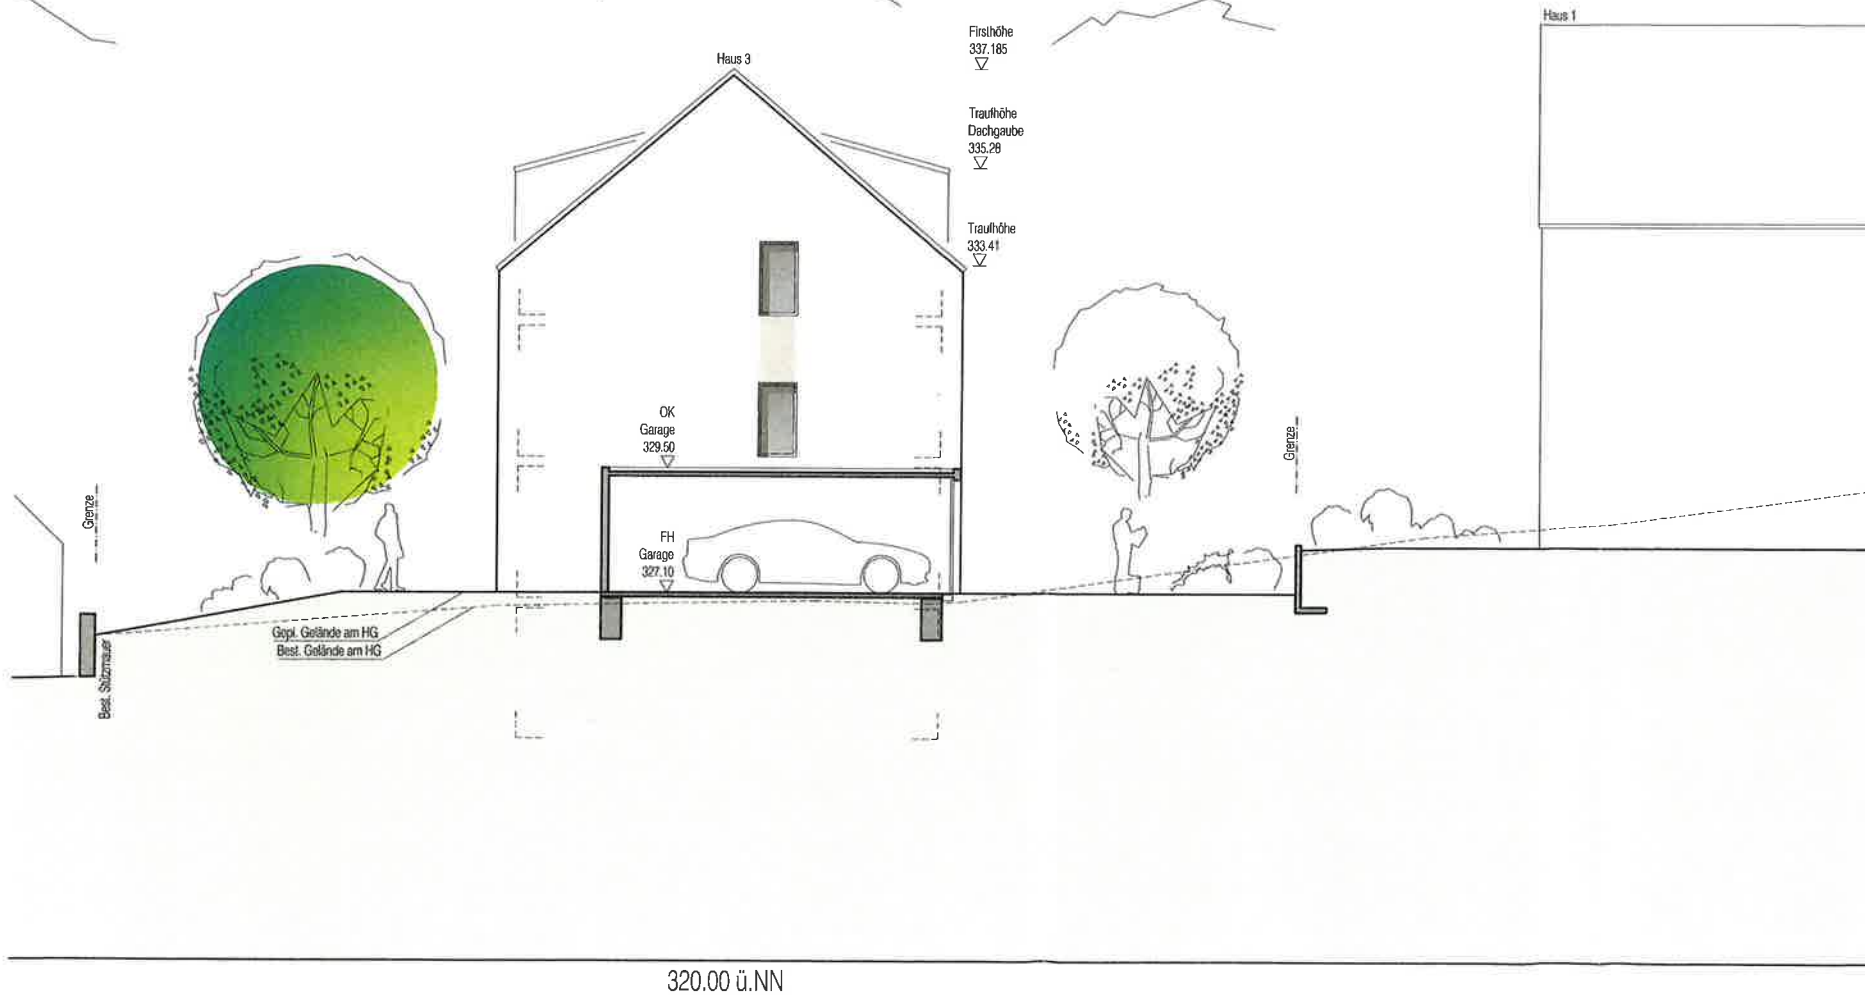

A

1:100
DIN A3

25.05.21 A