




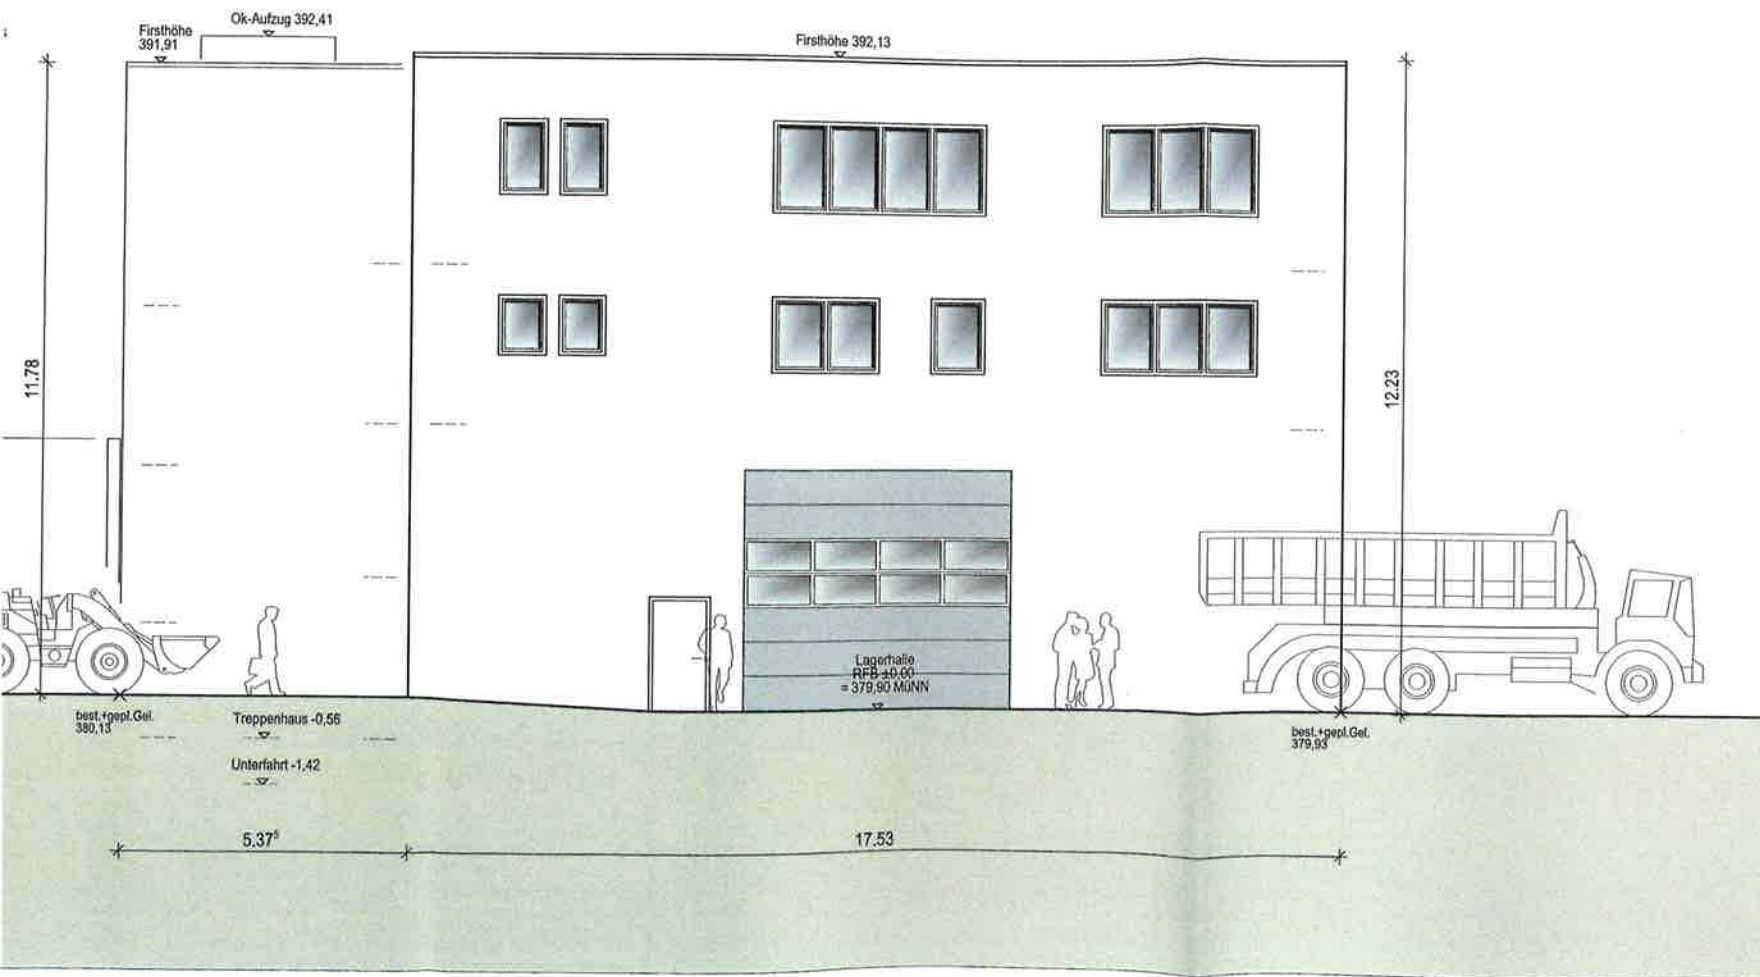


Anerkannt der Bauherr:	
Ort/Datum:	Unterschrift:
Filderstadt, 07.06.2021	<i>A. Kell</i>
Gezeichnet der Architekt:	
Ort/Datum:	Unterschrift:
Filderstadt, 07.06.2021	<i>D. Wog</i>
BAUGESUCH	
Bauvorhaben:	
Neubau eines Betriebsgebäudes	
Stockwiesen 4, 72631 Aichtal	
M 1:100	gez. Ar
9	Nordansicht

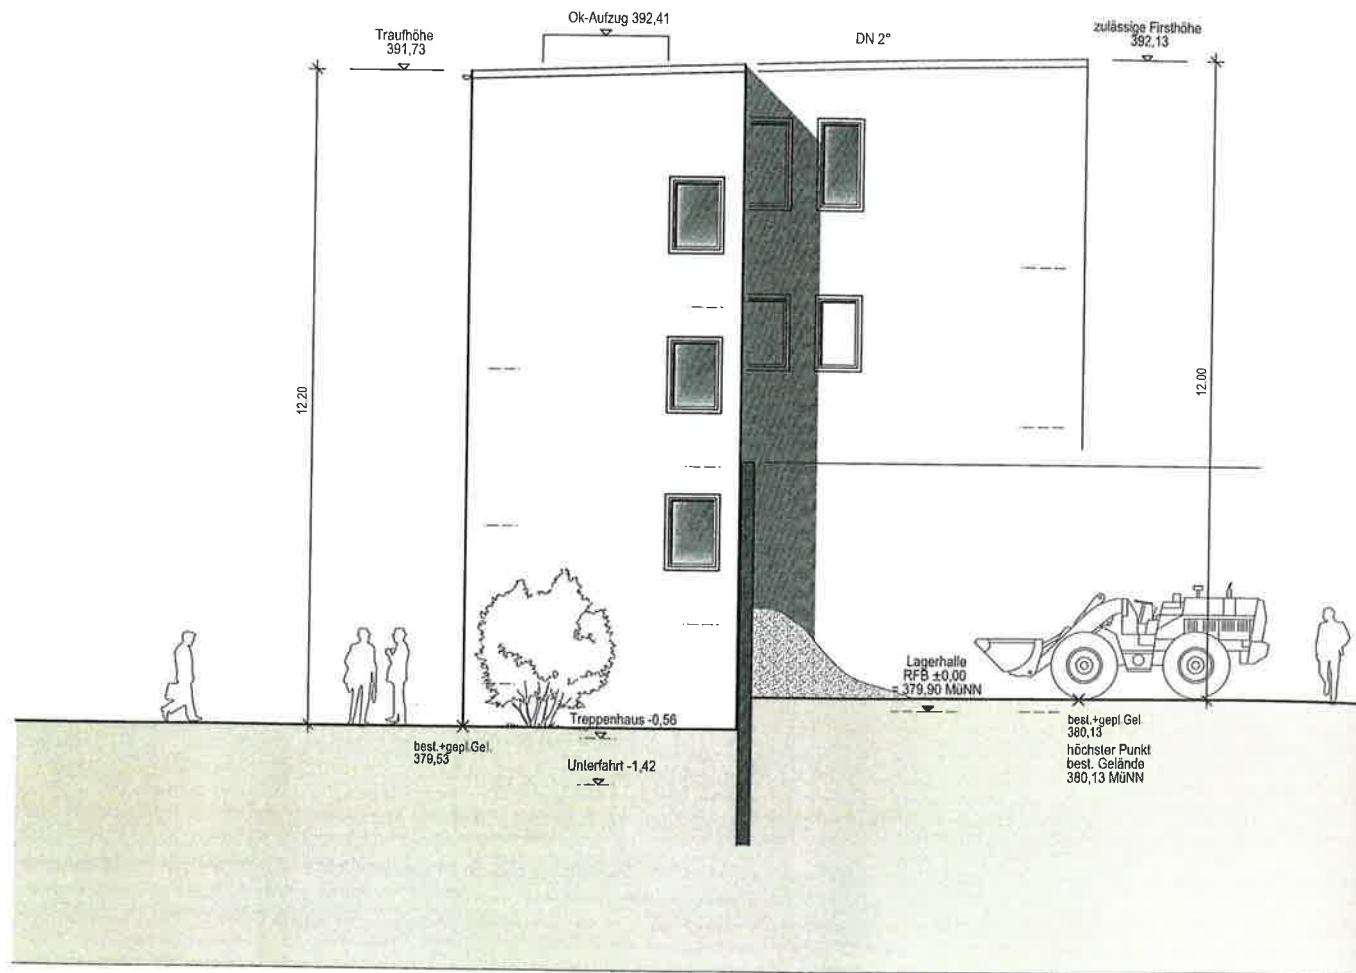

Anerkannt der Bauherr:	
Ort/Datum:	Unterschrift:
Filderstadt, 07.06.2021	<i>A. Reif</i>
Gezeichnet der Architekt:	
Ort/Datum:	Unterschrift:
Filderstadt, 07.06.2021	<i>D. Wap</i>
BAUGESUCH	
Bauvorhaben:	
Neubau eines Betriebsgebäudes	
Stockwiesen 4, 72631 Aichtal	
	
M 1:100	gez. Ar
10	Ostansicht

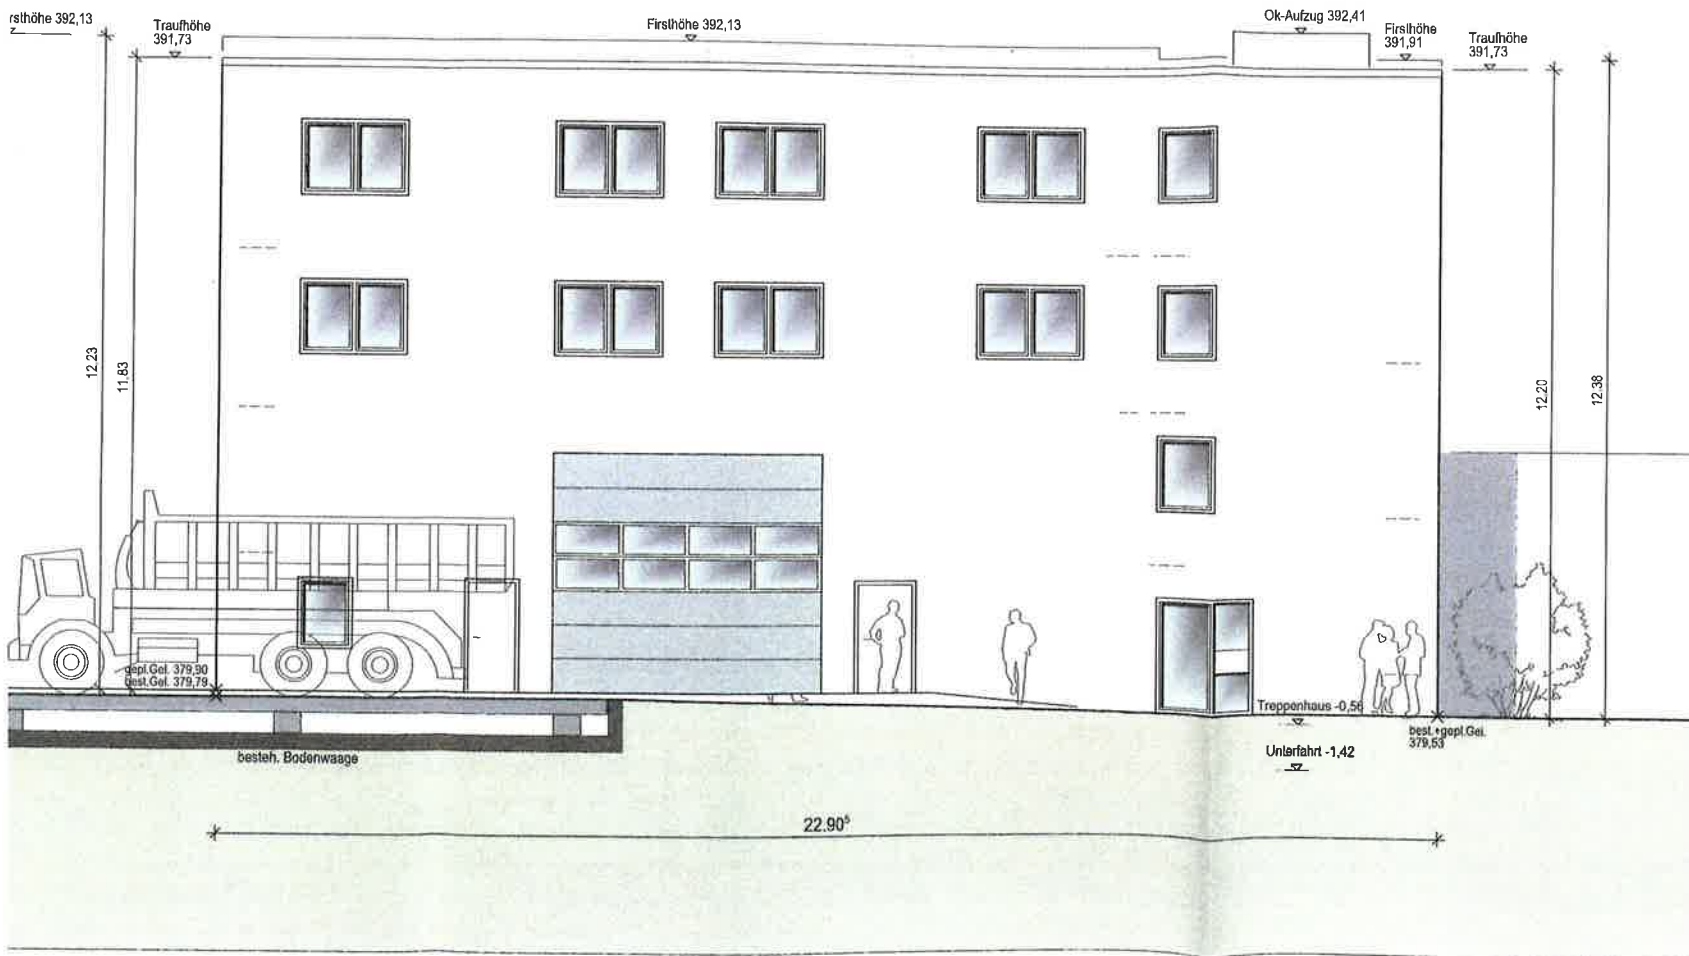


Anerkann der Bauherr:	
Ort/Datum:	Unterschrift: <i>A. Hoff</i>
Filderstadt, 07.06.2021	
Gezeichnet der Architekt:	
Ort/Datum:	Unterschrift: <i>S. Woy</i>
Filderstadt, 07.06.2021	
BAUGESUCH	
Bauvorhaben: Neubau eines Betriebsgebäudes Stockwiesen 4, 72631 Alchthal	
	
M 1:100	gez. Ar
11	Südensicht

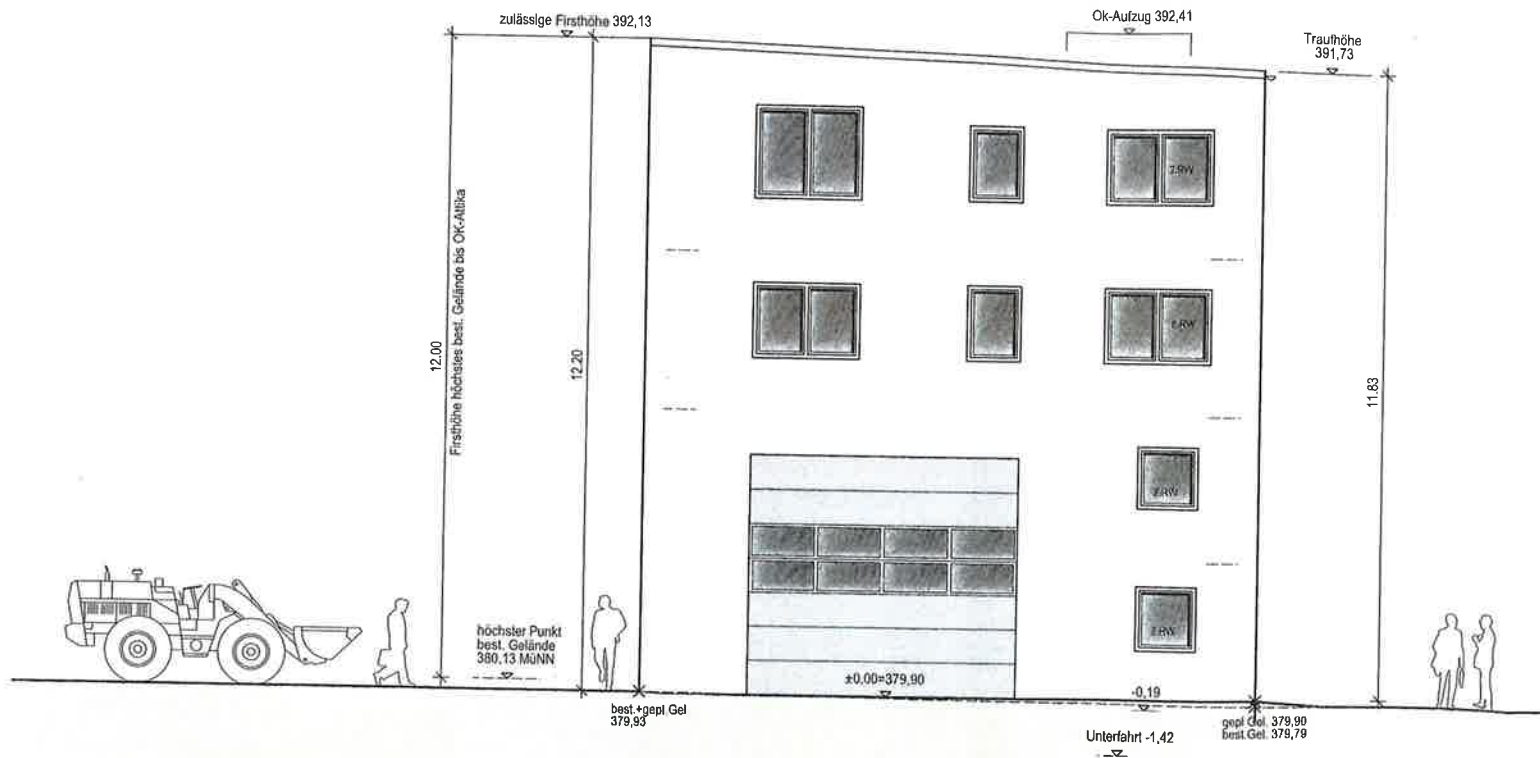


375,00 MÜNN

Anerkanni der Bauherr:	
Ort/Datum:	Unterschrift:
Filderstadt, 07.06.2021	<i>A. R.</i>
Gezeichnet der Architekt:	
Ort/Datum:	Unterschrift:
Filderstadt, 07.06.2021	<i>S. W.</i>
BAUGESUCH	
Bauvorhaben:	
Neubau eines Betriebsgebäudes	
Stockwiesen 4, 72631 Aichtal	
	
M 1:100	gez. Ar
12	Westansicht

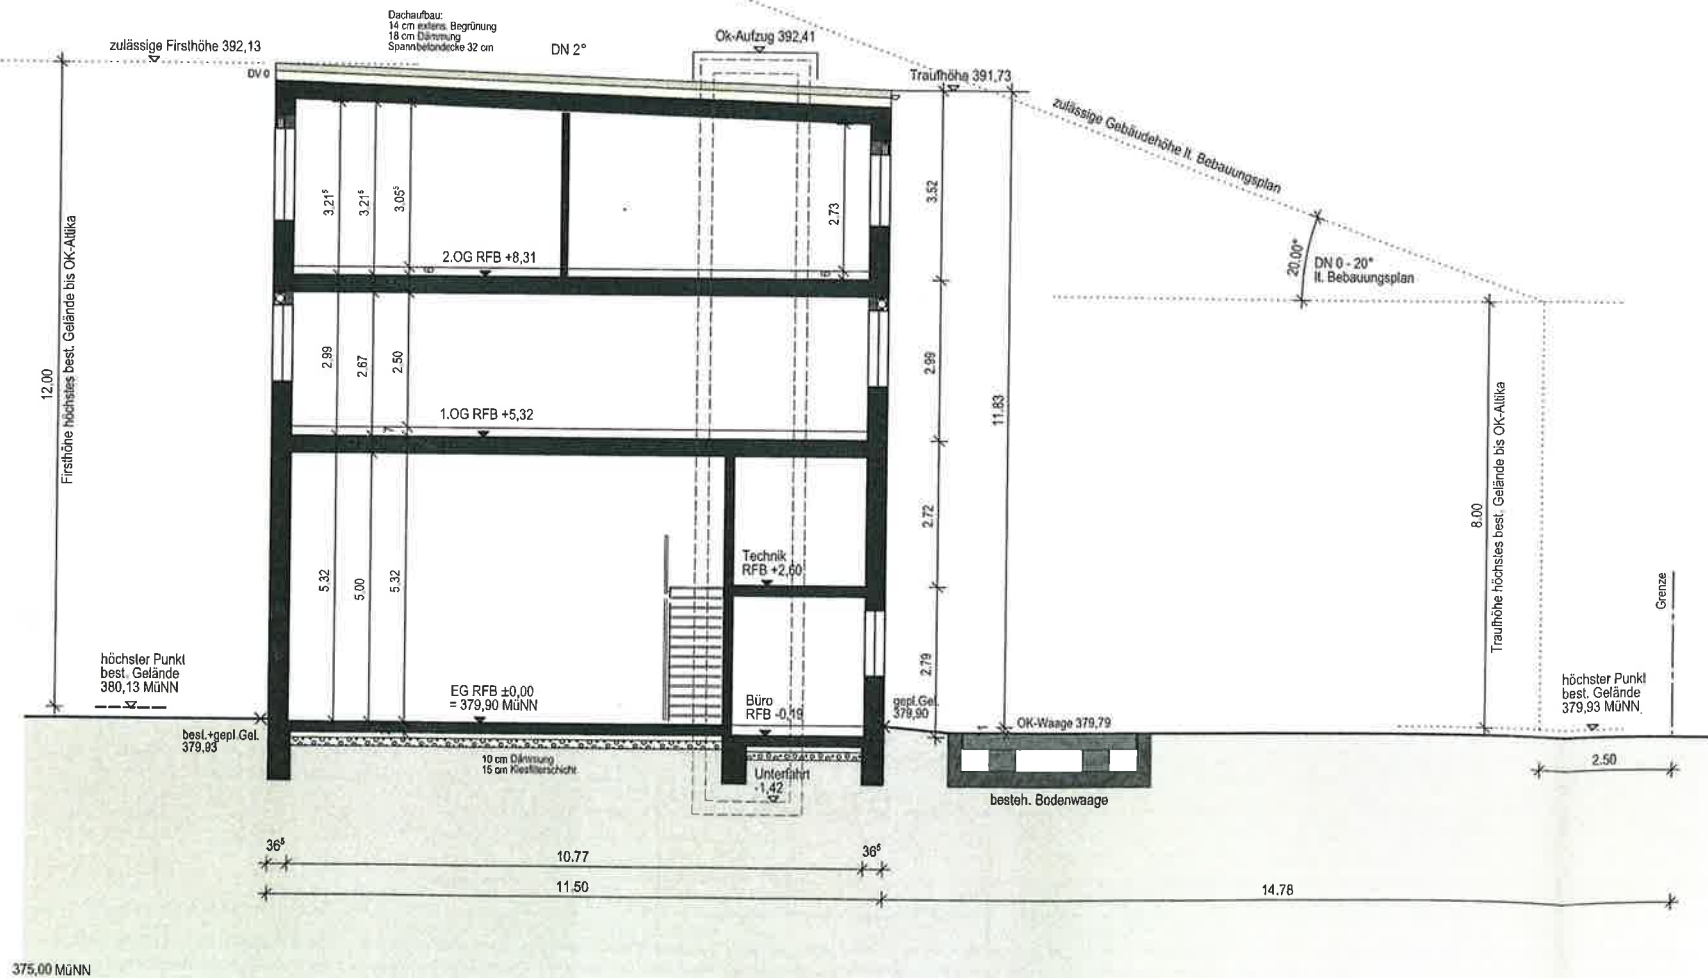

Anerkannt der Bauherr:	
Ort/Datum:	Unterschrift:
Filderstadt, 07.06.2021	<i>A. Red</i>
Gezeichnet der Architekt:	
Ort/Datum:	Unterschrift:
Filderstadt, 07.06.2021	<i>D. Woy</i>
BAUGESUCH	
Bauvorhaben: Neubau eines Betriebsgebäudes Stockwiesen 4, 72631 Aichtal	
	
M 1:100	gez. Ar
8	Schnitt B

Aufbau
14 cm extens. Begrünung
18 cm Dämmung
Spanndecke 32 cm

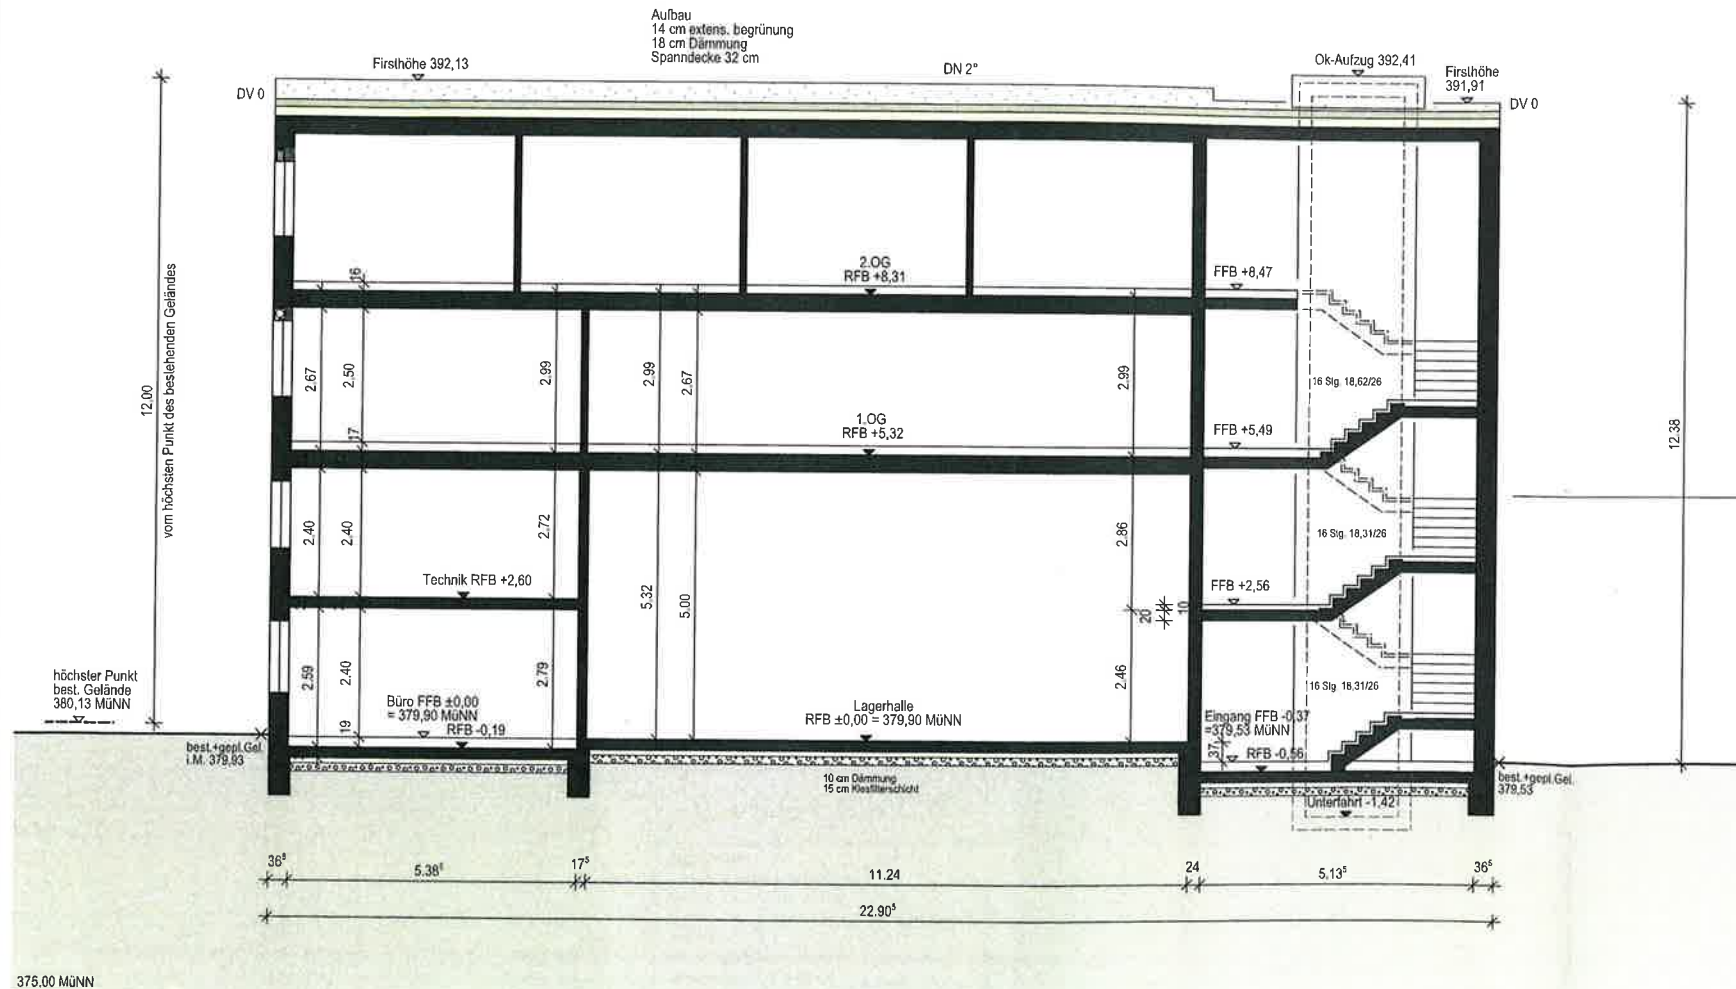

Anerkannt der Bauherr:	
Ort/Datum:	Unterschrift:
Filderstadt, 07.06.2021	<i>A. Raff</i>
Gezeichnet der Architekt:	
Ort/Datum:	Unterschrift:
Filderstadt, 07.06.2021	<i>D. Woy</i>
BAUGESUCH	
Bauvorhaben: Neubau eines Betriebsgebäudes Stockwiesen 4, 72631 Aichtal	
M 1:100	gez. Ar
7	Schnitt A