


AICHTAL

Stadtteil Neuenhaus

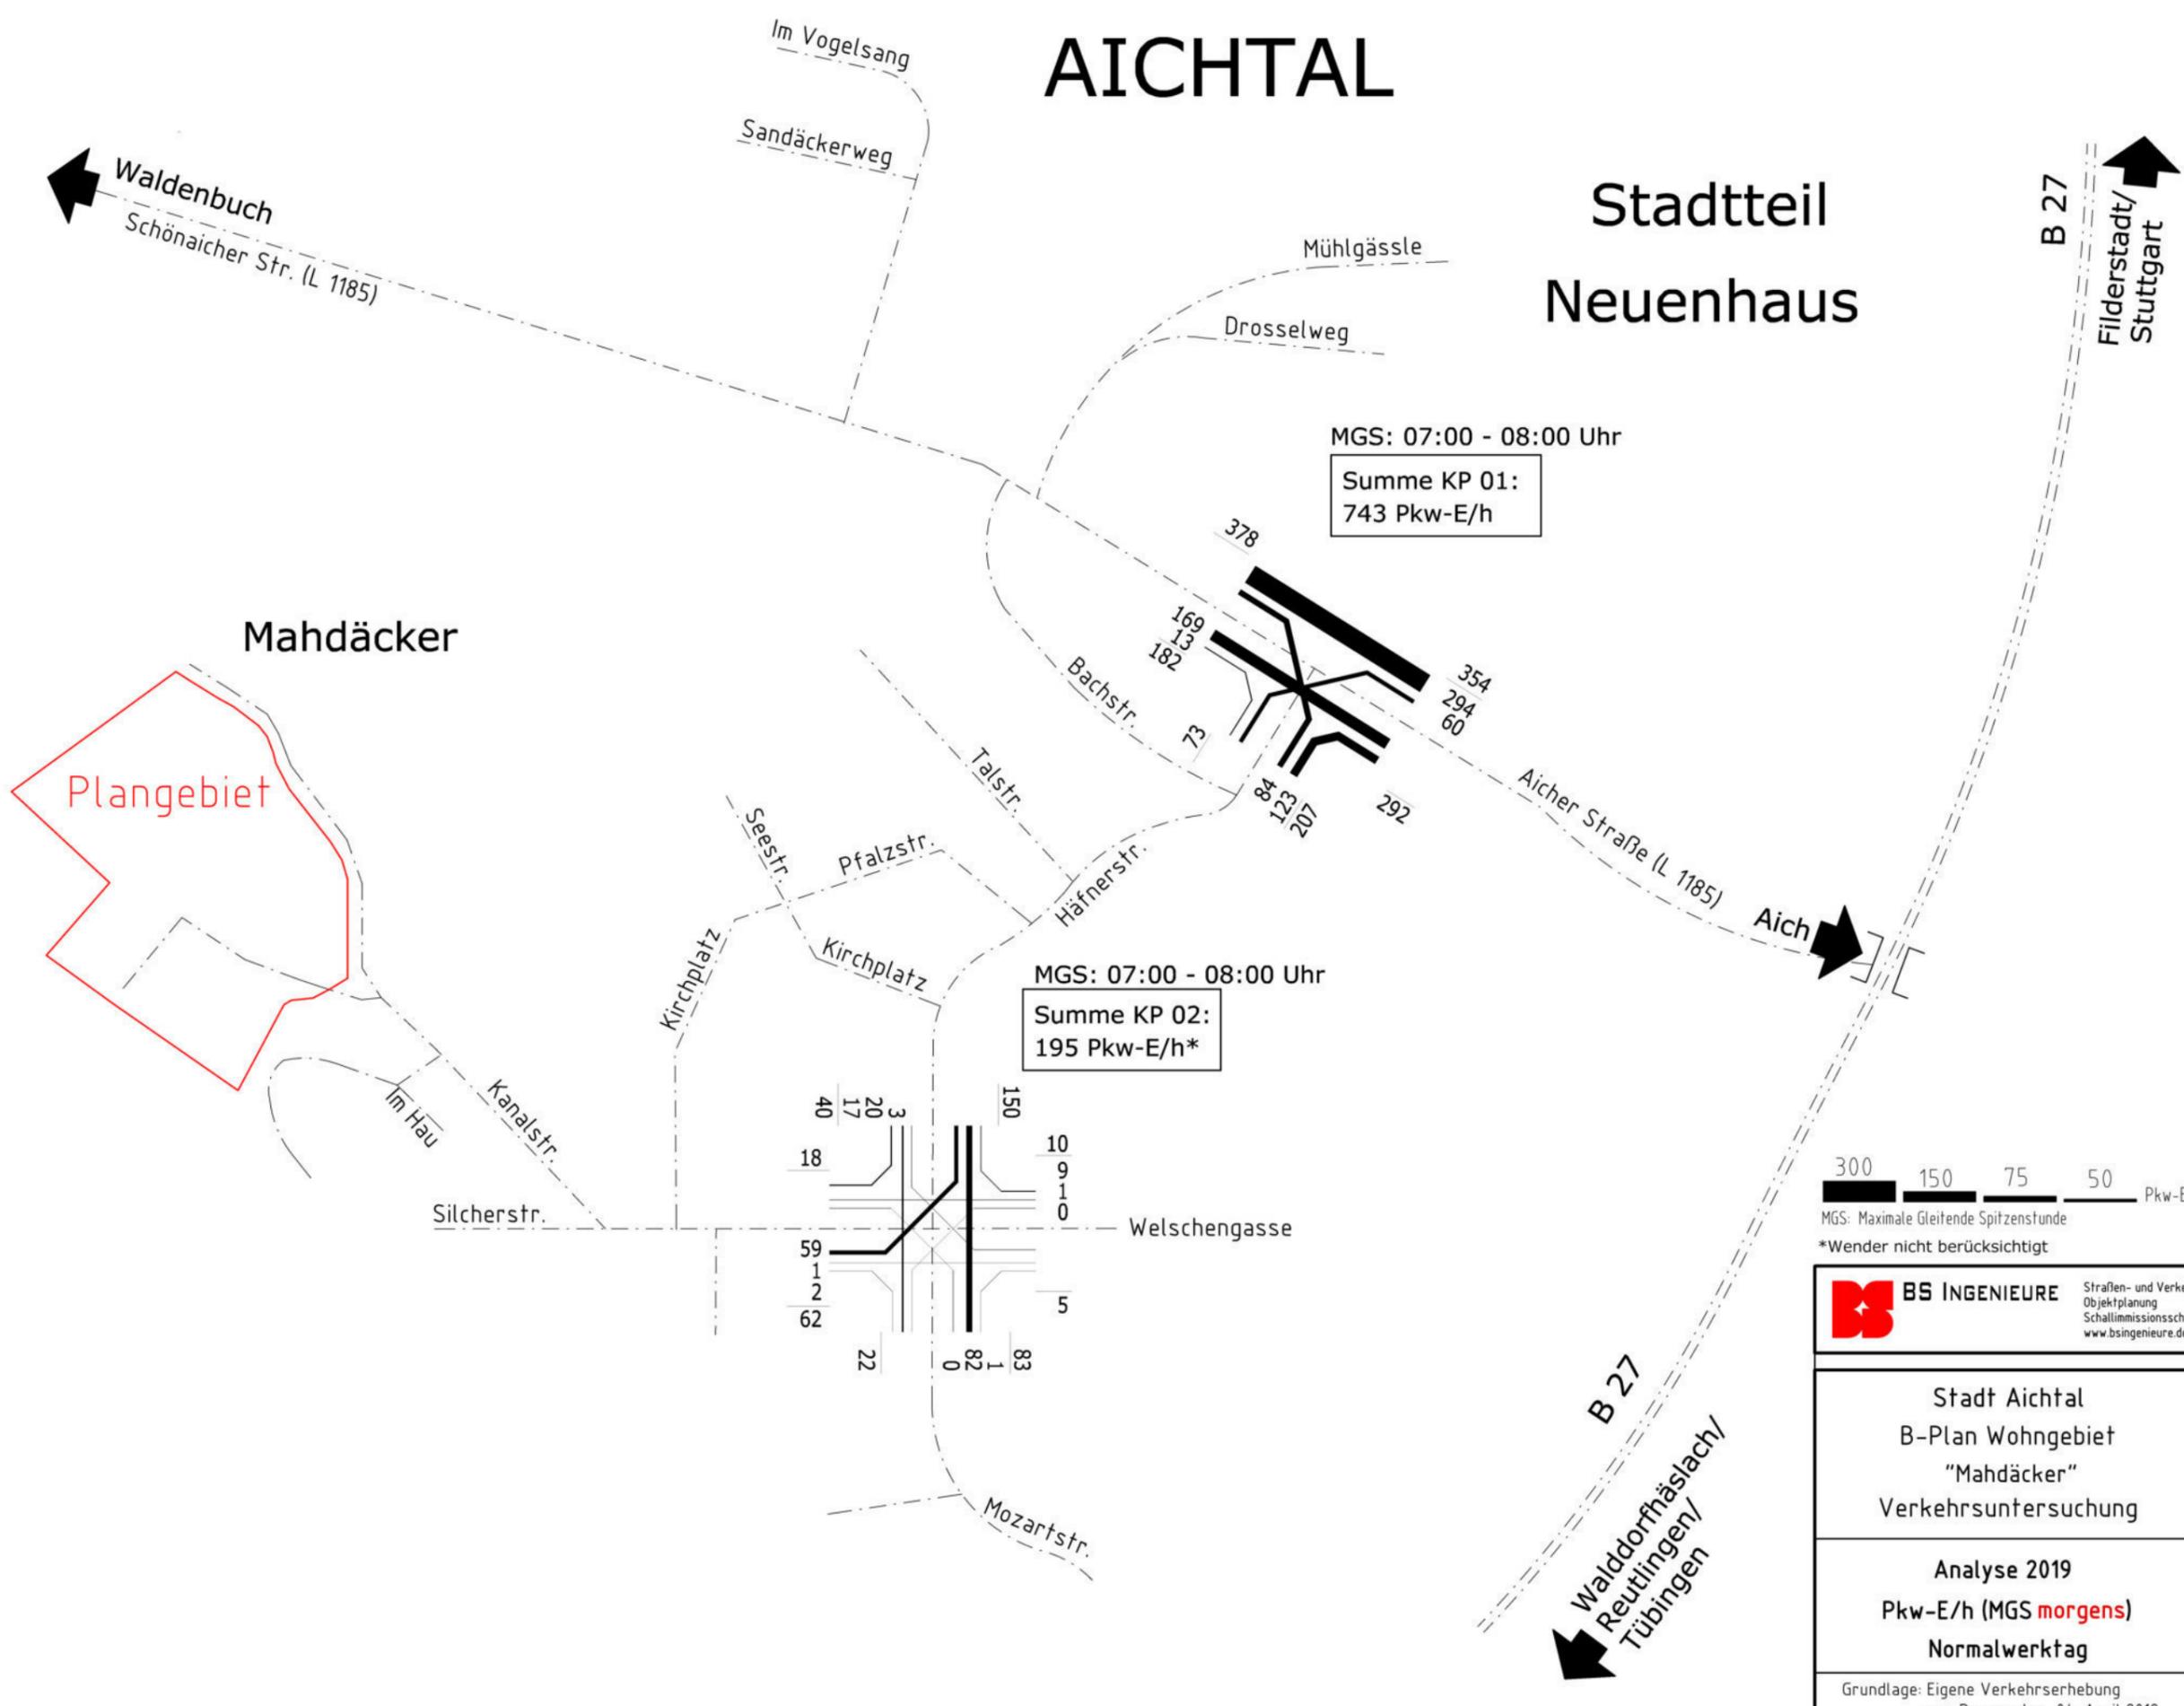

MGS: Maximale Gleitende Spitzenstunde

*Wender nicht berücksichtigt




BS INGENIEURE Straßen- und Verkehrsplanung 71640 Ludwigsburg
 Objektplanung Weltmarkt 5
 Schallimmissionsschutz Telefon: 07141/8696-0
 www.bsingenieure.de Telefax: 07141/8696-33

Stadt Aichtal B-Plan Wohngebiet "Mahdäcker" Verkehrsuntersuchung	Plan-Nr.	Index
	1	-
	Datum	Zeichen
	bearbeitet 20.04.2021	mp
gezeichnet 20.04.2021	mp	
geprüft		
Analyse 2019 Pkw-E/h (MGS morgens) Normalwerktag	Querschnitt- und Strombelastungsplan	
Auftragsnummer: A 6475		
Plangröße: DIN A3		
Grundlage: Eigene Verkehrserhebung vom Donnerstag, 04. April 2019 (Zeitbereich: 06:00-10:00 Uhr)		Vorabzug

AICHTAL

Stadtteil
Neuenhaus

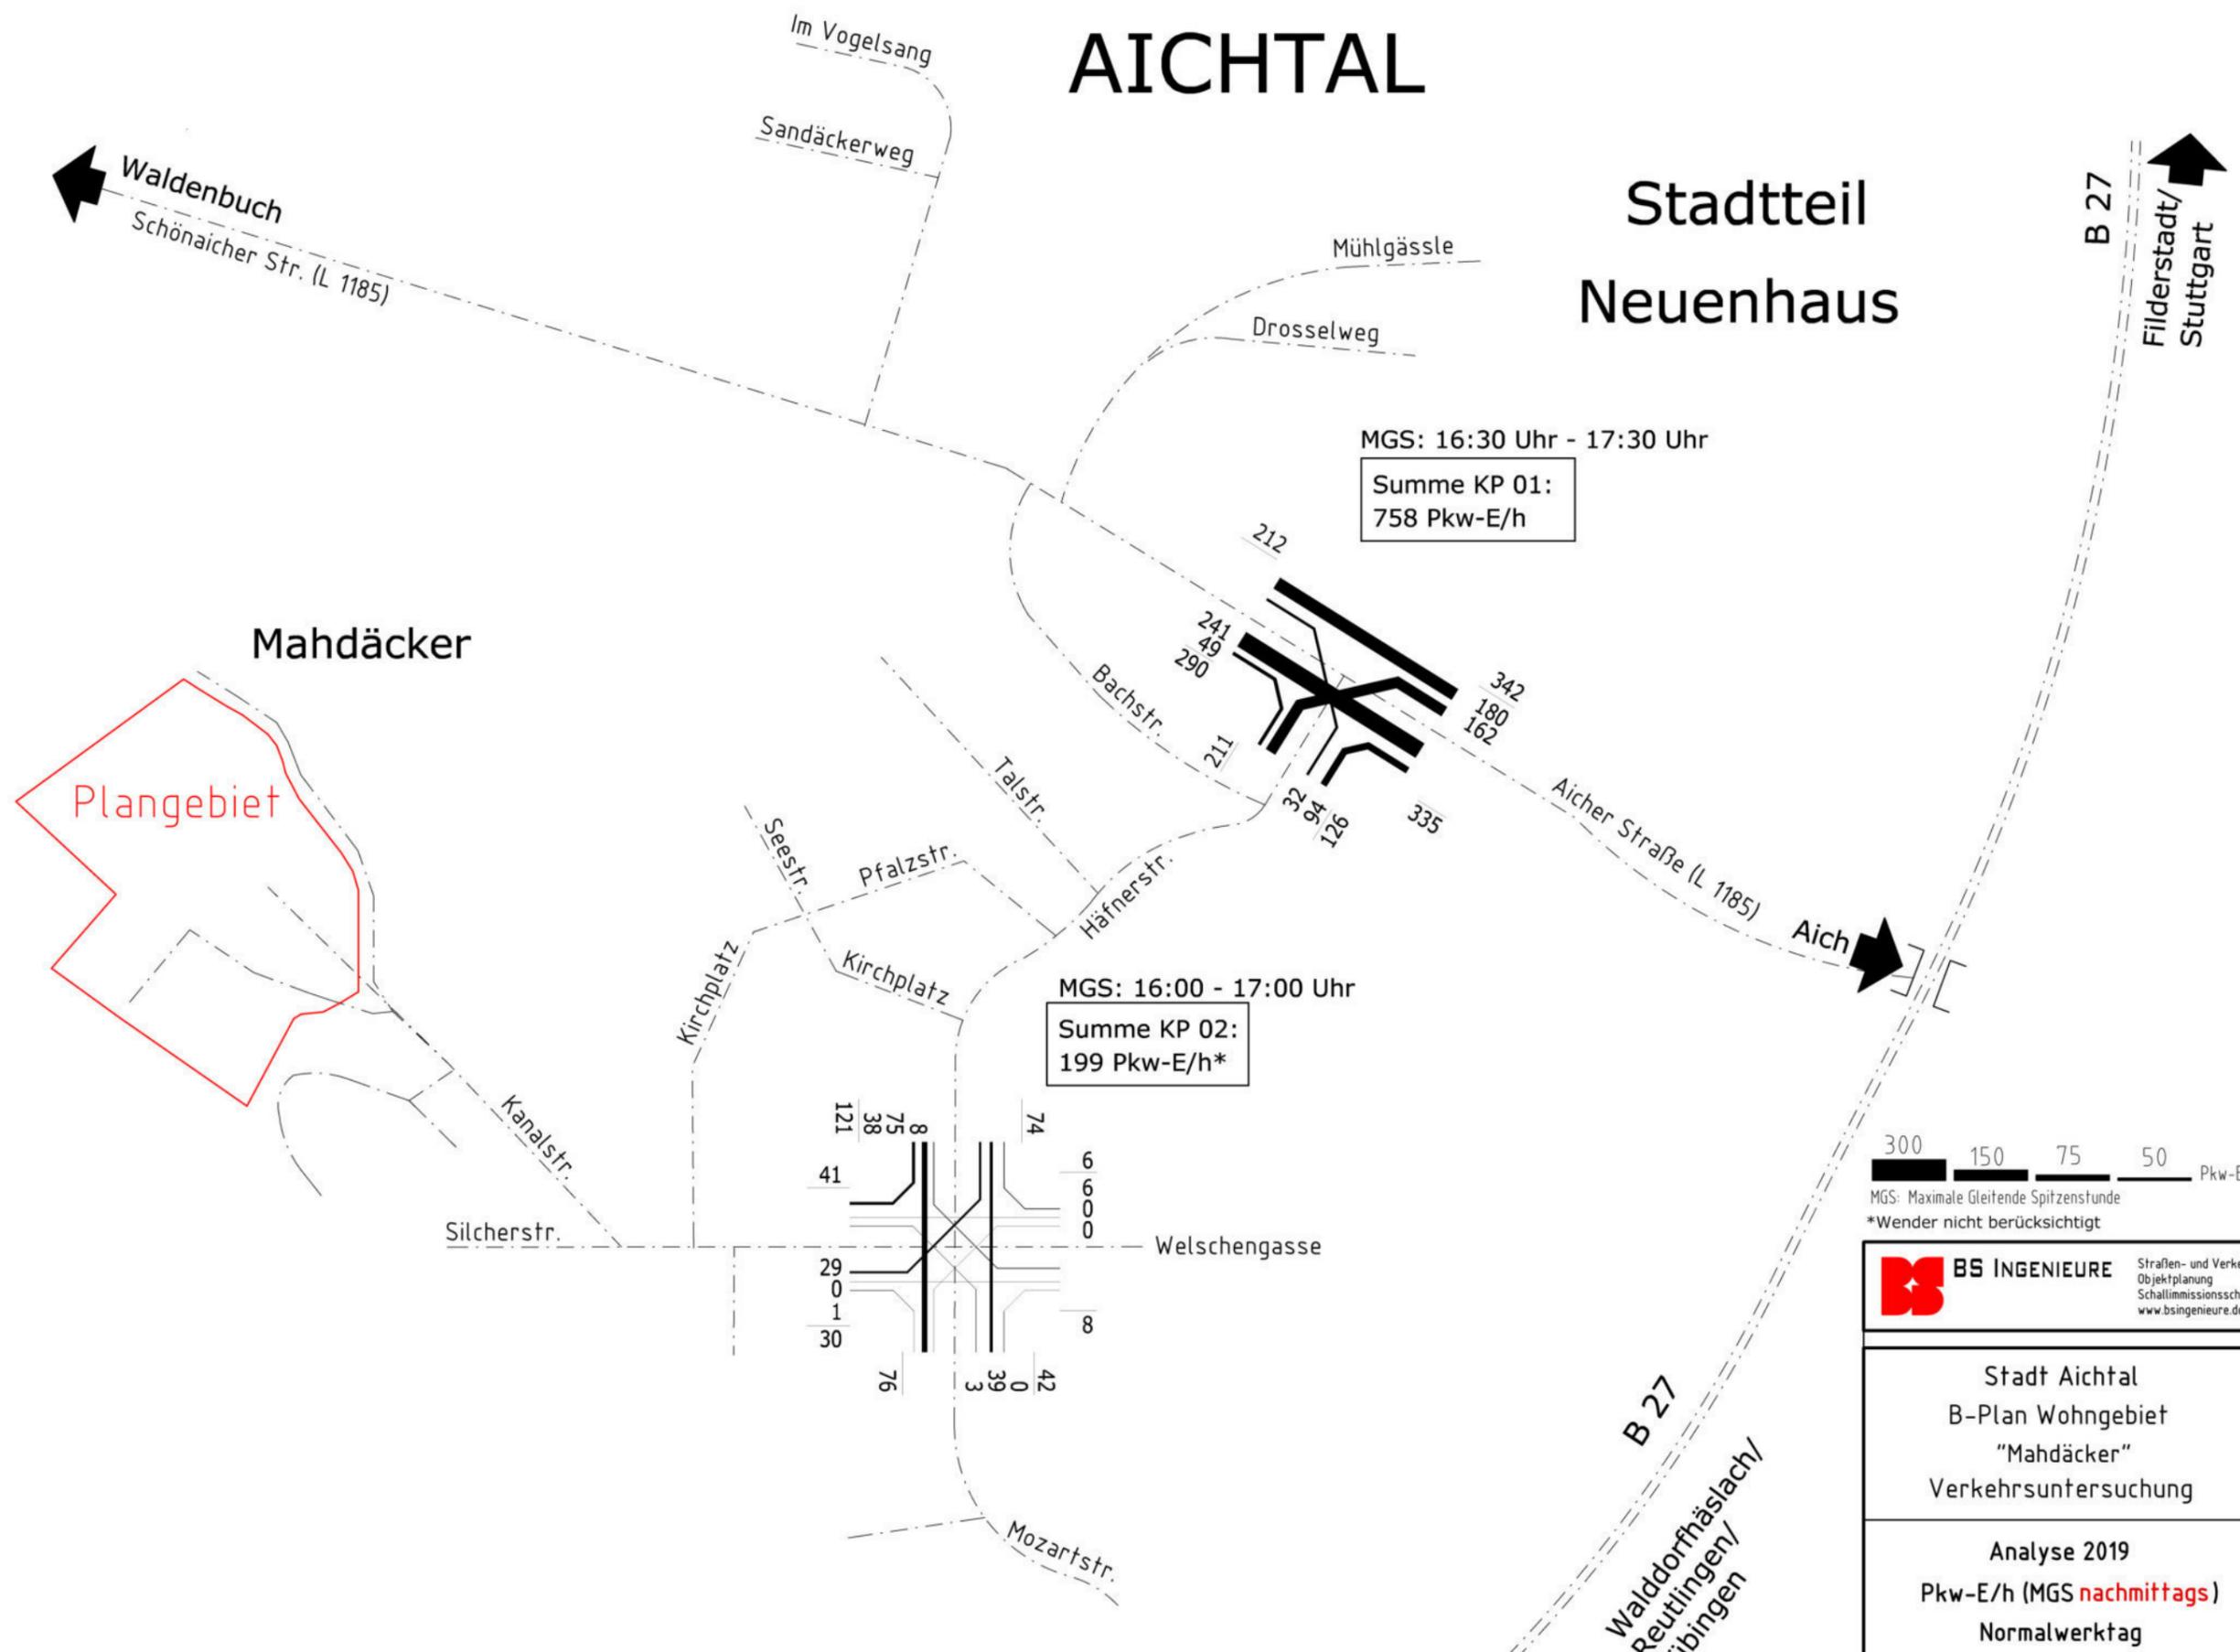

Mahdäcker
Plangebiet




BS INGENIEURE Straßen- und Verkehrsplanung 71640 Ludwigsburg
Objektplanung Wettemarkt 5
Schallimmissionsschutz Telefon: 07141/8696-0
www.bsingenieure.de Telefax: 07141/8696-33

Stadt Aichtal B-Plan Wohngebiet "Mahdäcker" Verkehrsuntersuchung	Plan-Nr.	Index
	2	-
	Datum	Zeichen
bearbeitet	20.04.2021	mp
gezeichnet	20.04.2021	mp
geprüft		
Analyse 2019 Pkw-E/h (MGS nachmittags) Normalwerktag	Querschnitt- und Strombelastungsplan	
Auftragsnummer: A 6475		
Plangröße: DIN A3		
Grundlage: Eigene Verkehrserhebung vom Donnerstag, 04. April 2019 (Zeitbereich: 15:00-19:00 Uhr)		Vorabzug

AICHTAL

Stadtteil Neuenhaus

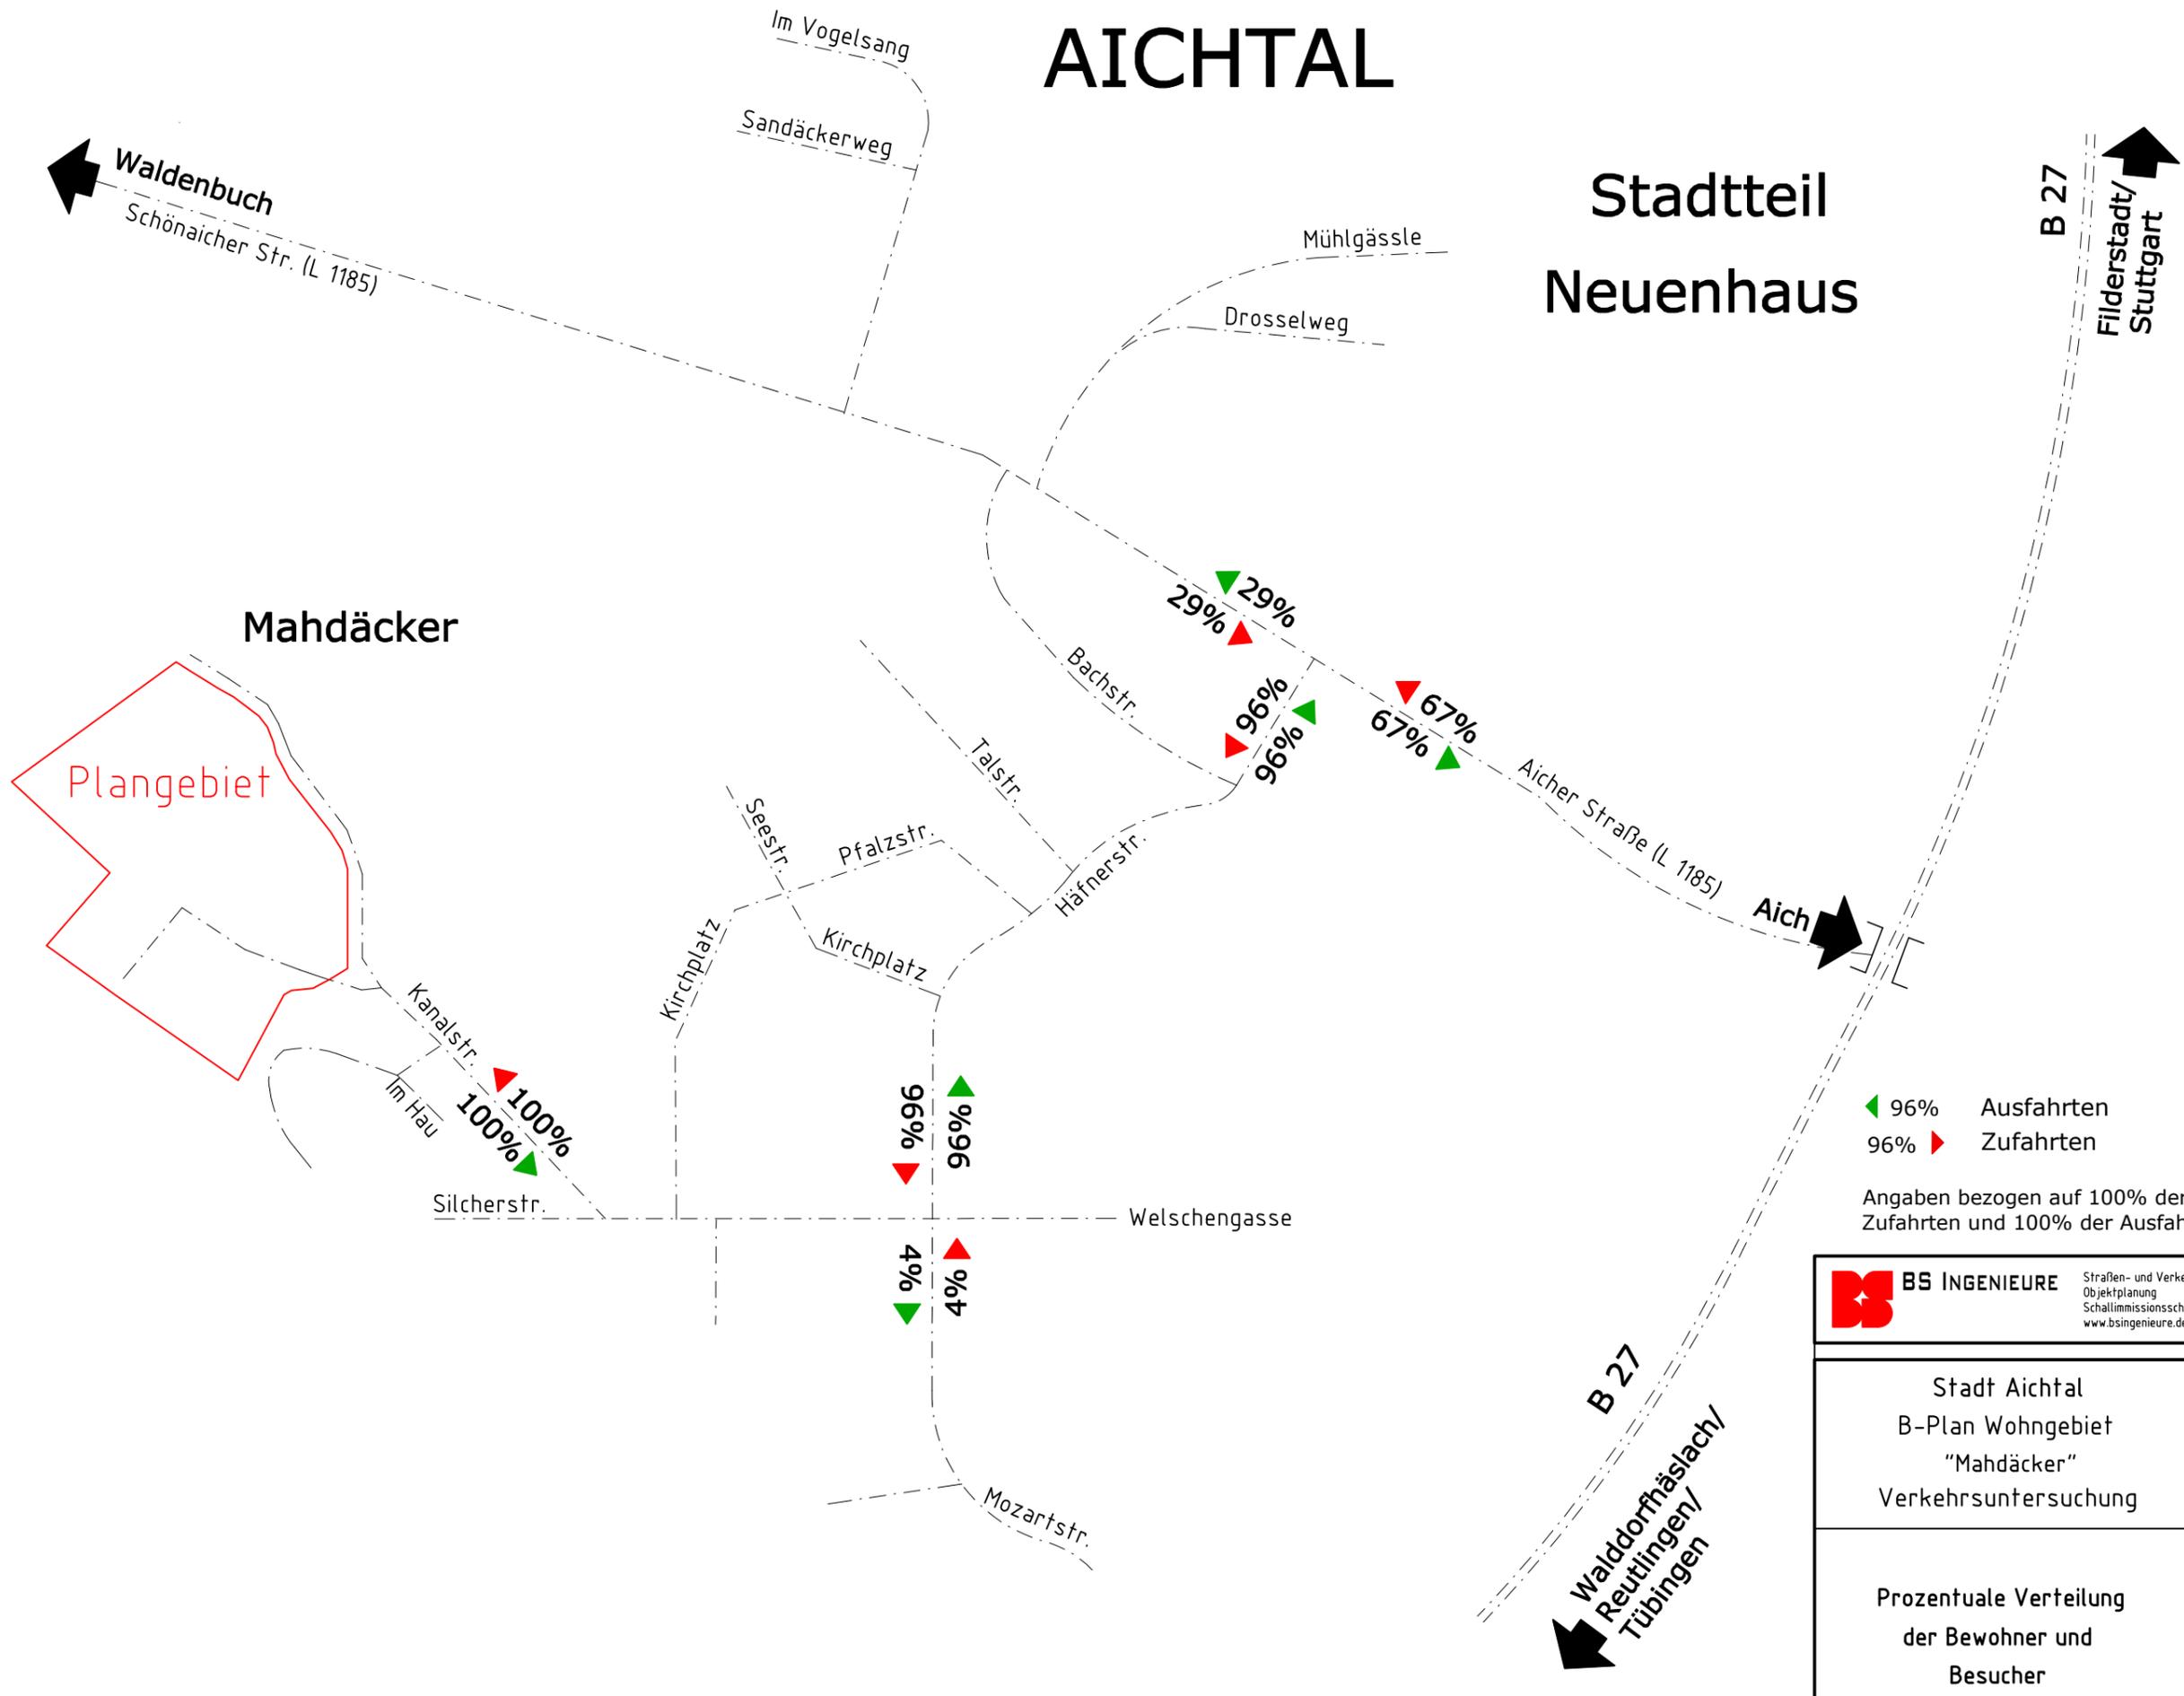

▲ 96% Ausfahrten
▲ 96% Zufahrten

Angaben bezogen auf 100% der Zufahrten und 100% der Ausfahrten



BS INGENIEURE
 Straßen- und Verkehrsplanung
 Objektplanung
 Schallimmissionsschutz
 www.bsingenieure.de

71640 Ludwigsburg
 Wettemarkt 5
 Telefon: 07141/8696-0
 Telefax: 07141/8696-33

Stadt Aichtal B-Plan Wohngebiet "Mahdäcker" Verkehrsuntersuchung	Plan-Nr.	Index
	3	-
	Datum	Zeichen
	bearbeitet 20.04.2021	mp
gezeichnet 20.04.2021	mp	
geprüft		
Prozentuale Verteilung der Bewohner und Besucher	Auftragsnummer: A 6475	
	Plangröße: DIN A3	
	Vorabzug	


AICHTAL

Stadtteil
Neuenhaus

Mahdäcker



Plangebiet
19 Zufahrten/h
41 Ausfahrten/h

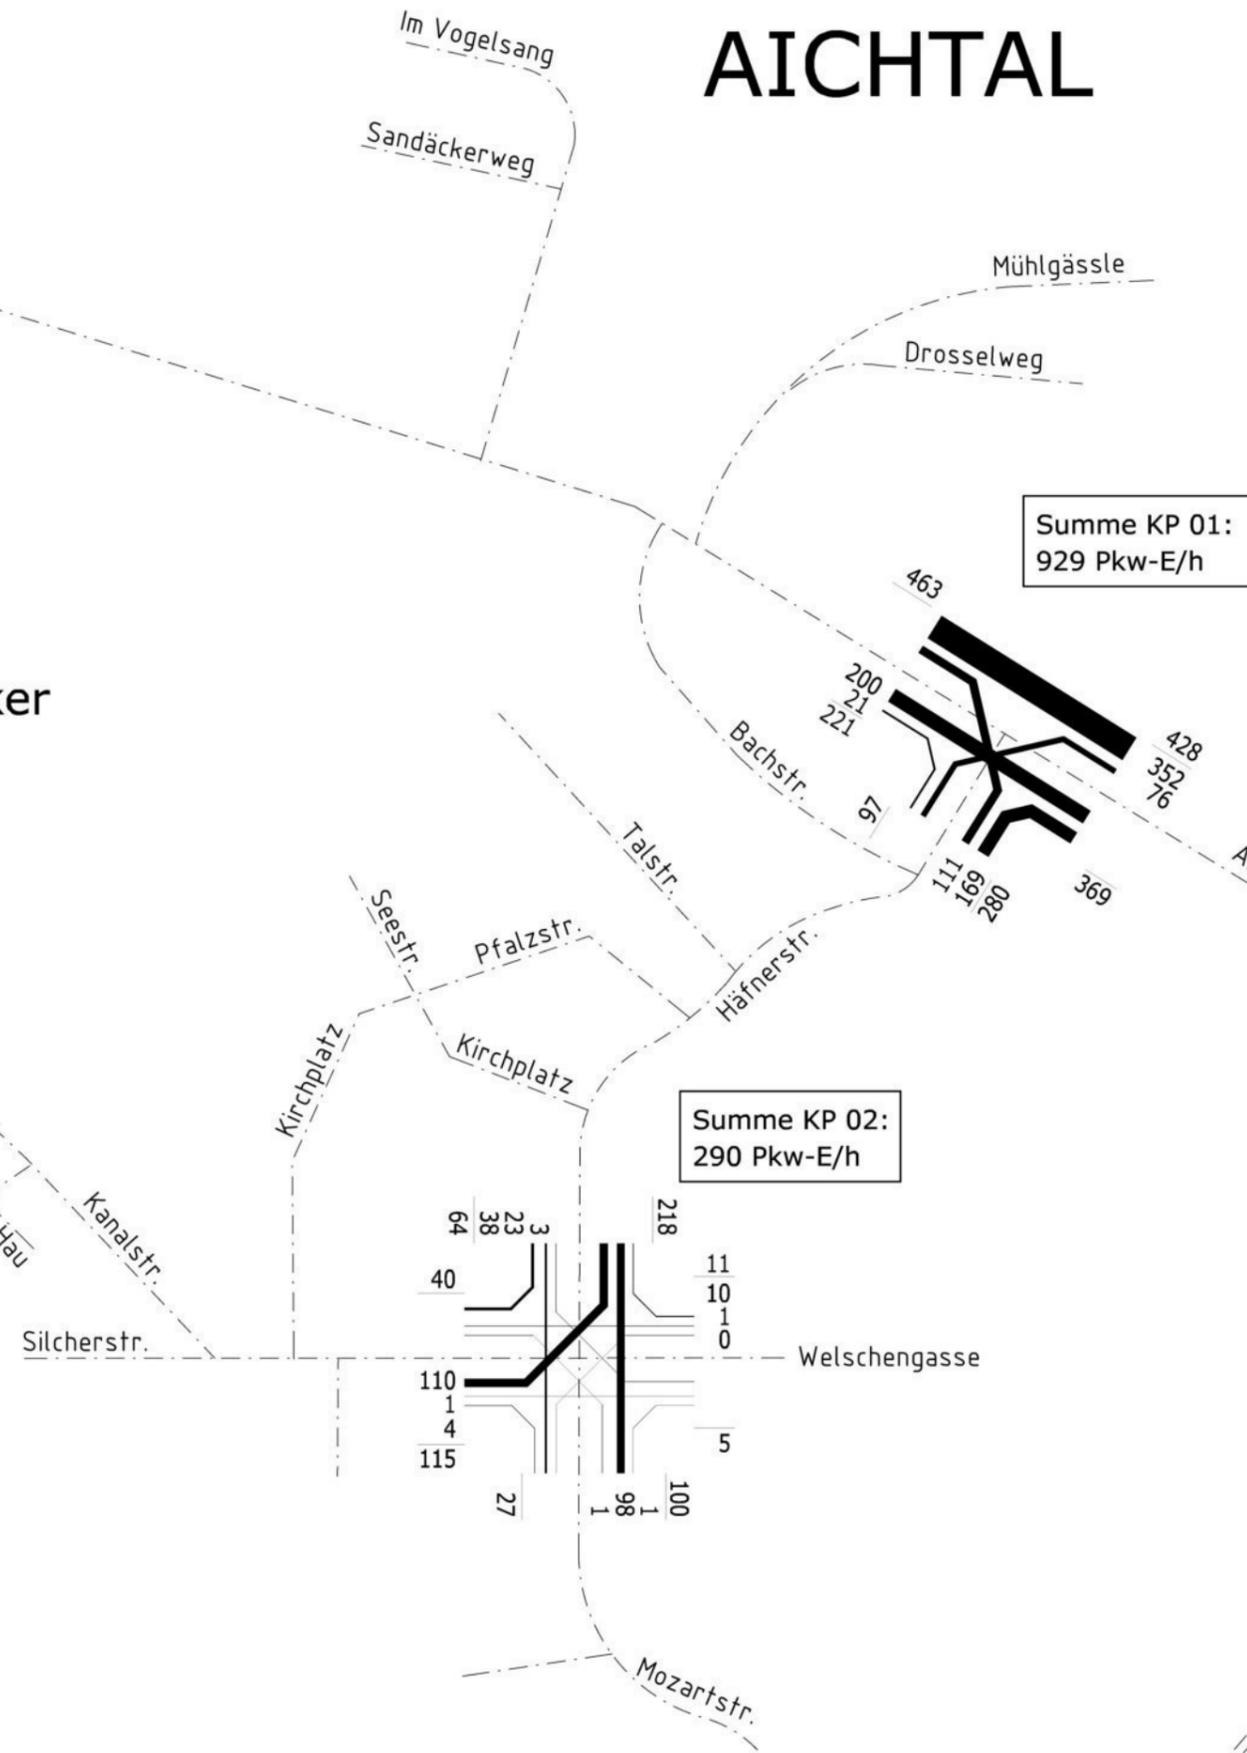

Summe KP 01:
929 Pkw-E/h

Summe KP 02:
290 Pkw-E/h




B 27
Walldorffhäslechl/
Reutlingen/
Tübingen

BS INGENIEURE Straßen- und Verkehrsplanung 71640 Ludwigsburg
Objektplanung Wettmarkt 5
Schallimmissionsschutz Telefon: 07141/8696-0
www.bsingenieure.de Telefax: 07141/8696-33

Stadt Aichtal B-Plan Wohngebiet "Mahdäcker" Verkehrsuntersuchung	Plan-Nr.	Index
	4	-
	Datum	Zeichen
	bearbeitet 27.04.2021 mp	gezeichnet 27.04.2021 mp
Prognose-Planungsfall 2035 Pkw-E/h (MGS morgens) Normalwerktag	Querschnitt- und Strombelastungsplan	
	Auftragsnummer: A 6475	
	Plangröße: DIN A3	
Vorabzug		

AICHTAL

Stadtteil
Neuenhaus

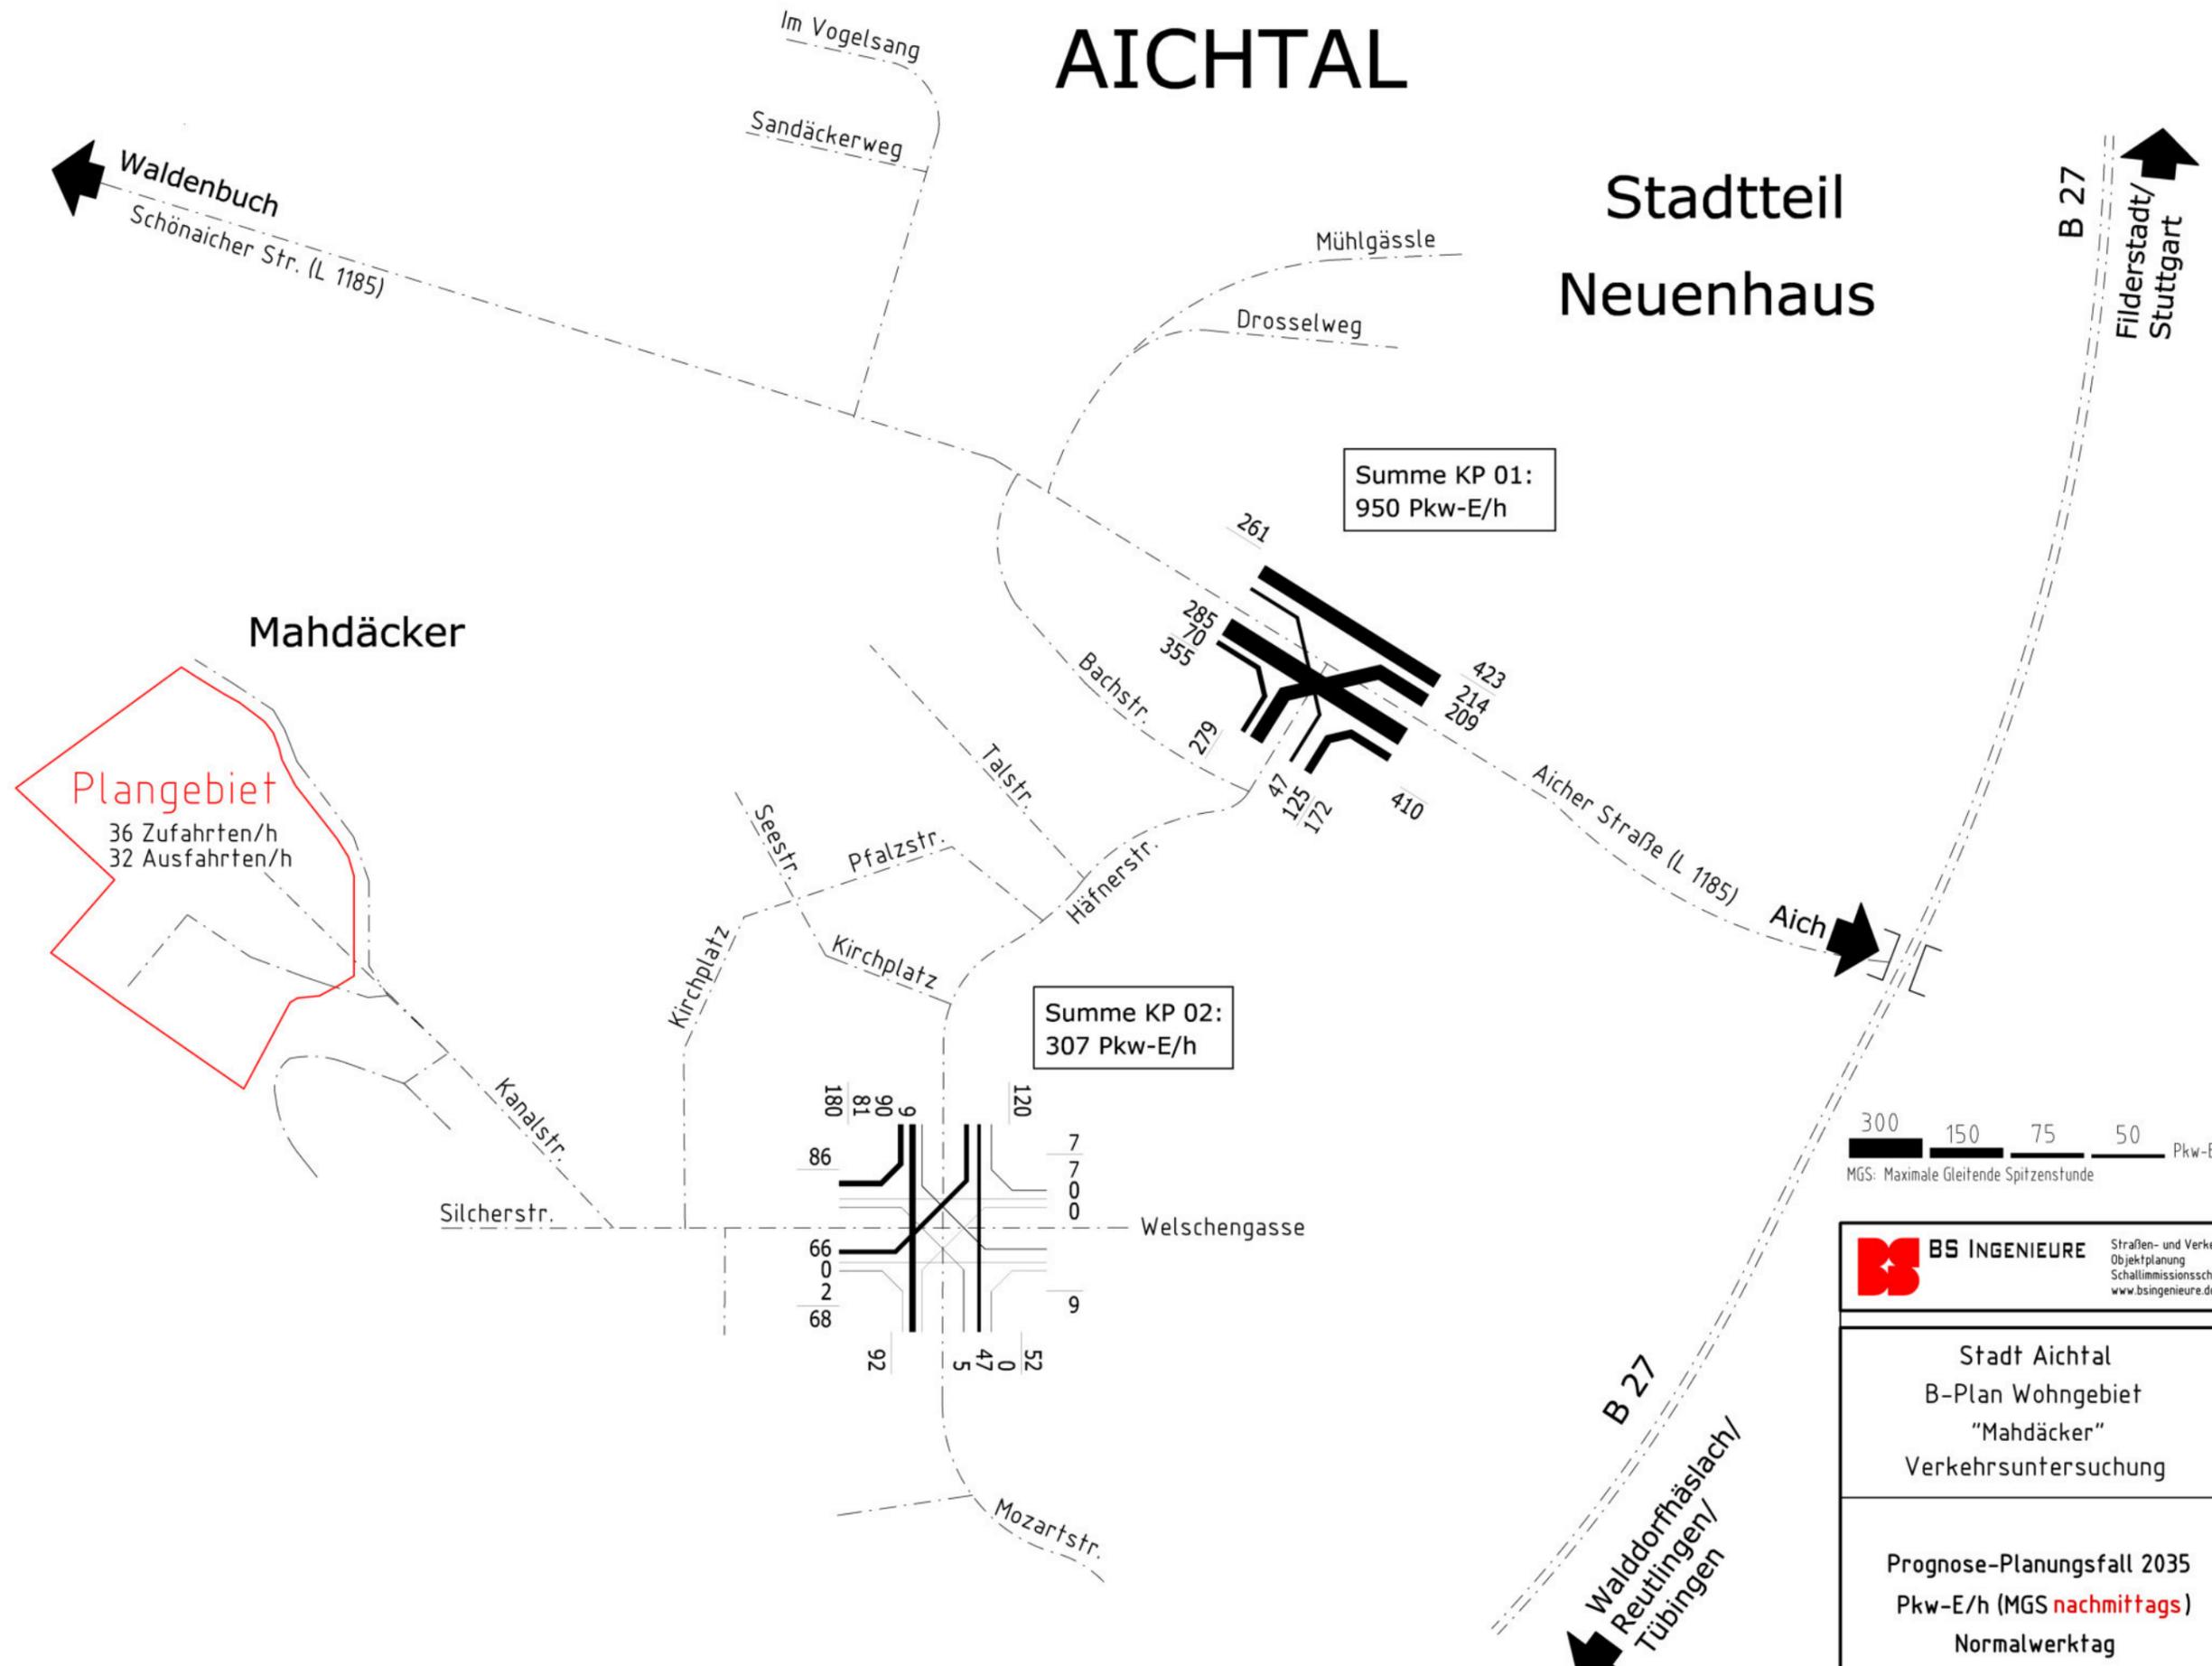

BS INGENIEURE Straßen- und Verkehrsplanung 71640 Ludwigsburg
 Objektplanung Welfenmarkt 5
 Schallimmissionsschutz Telefon: 07141/8696-0
 www.bsingenieure.de www.bsingenieure.de Telefax: 07141/8696-33

Stadt Aichtal B-Plan Wohngebiet "Mahdäcker" Verkehrsuntersuchung	Plan-Nr.	5	Index	-
		Datum	Zeichen	
	bearbeitet	27.04.2021	mp	
	gezeichnet	27.04.2021	mp	
Prognose-Planungsfall 2035 Pkw-E/h (MGS nachmittags) Normalwerktag	Querschnitt- und Strombelastungsplan			
	Auftragsnummer: A 6475			
	Plangröße: DIN A3			
Vorabzug				