


LAGEPLAN

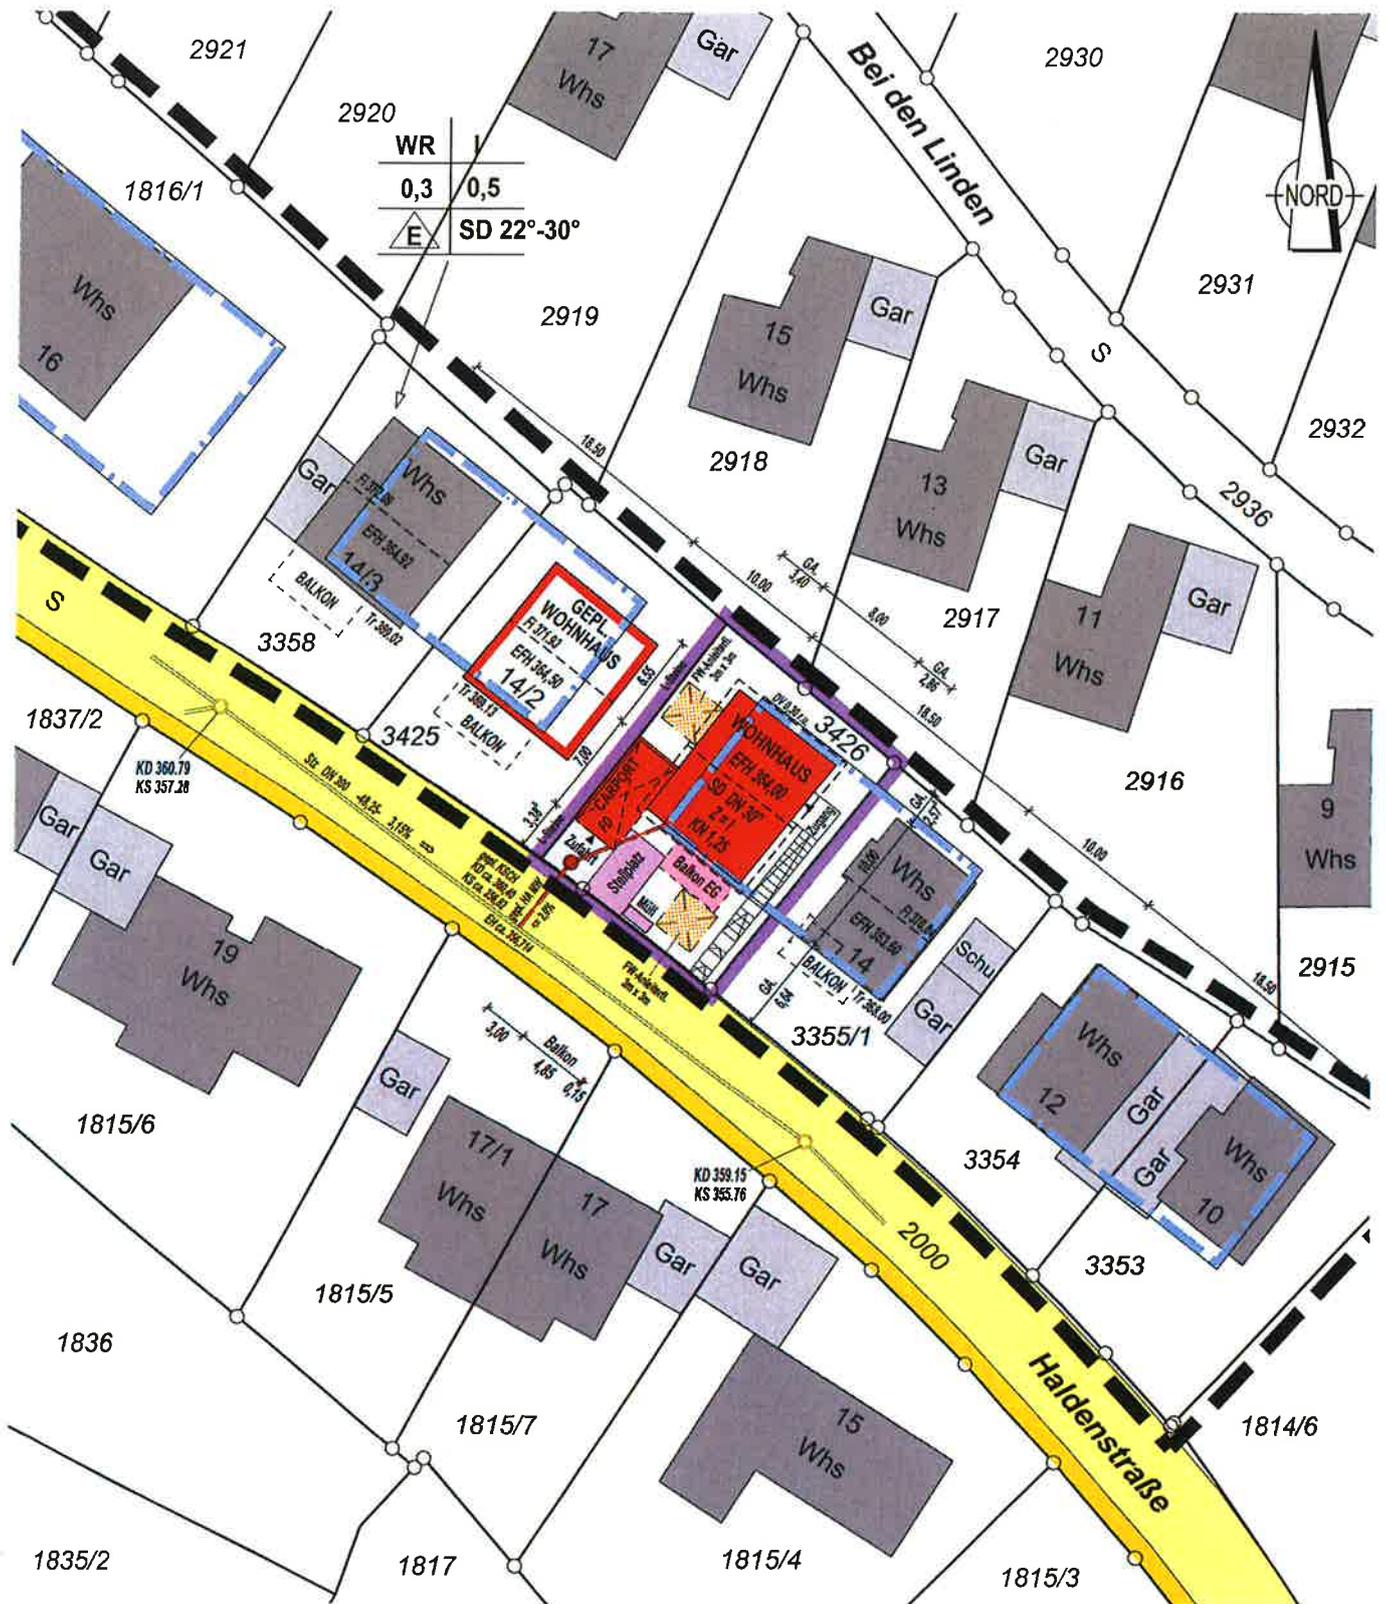

WR	0,3	0,5
E	SD 22°-30°	

Auszug aus dem Liegenschaftskataster
 gefertigt und nach §4 LBOVVO
 ausgearbeitet:
 Reutlingen, 09.09.2021

Sachverständiger für
 vermessungstechnische Ingenieurarbeiten
 und nach dem Bauordnungsrecht,
 zugelassen durch das
 Innenministerium Baden-Württemberg

