

Mozartstraße

TITEL

BAUGESUCH

PROJEKT

**AUSBAU EINES
DACHGESCHOSSES MIT BAU
EINER DACHGAUBE AUF EIN
BESTEHENDES
WOHNGEBÄUDE**

Mozartstraße 31
72631 Aichtal
Flurstück: 128/1
Gemarkung: Neuenhaus
Gemeinde: Aichtal

PLANINHALT

SCHNITT A - A

PLAN NR. 20210406

DATUM 02.07.2021

FORMAT 421 * 297

MASSSTAB 1:100

ANSICHT VON WESTEN



ANSICHT VON NORDEN



TITEL

BAUGESUCH

PROJEKT

**AUSBAU EINES
DACHGESCHOSSES MIT BAU
EINER DACHGAUBE AUF EIN
BESTEHENDES
WOHNGEBÄUDE**

Mozartstraße 31
72631 Aichtal
Flurstück: 128/1
Gemarkung: Neuenhaus
Gemeinde: Aichtal

PLANINHALT

ANSICHT VON WESTEN

ANSICHT VON NORDEN

PLAN NR. 20210407

DATUM 02.07.2021


FORMAT 421 * 297

MASSSTAB 1:100

ANSICHT VON SÜDEN



ANSICHT VON OSTEN

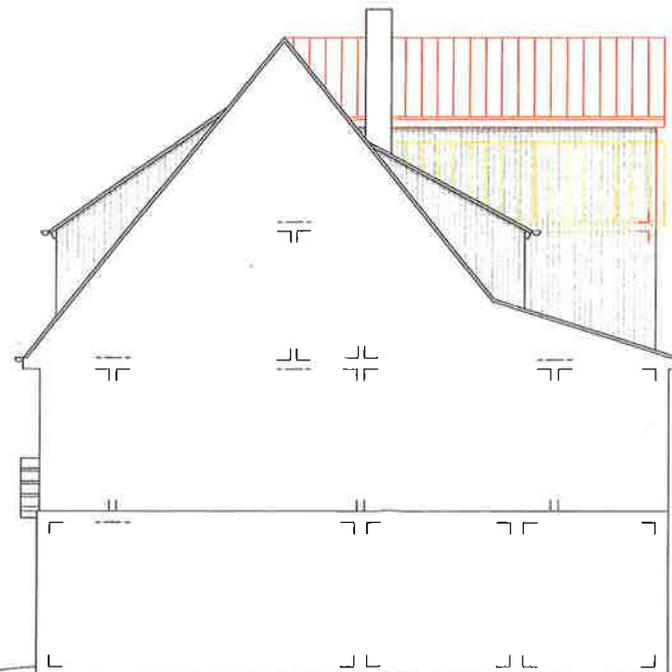

TITEL

BAUGESUCH

PROJEKT

**AUSBAU EINES
DACHGESCHOSSES MIT BAU
EINER DACHGAUBE AUF EIN
BESTEHENDES
WOHNGEBÄUDE**

Mozartstraße 31
72631 Aichtal
Flurstück: 128/1
Gemarkung: Neuenhaus
Gemeinde: Aichtal

PLANINHALT

ANSICHT VON SÜDEN

ANSICHT VON OSTEN

PLAN NR. 20210408

DATUM 02.07.2021

FORMAT 421 * 297

MASSSTAB 1:100