


Kreis Esslingen
Stadt Aichtal
Gemarkung Aich

Lageplan

Zeichnerischer Teil
zum Bauantrag § 4 LBOVVO

Nord

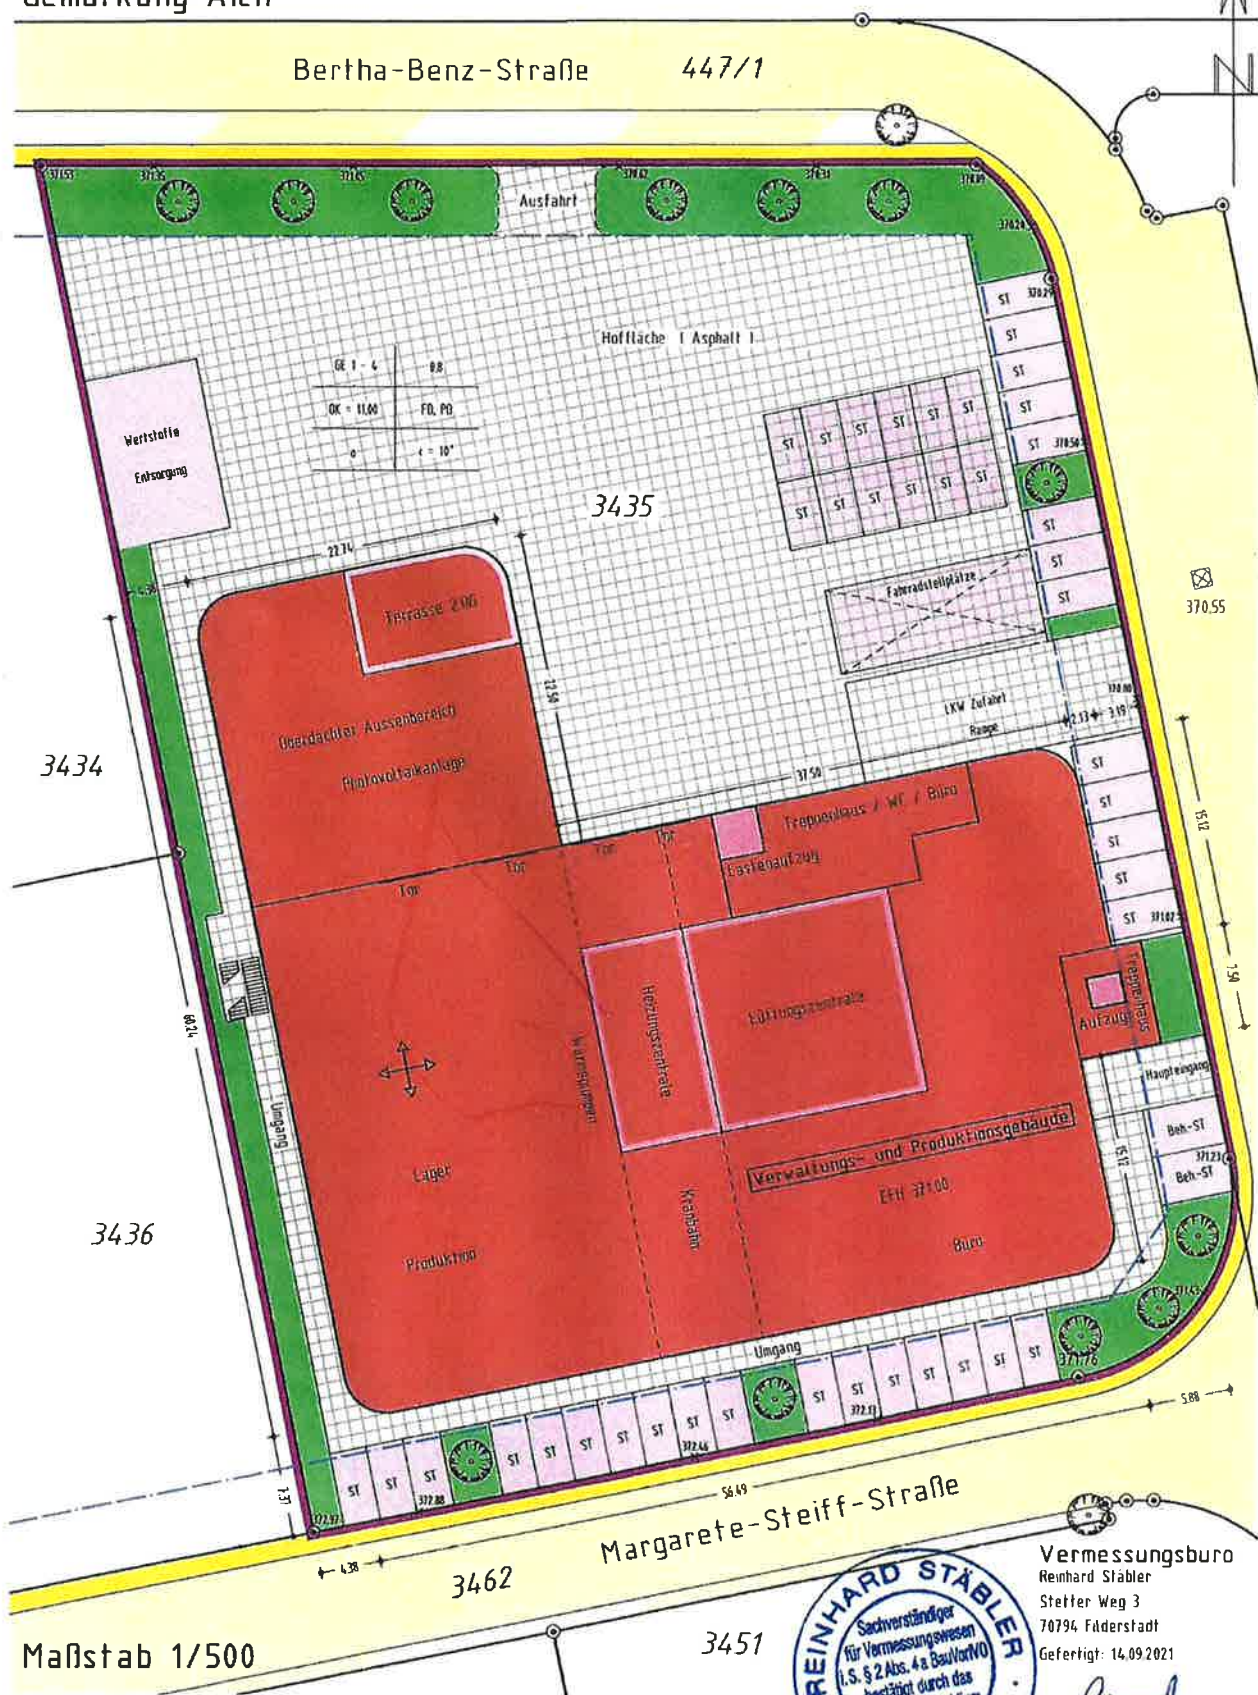

Vermessungsbüro
Reinhard Stäbler
Stetter Weg 3
70794 Filderstadt
Gefertigt: 14.09.2021

[Signature]