

Grenze



Grenze

Architekturbüro
Morgenthaler
Dipl.-Ing. Freie Architekten

Drosselweg 11
72622 Nürtingen-Neckarhausen
Telefon 0 70 22 / 5 67 61
Telefax 0 70 22 / 5 10 52

Bauvorhaben:


Umbau und Anbau des besteh-
enden Gebäudes mit Scheune
Am Weiherbach 24
72631 Alchtal / Grötzingen

Ansichten West


Maßstab:	Projekt Nr.:	Plan Nr.:
1:100	2115	09

Die Architekten:

(Handwritten signature)

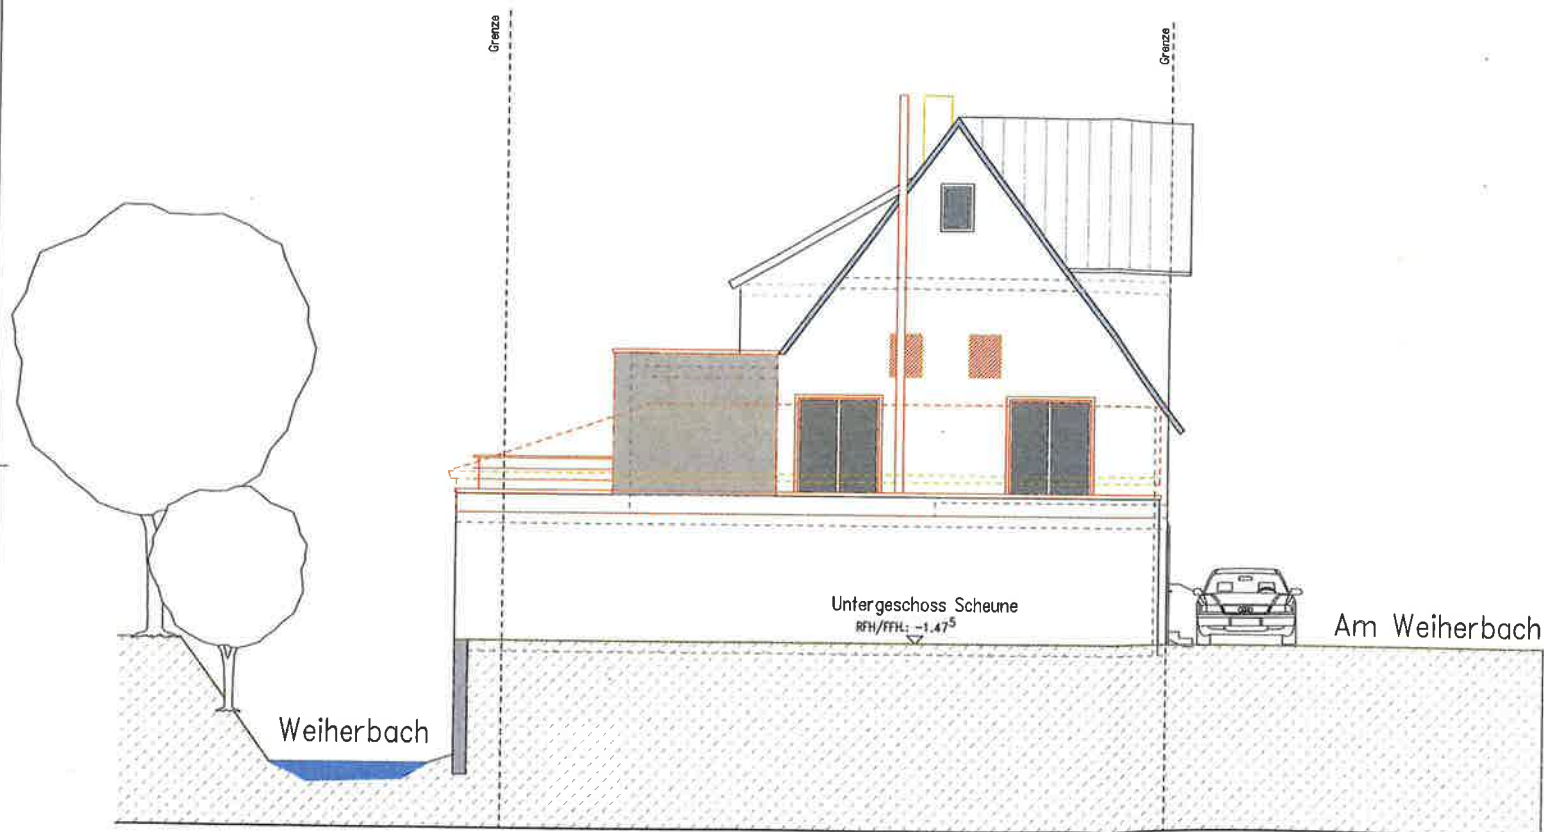

 Architekturbüro Morgenthaler Dipl.-Ing. Freie Architekten	Drosselweg 11 72622 Nürtingen-Neckarhausen Telefon 0 70 22 / 5 67 81 Telefax 0 70 22 / 5 10 52
Bauvorhaben: Umbau und Anbau des besteh- enden Gebäudes mit Scheune Am Weiherbach 24 72631 Aichtal / Grötzingen	
Ansichten Nord	
Maßstab: 1:100	Projekt Nr.: 2115
	Plan Nr.: 10

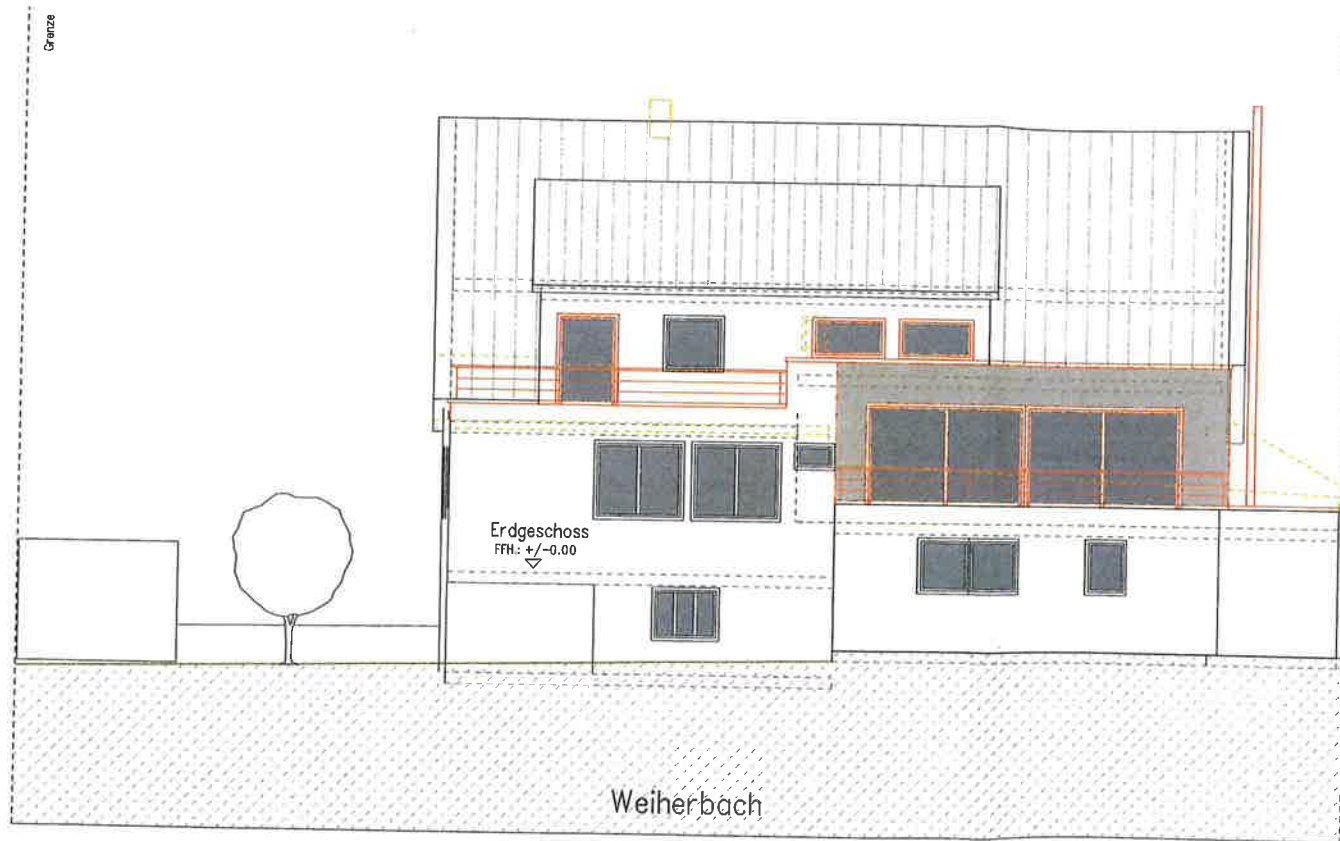

Architekturbüro
Morgenthaler
 Dipl.-Ing. Freie Architekten


Drosselweg 11
 72622 Nürtingen-Neckarhausen
 Telefon 0 70 22 / 5 67 61
 Telefax 0 70 22 / 5 10 52

Bauvorhaben:


Umbau und Anbau des besteh-
 enden Gebäudes mit Scheune
 Am Weiherbach 24
 72631 Aichtal / Grötzingen

Ansichten Ost

Maßstab:	Projekt Nr.:	Plan Nr.:
1:100	2115	11

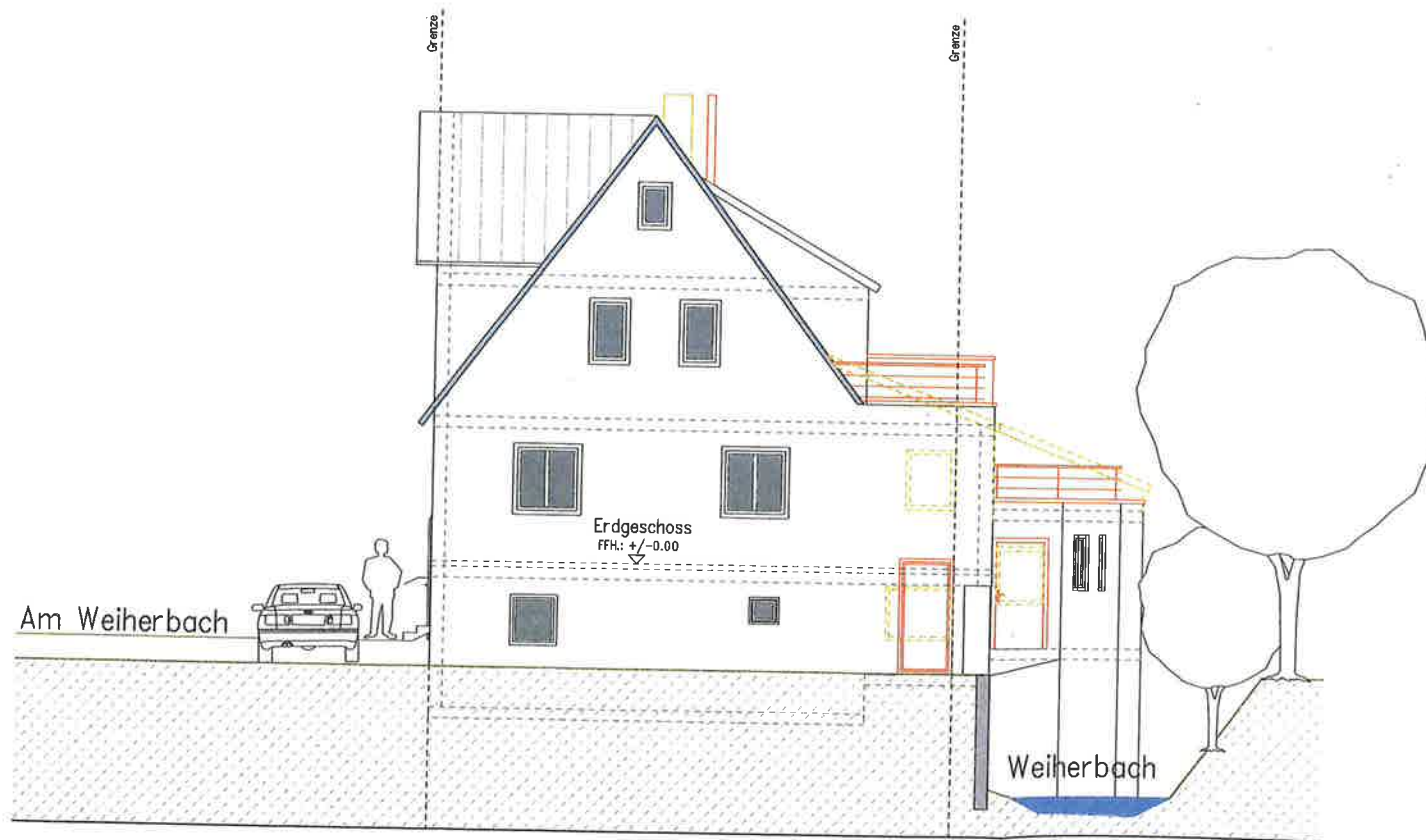

Architekturbüro Morgenthaler Dipl.-Ing. Freie Architekten			Drosselweg 11 72622 Nürtingen-Neckarhausen Telefon 0 70 22 / 5 67 61 Telefax 0 70 22 / 5 10 52
Bauvorhaben: Umbau und Anbau des bestehenden Gebäudes mit Scheune Am Weiherbach 24 72631 Aichtal / Grötzingen			
Ansichten Süd			
Maßstab:	Projekt Nr.:	Plan Nr.:	
1:100	2115	12	

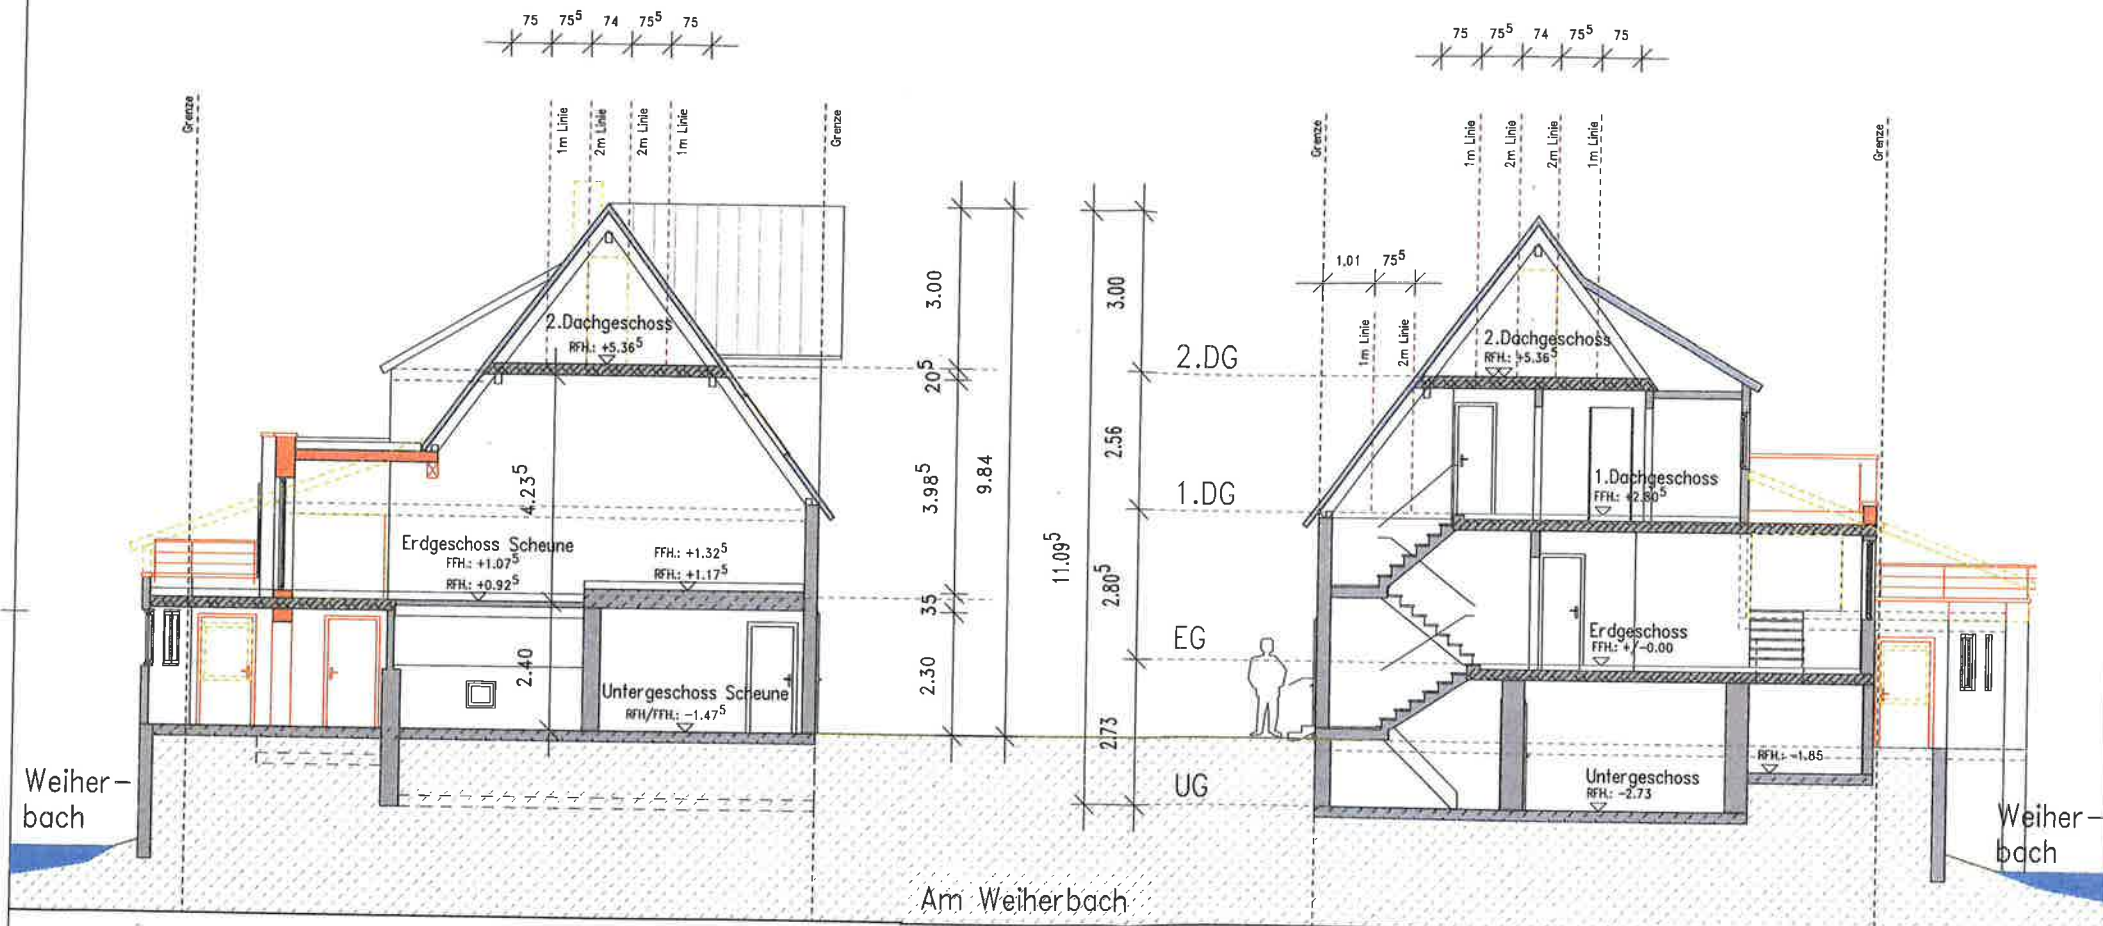

Schnitt A - A

Schnitt B - B

Architekturbüro
Morgenthaler
Dipl.-Ing. Freie Architekten

Drosselweg 11
72622 Nürtingen-Neckarhausen
Telefon 0 70 22 / 5 67 61
Telefax 0 70 22 / 5 10 52

Bauvorhaben:
Umbau und Anbau des besteh-
enden Gebäudes mit Scheune
Am Weiherbach 24
72631 Alchtal / Grötzingen

Schnitte

Maßstab: 1:100	Projekt Nr.: 2115	Plan Nr.: 08
-------------------	----------------------	-----------------