




LAGEPLAN

Kreis Esslingen
Stadt Aichtal
Gemarkung Aich

Zeichnerischer Teil
zum Bauantrag
 (§4 LBovVO)

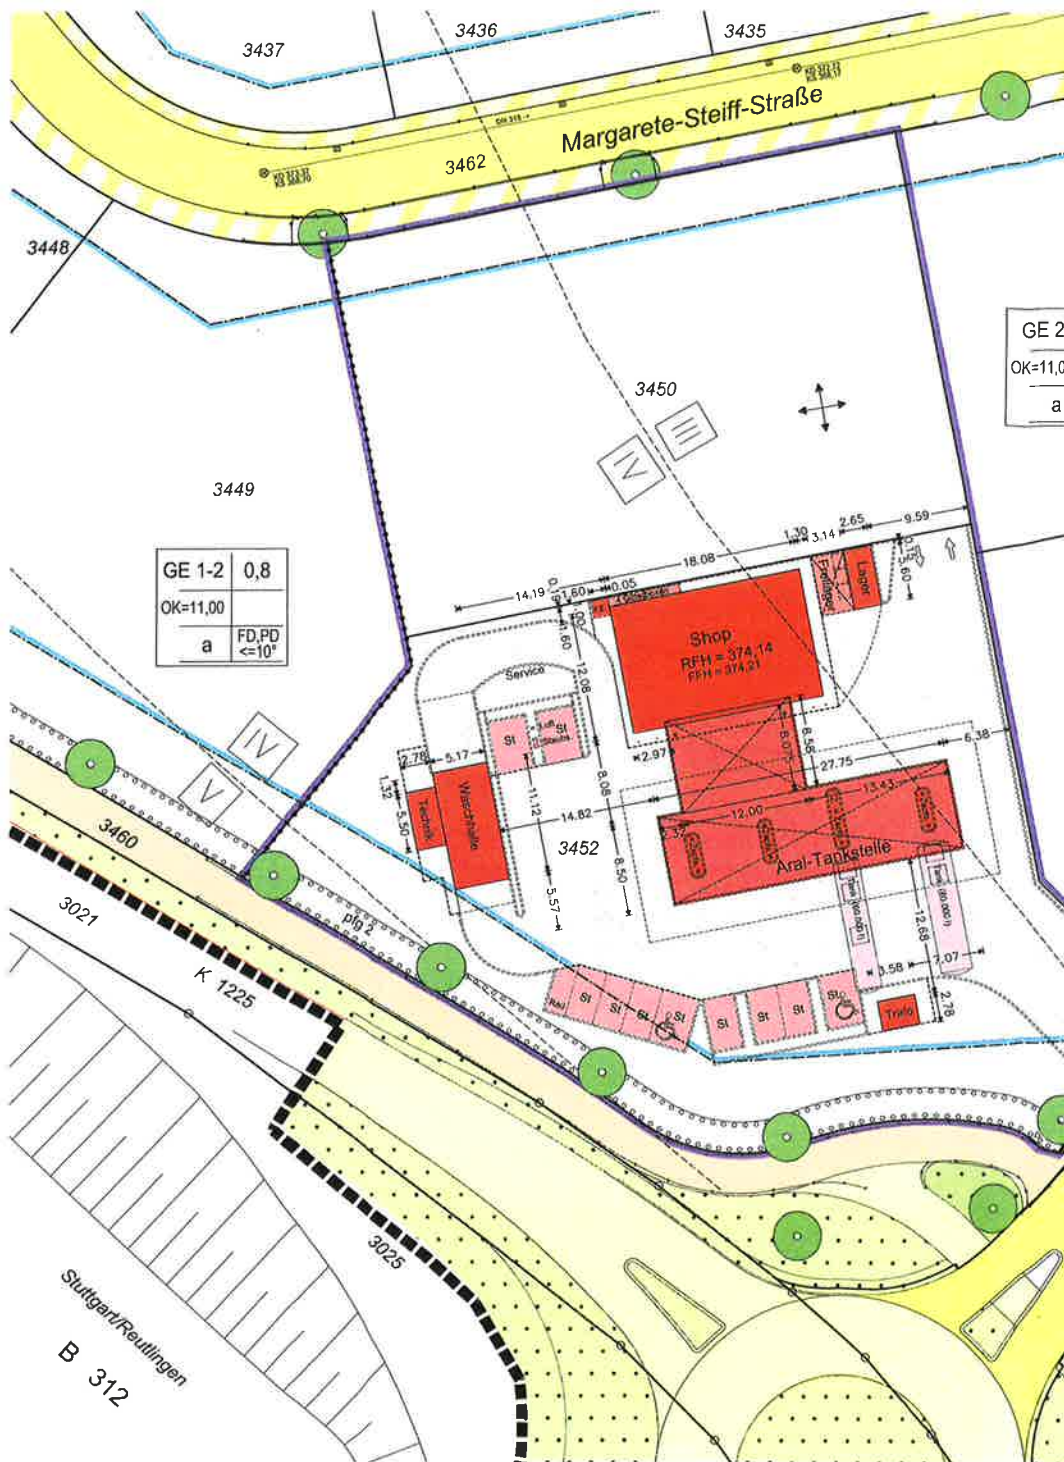

GE 2	0,8
OK=11,00	
a	FD,PD ≤10°

GE 1-2	0,8
OK=11,00	
a	FD,PD ≤10°

3453

Bertha-Benz-Straße

4471

3119

3120

3121

0 5 10 15 20 Meter

Maßstab 1 : 500

218163 / lo

Evtl. Leitungen u.
Versorgungsanlagen
sind im Lageplan
nicht dargestellt





eMobilität nicht Gegenstand des Antrages,
wird durch BP Europa SE separat beantragt

Dachbegrünung nach 8. Plan für folgende Gebäude vorsehen:

- Shopgebäude
- Weichhallengebäude

1	22.10.2015	100
2		
3		
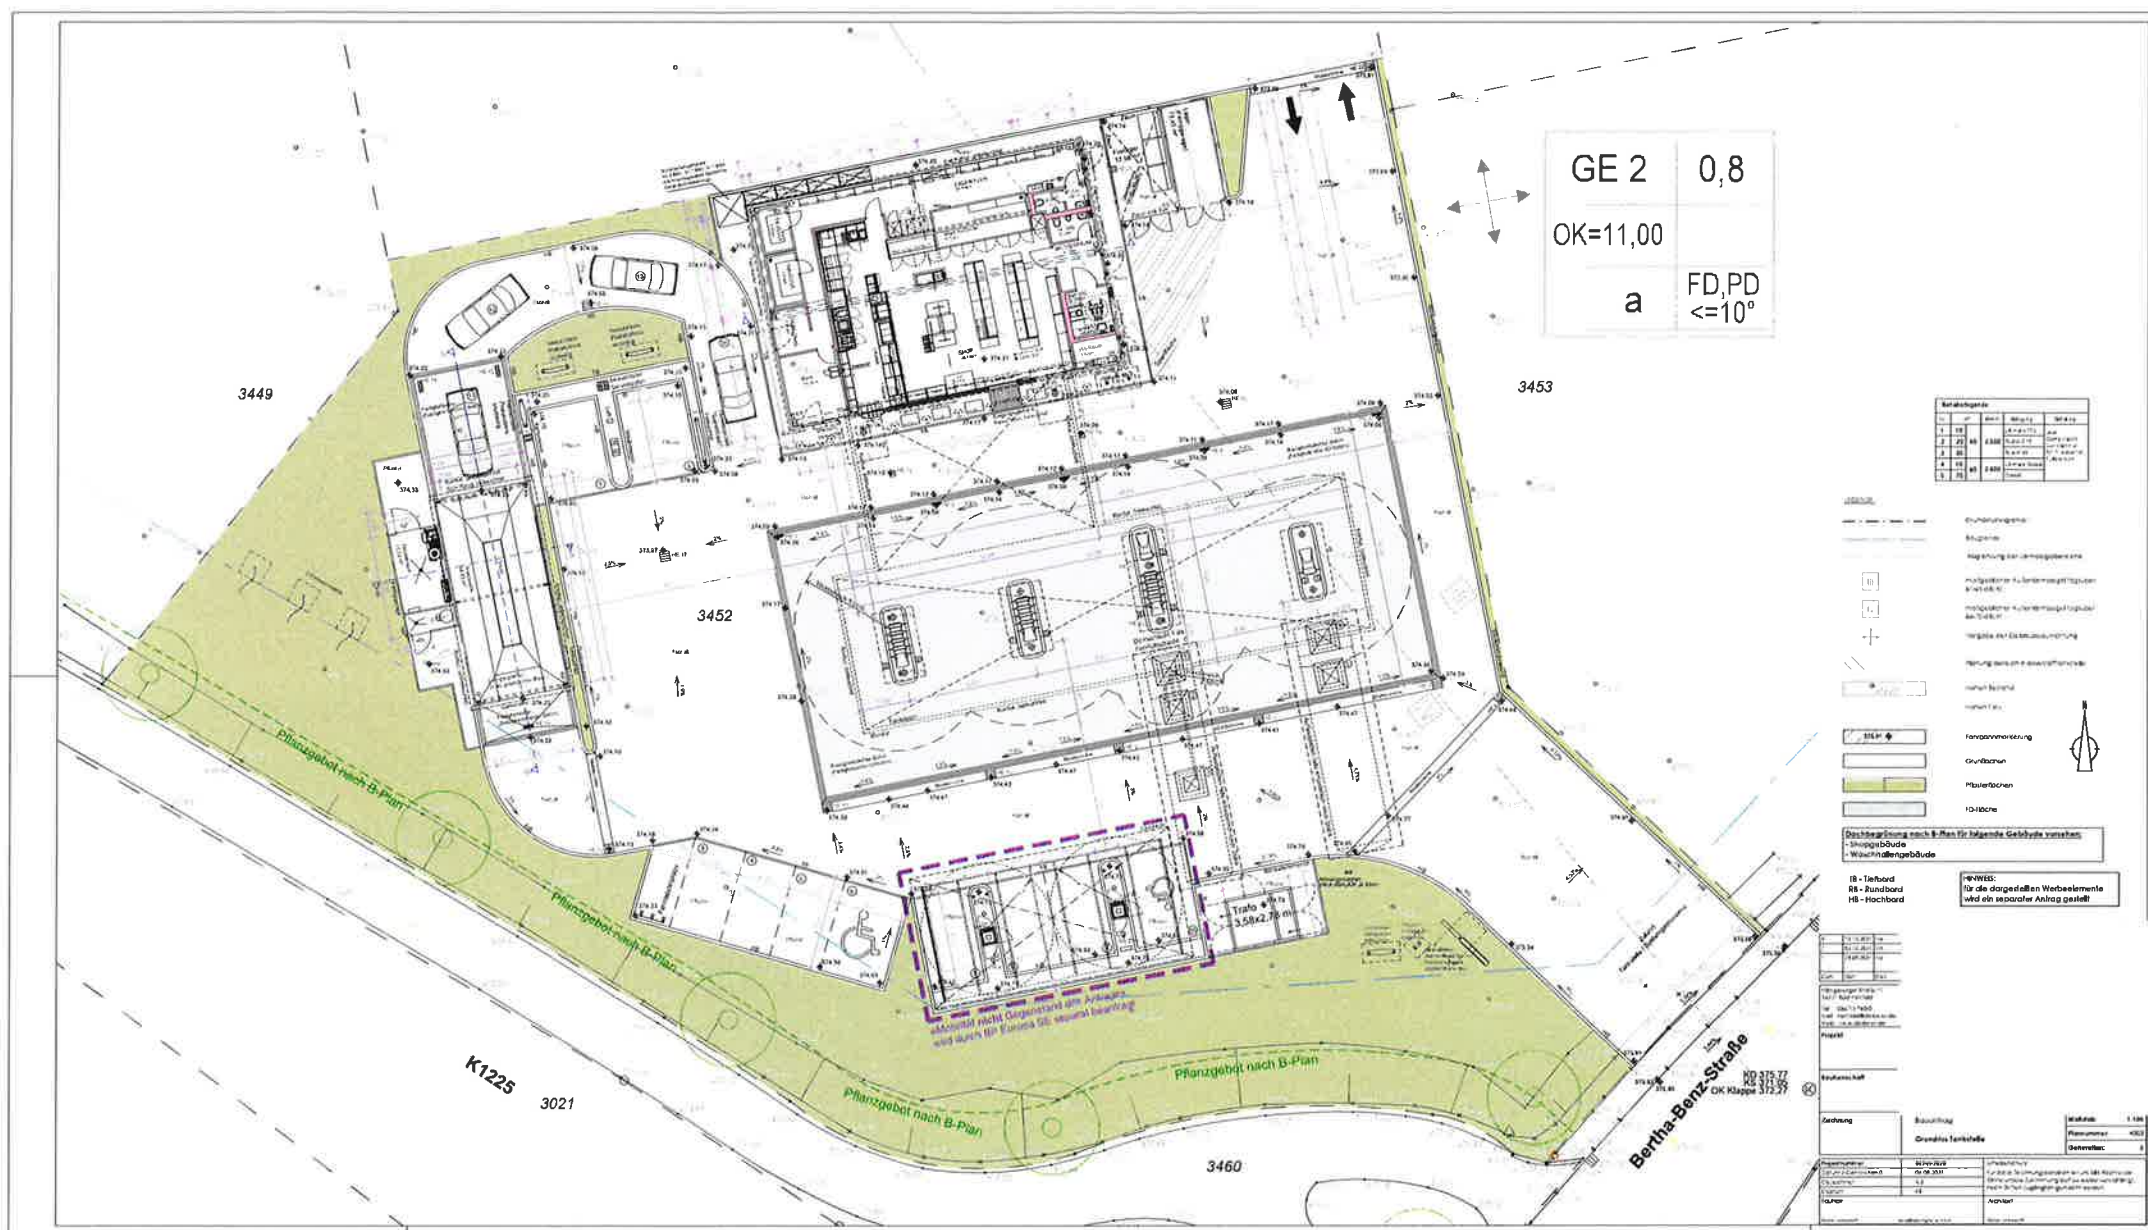


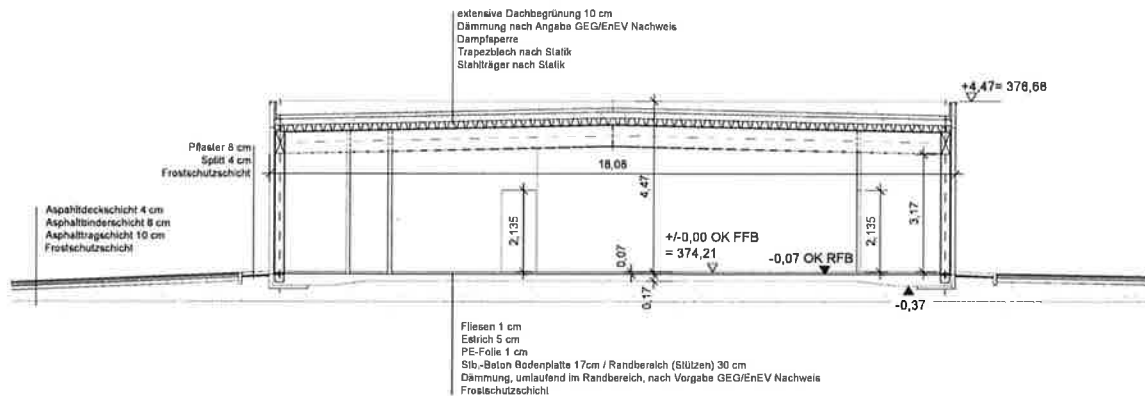


Schnitt A-A

HINWEIS:
für die dargestellten Werbeelemente
wird ein separater Antrag gestellt

Dachbegrünung nach 8-Plan für folgende Gebäude vorsehen:
- Shopgebäude
- Waschhallengebäude

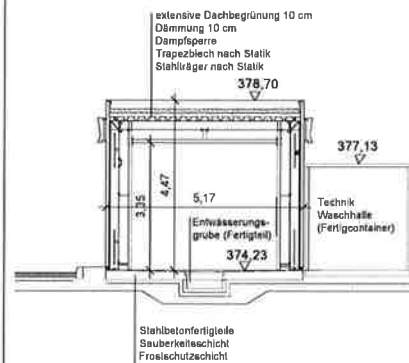

Schnitt B-B

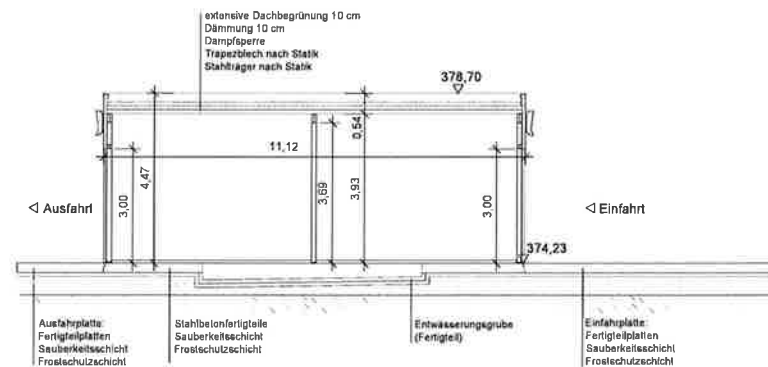


Schnitt C-C


I	25.10.2021	Ha	Schnitte anpassen an Statik
Gen:	Dal:	Gez:	Art der Änderung
Königsberger Straße 11 36251 Bad Hersfeld Tel.: 06621/943-0 Mail: hersfeld@ab-beier.de Web: www.ab-beier.de			
Projekt			
Bauherrschaft			

Zeichnung	Bauantrag		Maßstab: 1:100
	Schnitte		Plannummer: 4003
			Generation: 1
Projektnummer:		067-H-2020	Urheberschutz: Für diese Zeichnung behalten wir uns alle Rechte vor. Ohne unsere Zustimmung darf sie weder vervielfältigt, noch Drillen zugänglich gemacht werden.
Datum / Generation:		23.08.2021	
Gezeichnet:		MS	
Geprüft:		KB	
Bauherr:			Architekt:
Datum, Unterschrift:		bevollmächtigter Architekt	Datum, Unterschrift:

Ansicht A

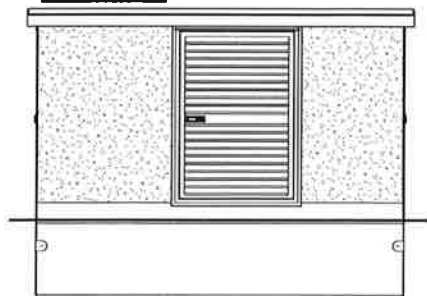


Ansicht B

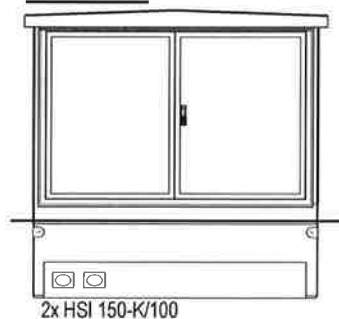


2x HSI 150-K/100


Querschnitt M 1 : 50

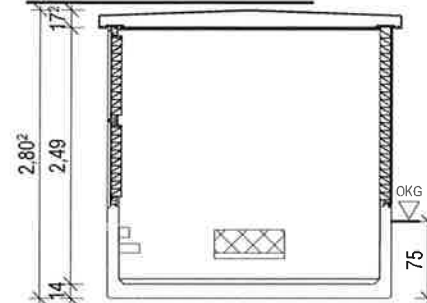


Ansicht C

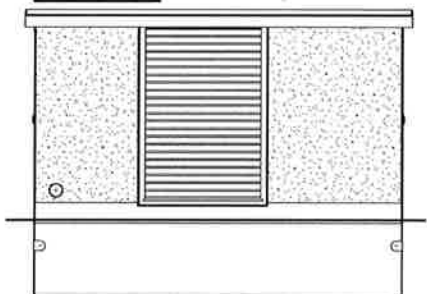



Ansicht D

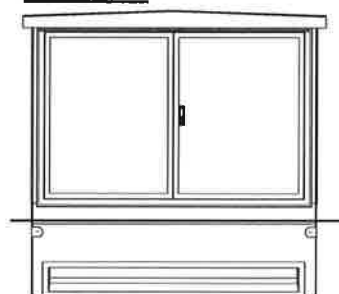

Längsschnitt M 1 : 50

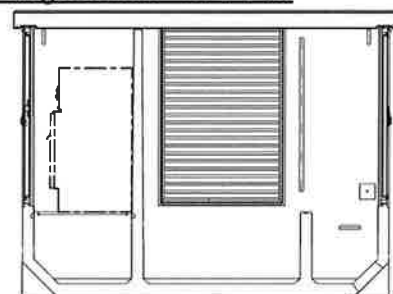

Grundriss M 1 : 25

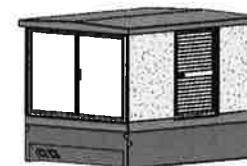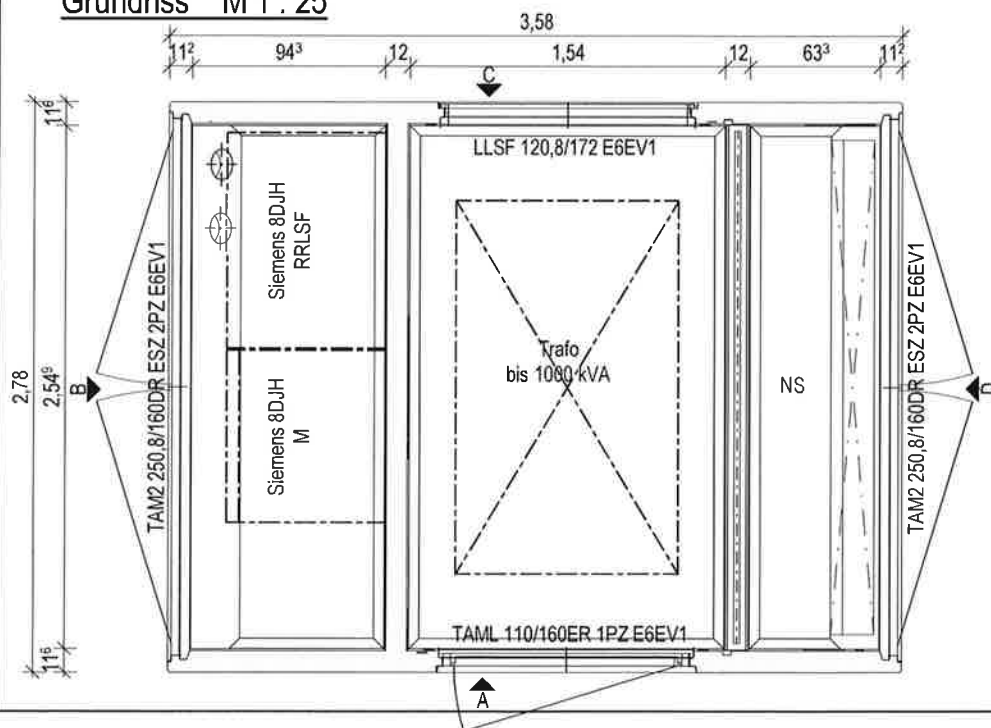

Außenfassade:
Kunstharzputze: BB ... ä. RAL ...
Sockel/Attika: BB ... ä. RAL ...

Türen:
Aluminiumtüren, E6EV1

Ausführung:
Stationskörper und Dach in
Normalbeton C 35/45

Bebaute Fläche
3,58 m x 2,78 m **9,95 m²**

Umbauter Raum
3,58 m x 2,78 m x 2,80 m **27,88 m³**

Nutzfläche
2,55 m x 0,94 m = 2,40 m²
2,55 m x 1,54 m = 3,92 m²
2,55 m x 0,63 m = 1,61 m² **7,94 m²**

Vers.	Datum	Bearbeiter	Änderungsbeschreibung
Typ UK 2600-35 X		Auftraggeber Siemens AG RC-DE SI DS OM OST	
Bezeichnung ---			
Bauherr		Bauherr (Unterschrift)	

BAUEINGABEPLAN

Zeichner	Maßstab	1:50 / 1:25
Datum	Dokument	Siemens
Vertrieb	Teildok.	G01
Geprüft	Version	00

Für diese Zeichnung behalten wir uns alle Rechte vor, ohne unsere Zustimmung darf Sie weder vervielfältigt, noch Dritten zugänglich gemacht werden. Sie darf vom Empfänger weder vervielfältigt, noch Dritten zugänglich gemacht werden. Sie darf vom Empfänger nicht missbräuchlich genutzt werden. Technische Änderungen vorbehalten.