


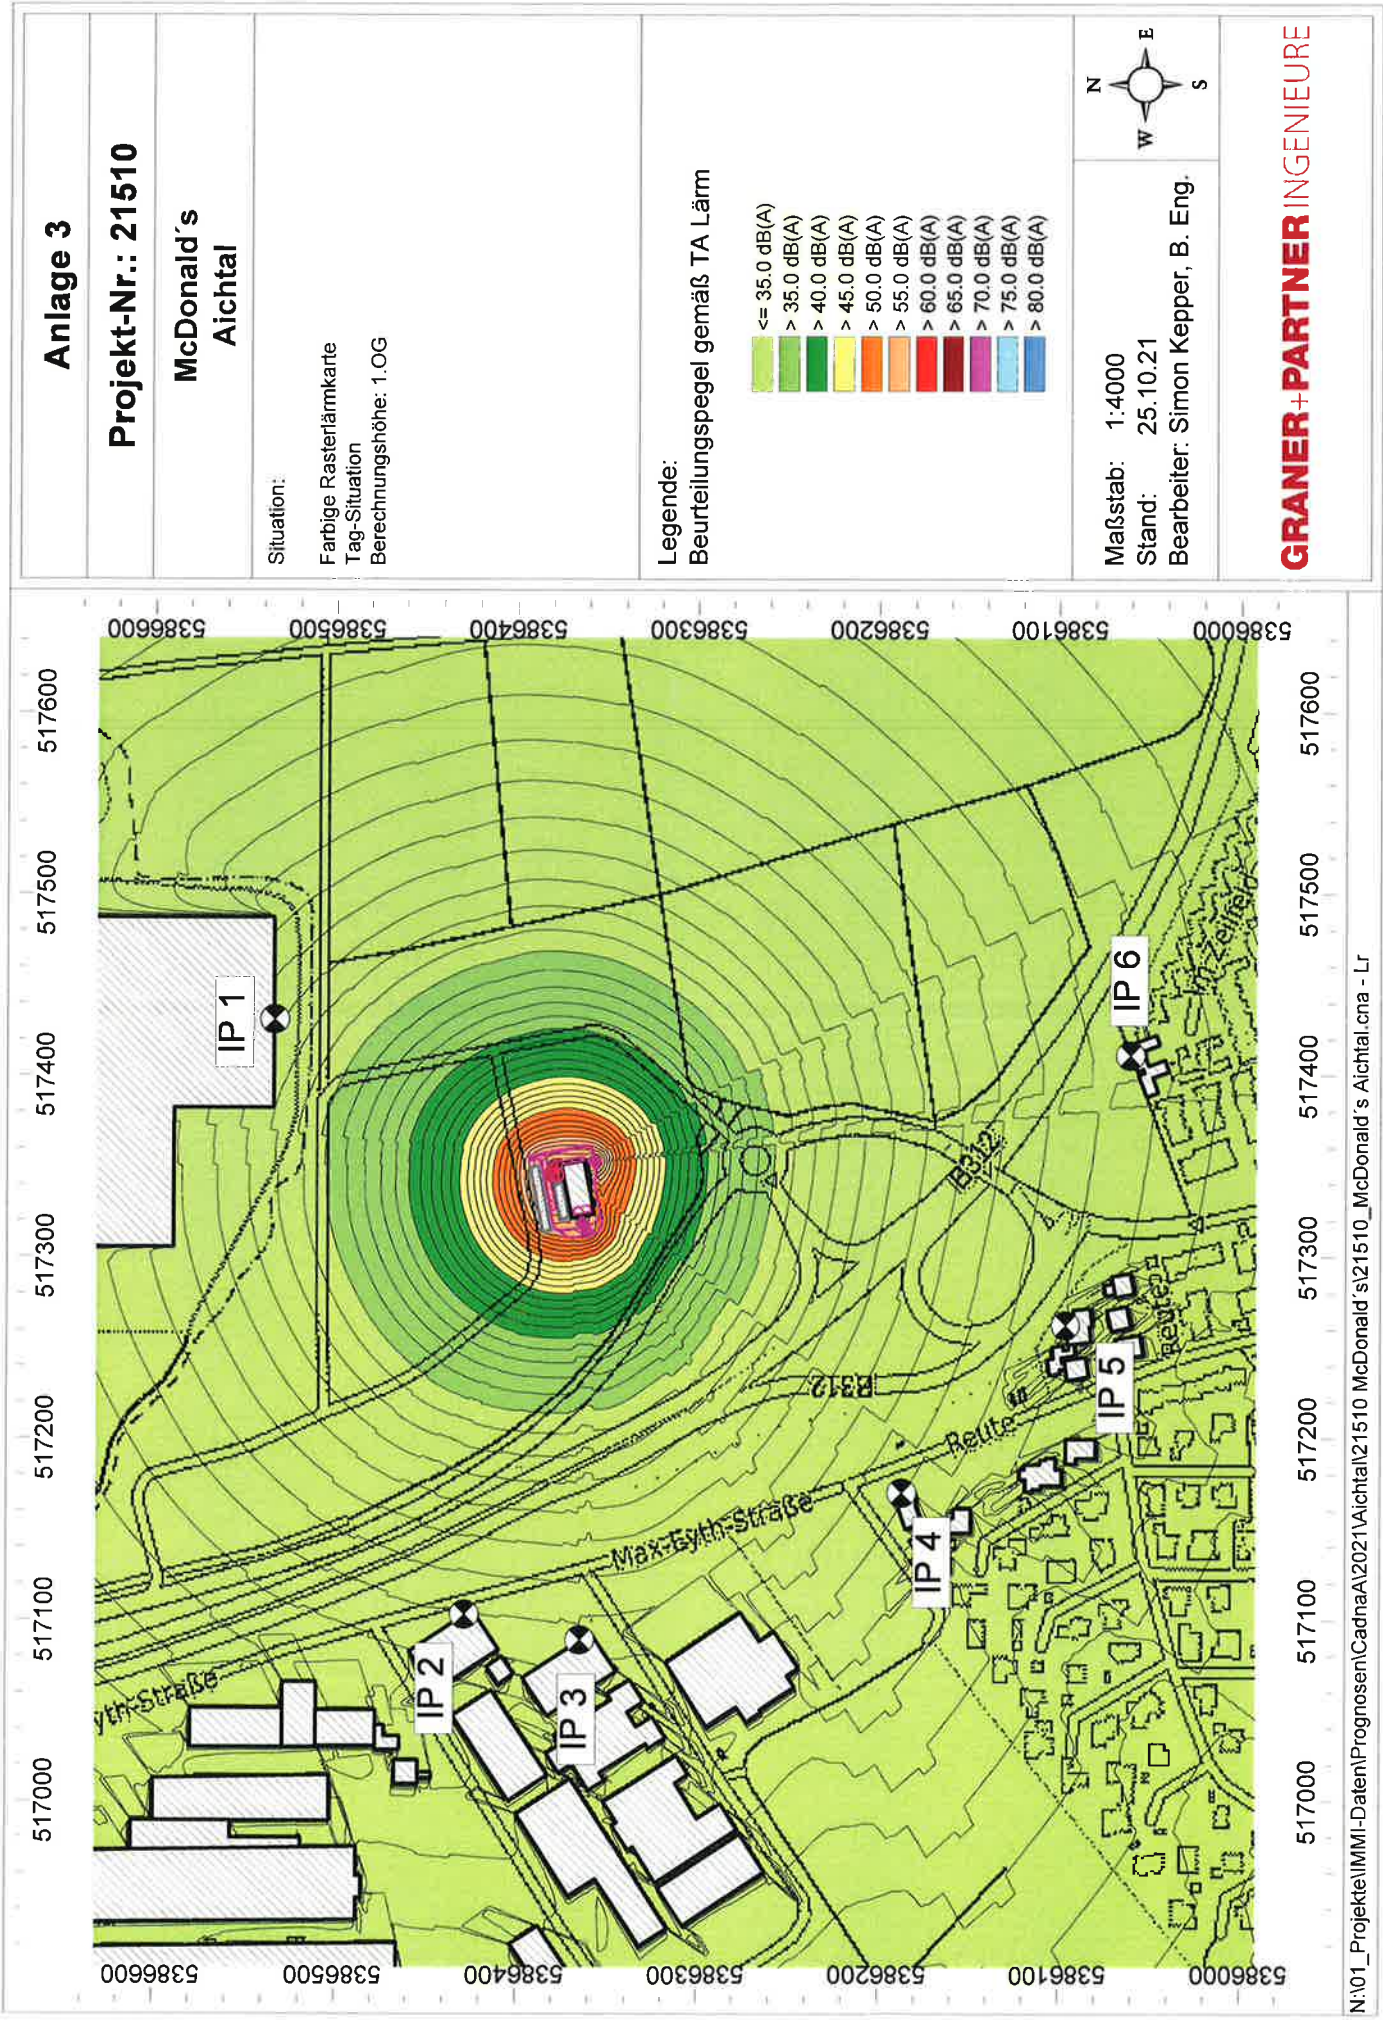

Anlage 4


Projekt-Nr.: 21510

McDonald's
Aichtal

Situation:

Farbige Rasterlärmkarte
Nacht-Situation
Berechnungshöhe: 1.OG


Legende:
Beurteilungspegel gemäß TA Lärm

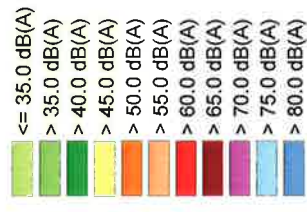

Maßstab: 1:4000
Stand: 25.10.21
Bearbeiter: Simon Kepper, B. Eng.

GRANER+PARTNER INGENIEURE

517000 517100 517200 517300 517400 517500 517600

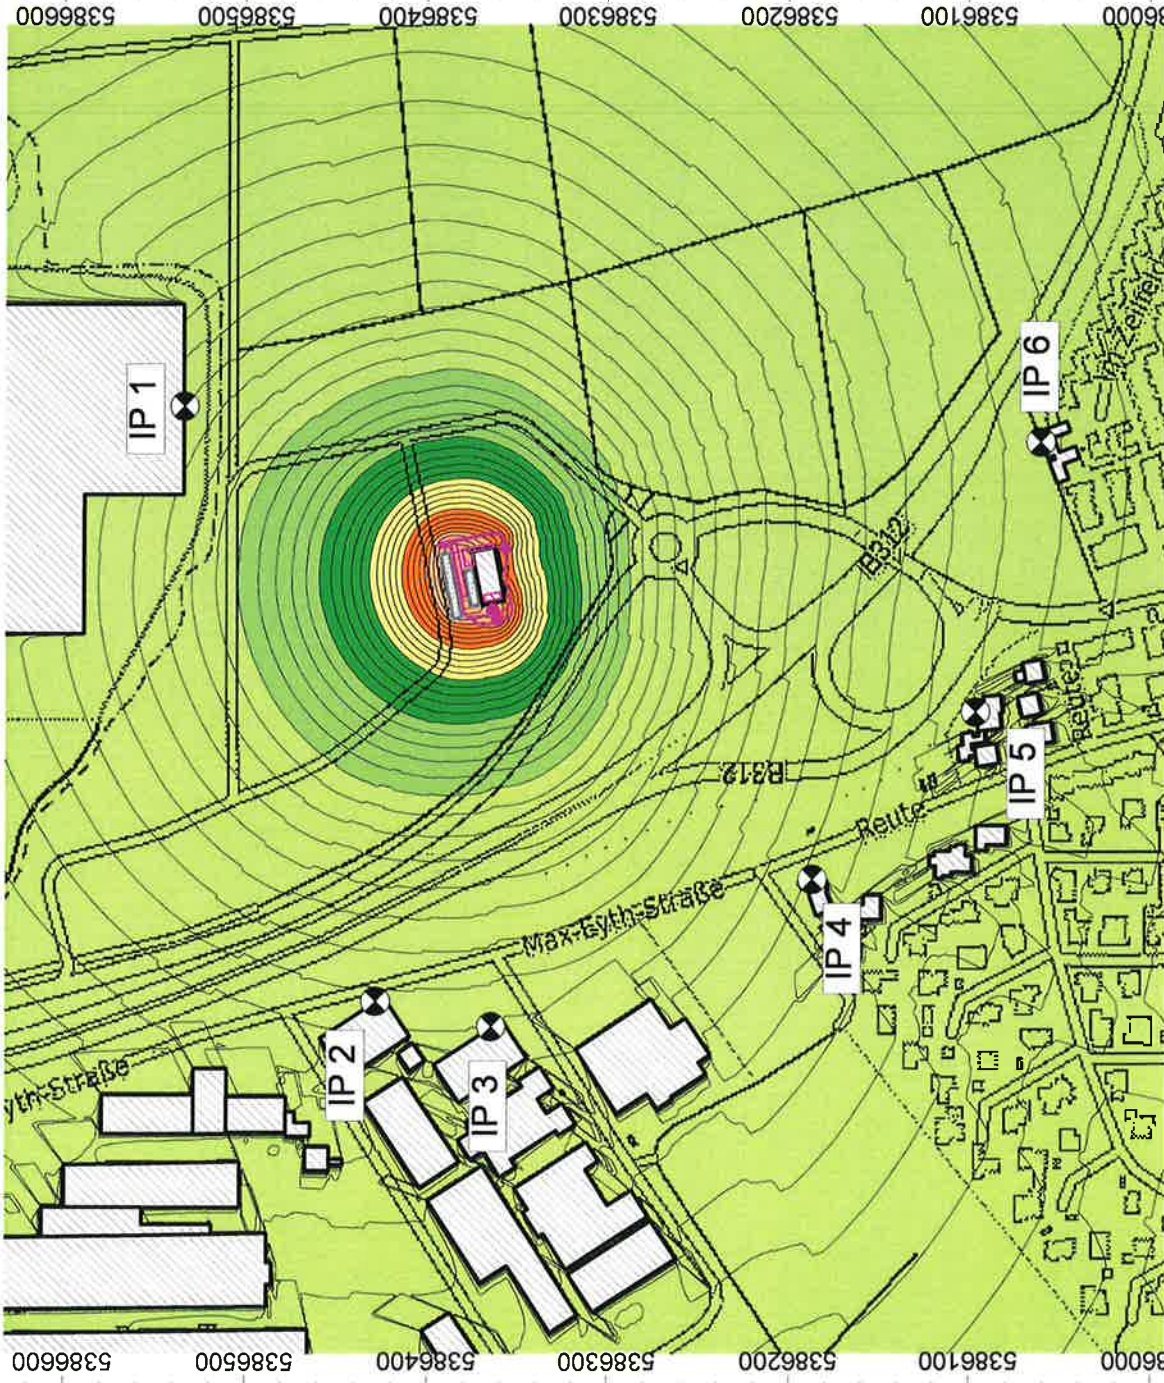

517000 517100 517200 517300 517400 517500 517600