

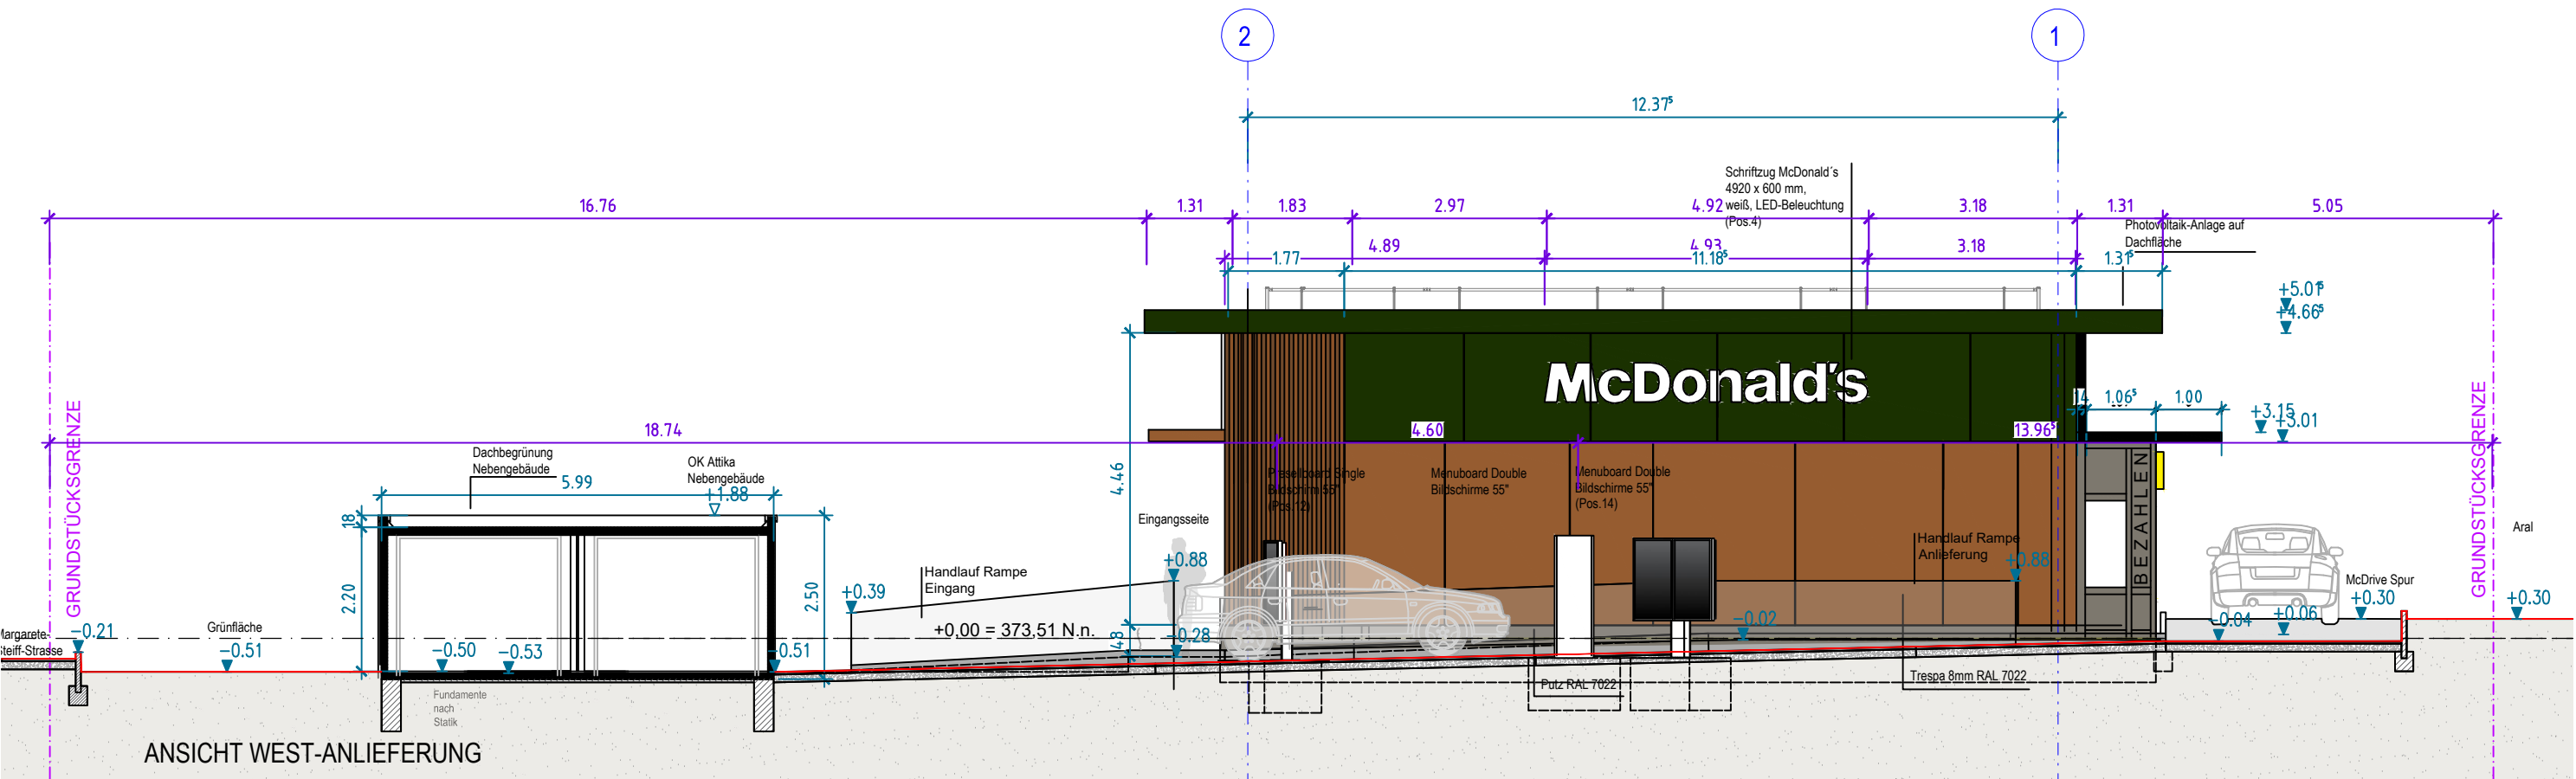
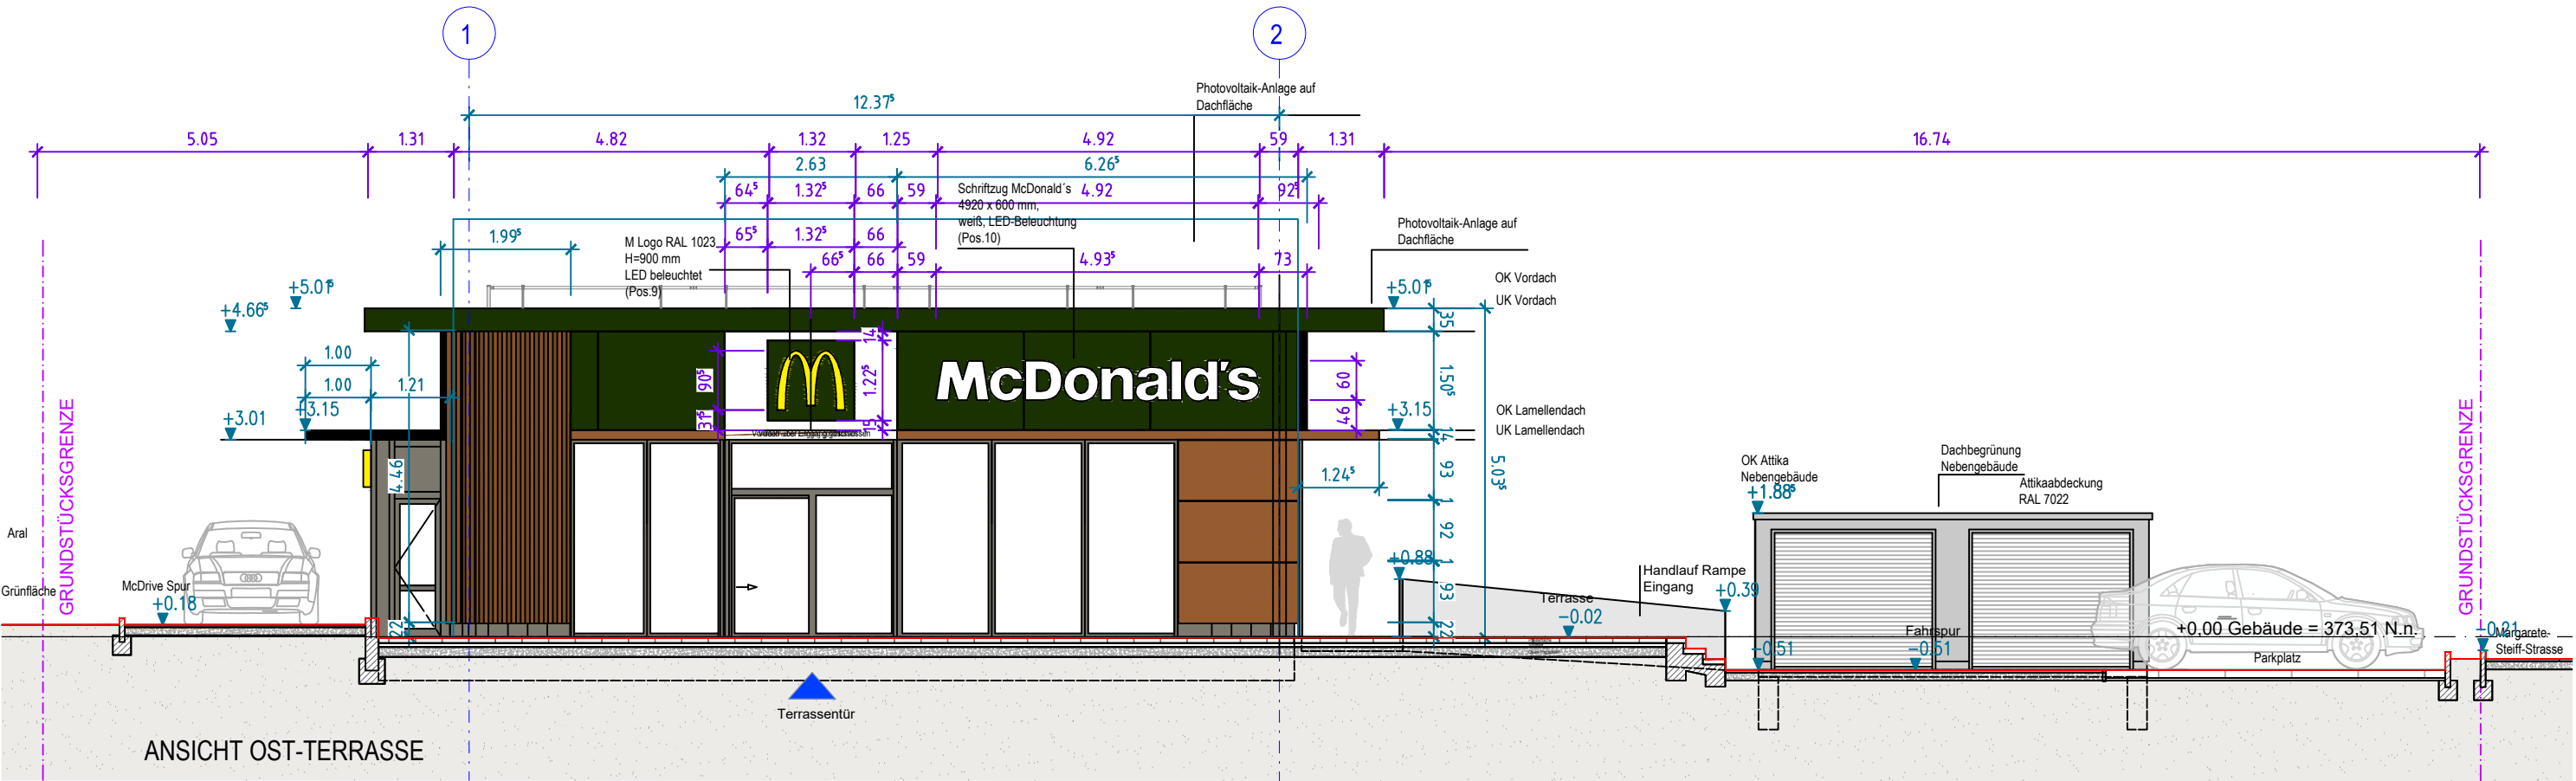
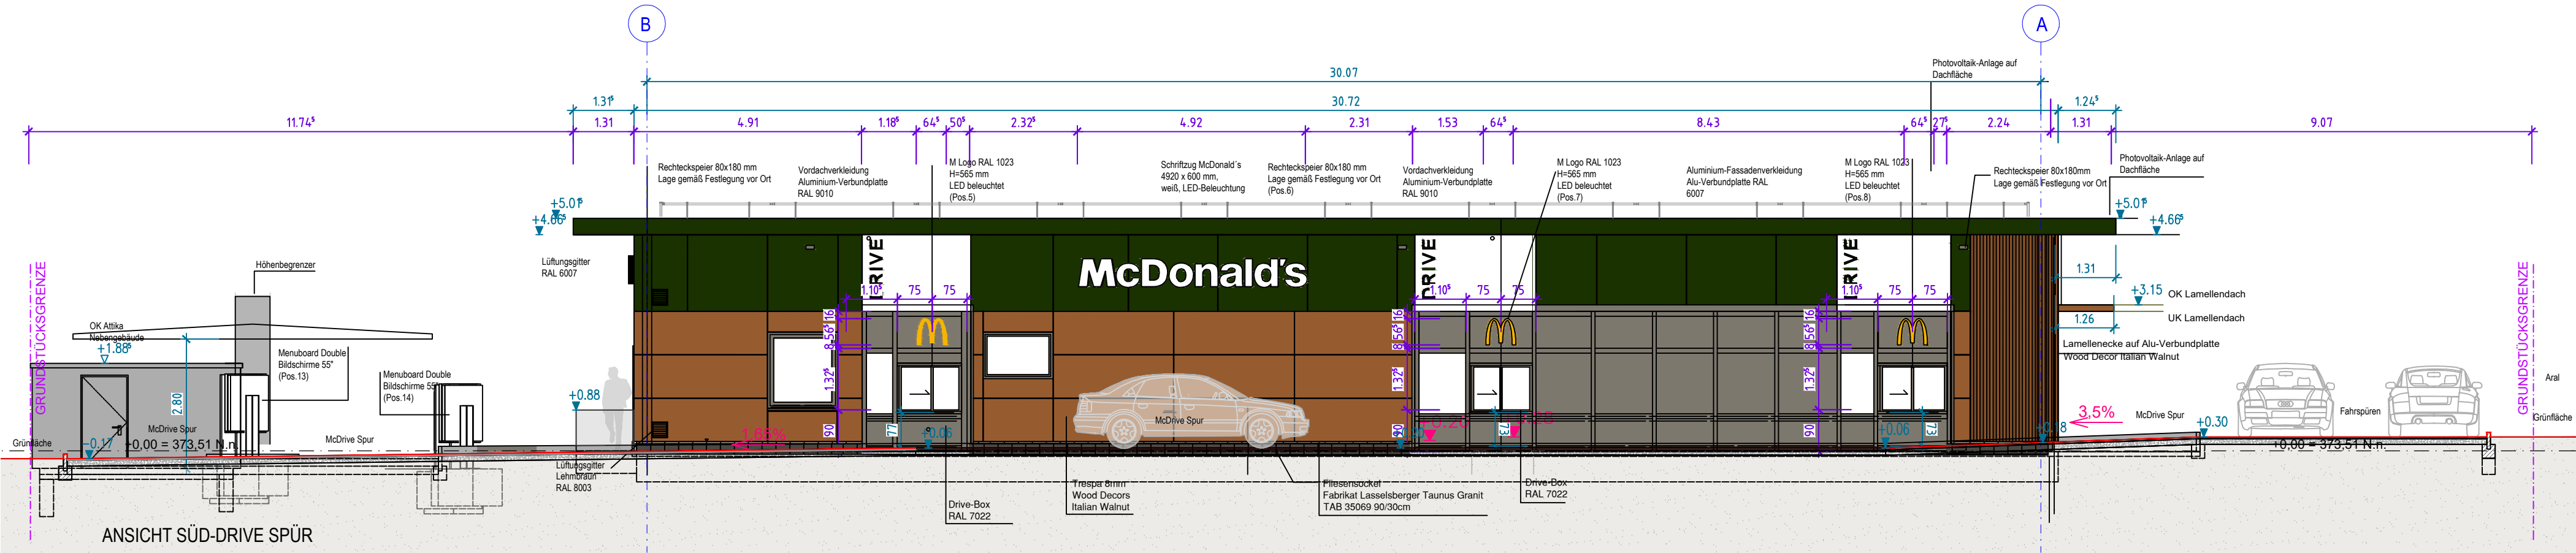


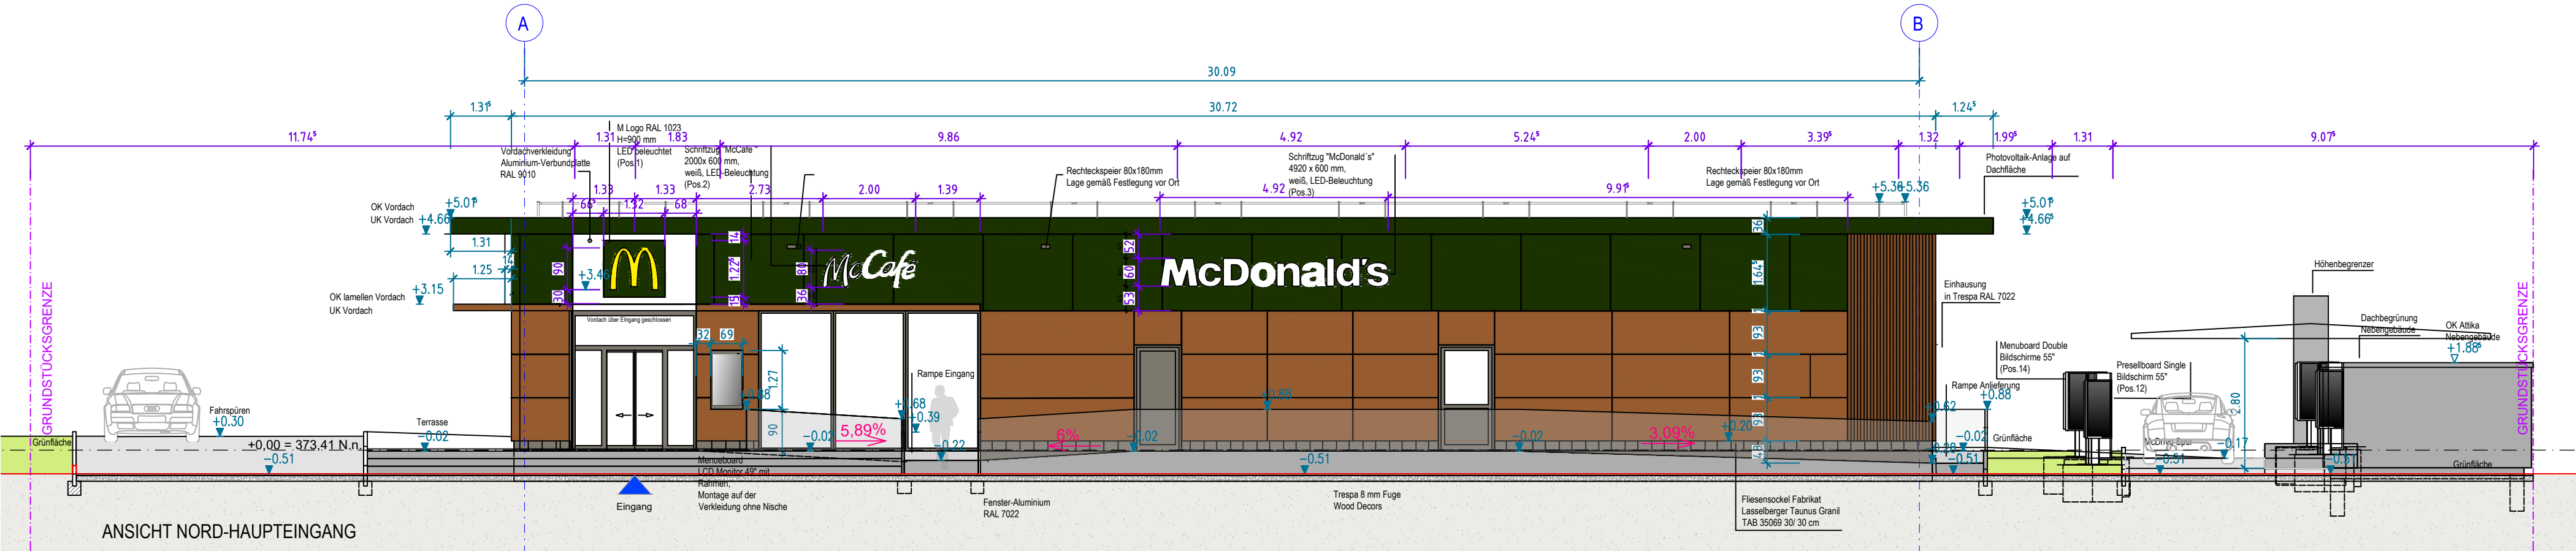

- Maßketten Gebäude
- Maßketten Werbeanlagen
- Abgrenzung Inhalt dieses Bauntrags
- Neues Gebäude

A	4	100	AN	00	AN/N/S/W/O	-	
Planer	LPH	Maßstab	Inhalt	Gewerk	Ebene / Bezeichnung	Teilplan	Index

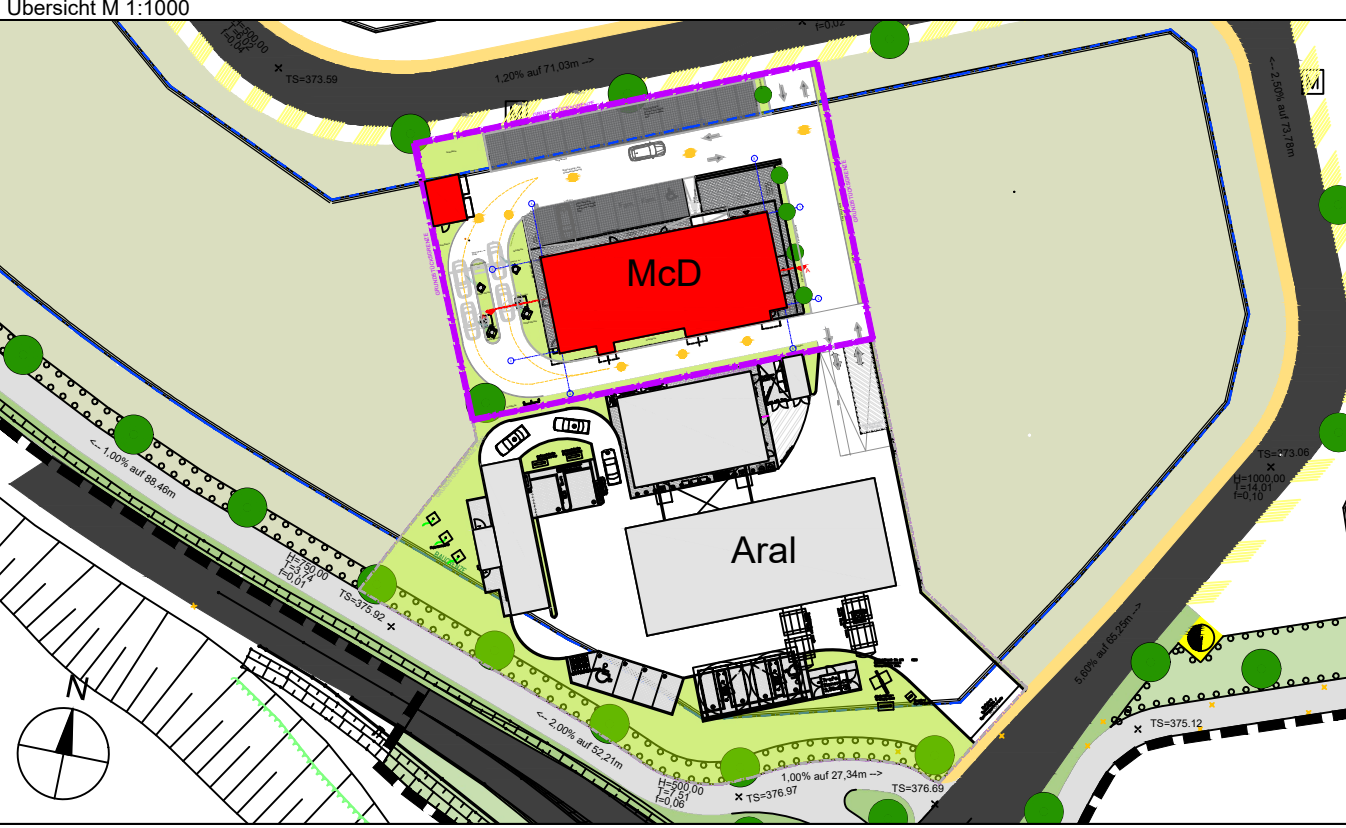

Planinhalt	Ansichten Nord-Süd-Ost-West mit Positionen Werbeanlagen	Maßstab: 1:100 Erstellungsdatum: 12.11.2021 Index: -
Planungsstatus	Genehmigungsplanung	
Projekt	Neubau eines McDonalds Restaurant McDrive /McCafé mit PKW Stellplätzen Margarete Steiff-Strasse 3 72631 Aichtal	
Bauherr:	 McDonald's Deutschland LLC Dingelde-Allee 51, D - 81477 München Tel: 089/78594-0, Fax: 089/78594-455 www.mcdonalds.de	Datum/ Unterschrift
Entwurfsverfasser:	steguweit brand perspectives GmbH Andästrasse 51A D-63067 Offenbach/Main Fon 069/ 800881-0 Fax 069/ 800881-20 info@sbp-gmbh.de	Datum/ Unterschrift