




Flurstück: 3450
Flur:
Gemarkung: Aich

Gemeinde: Aichtal
Kreis: Esslingen
Regierungsbezirk: Stuttgart

Liegenschaftskarte Werbeanlage

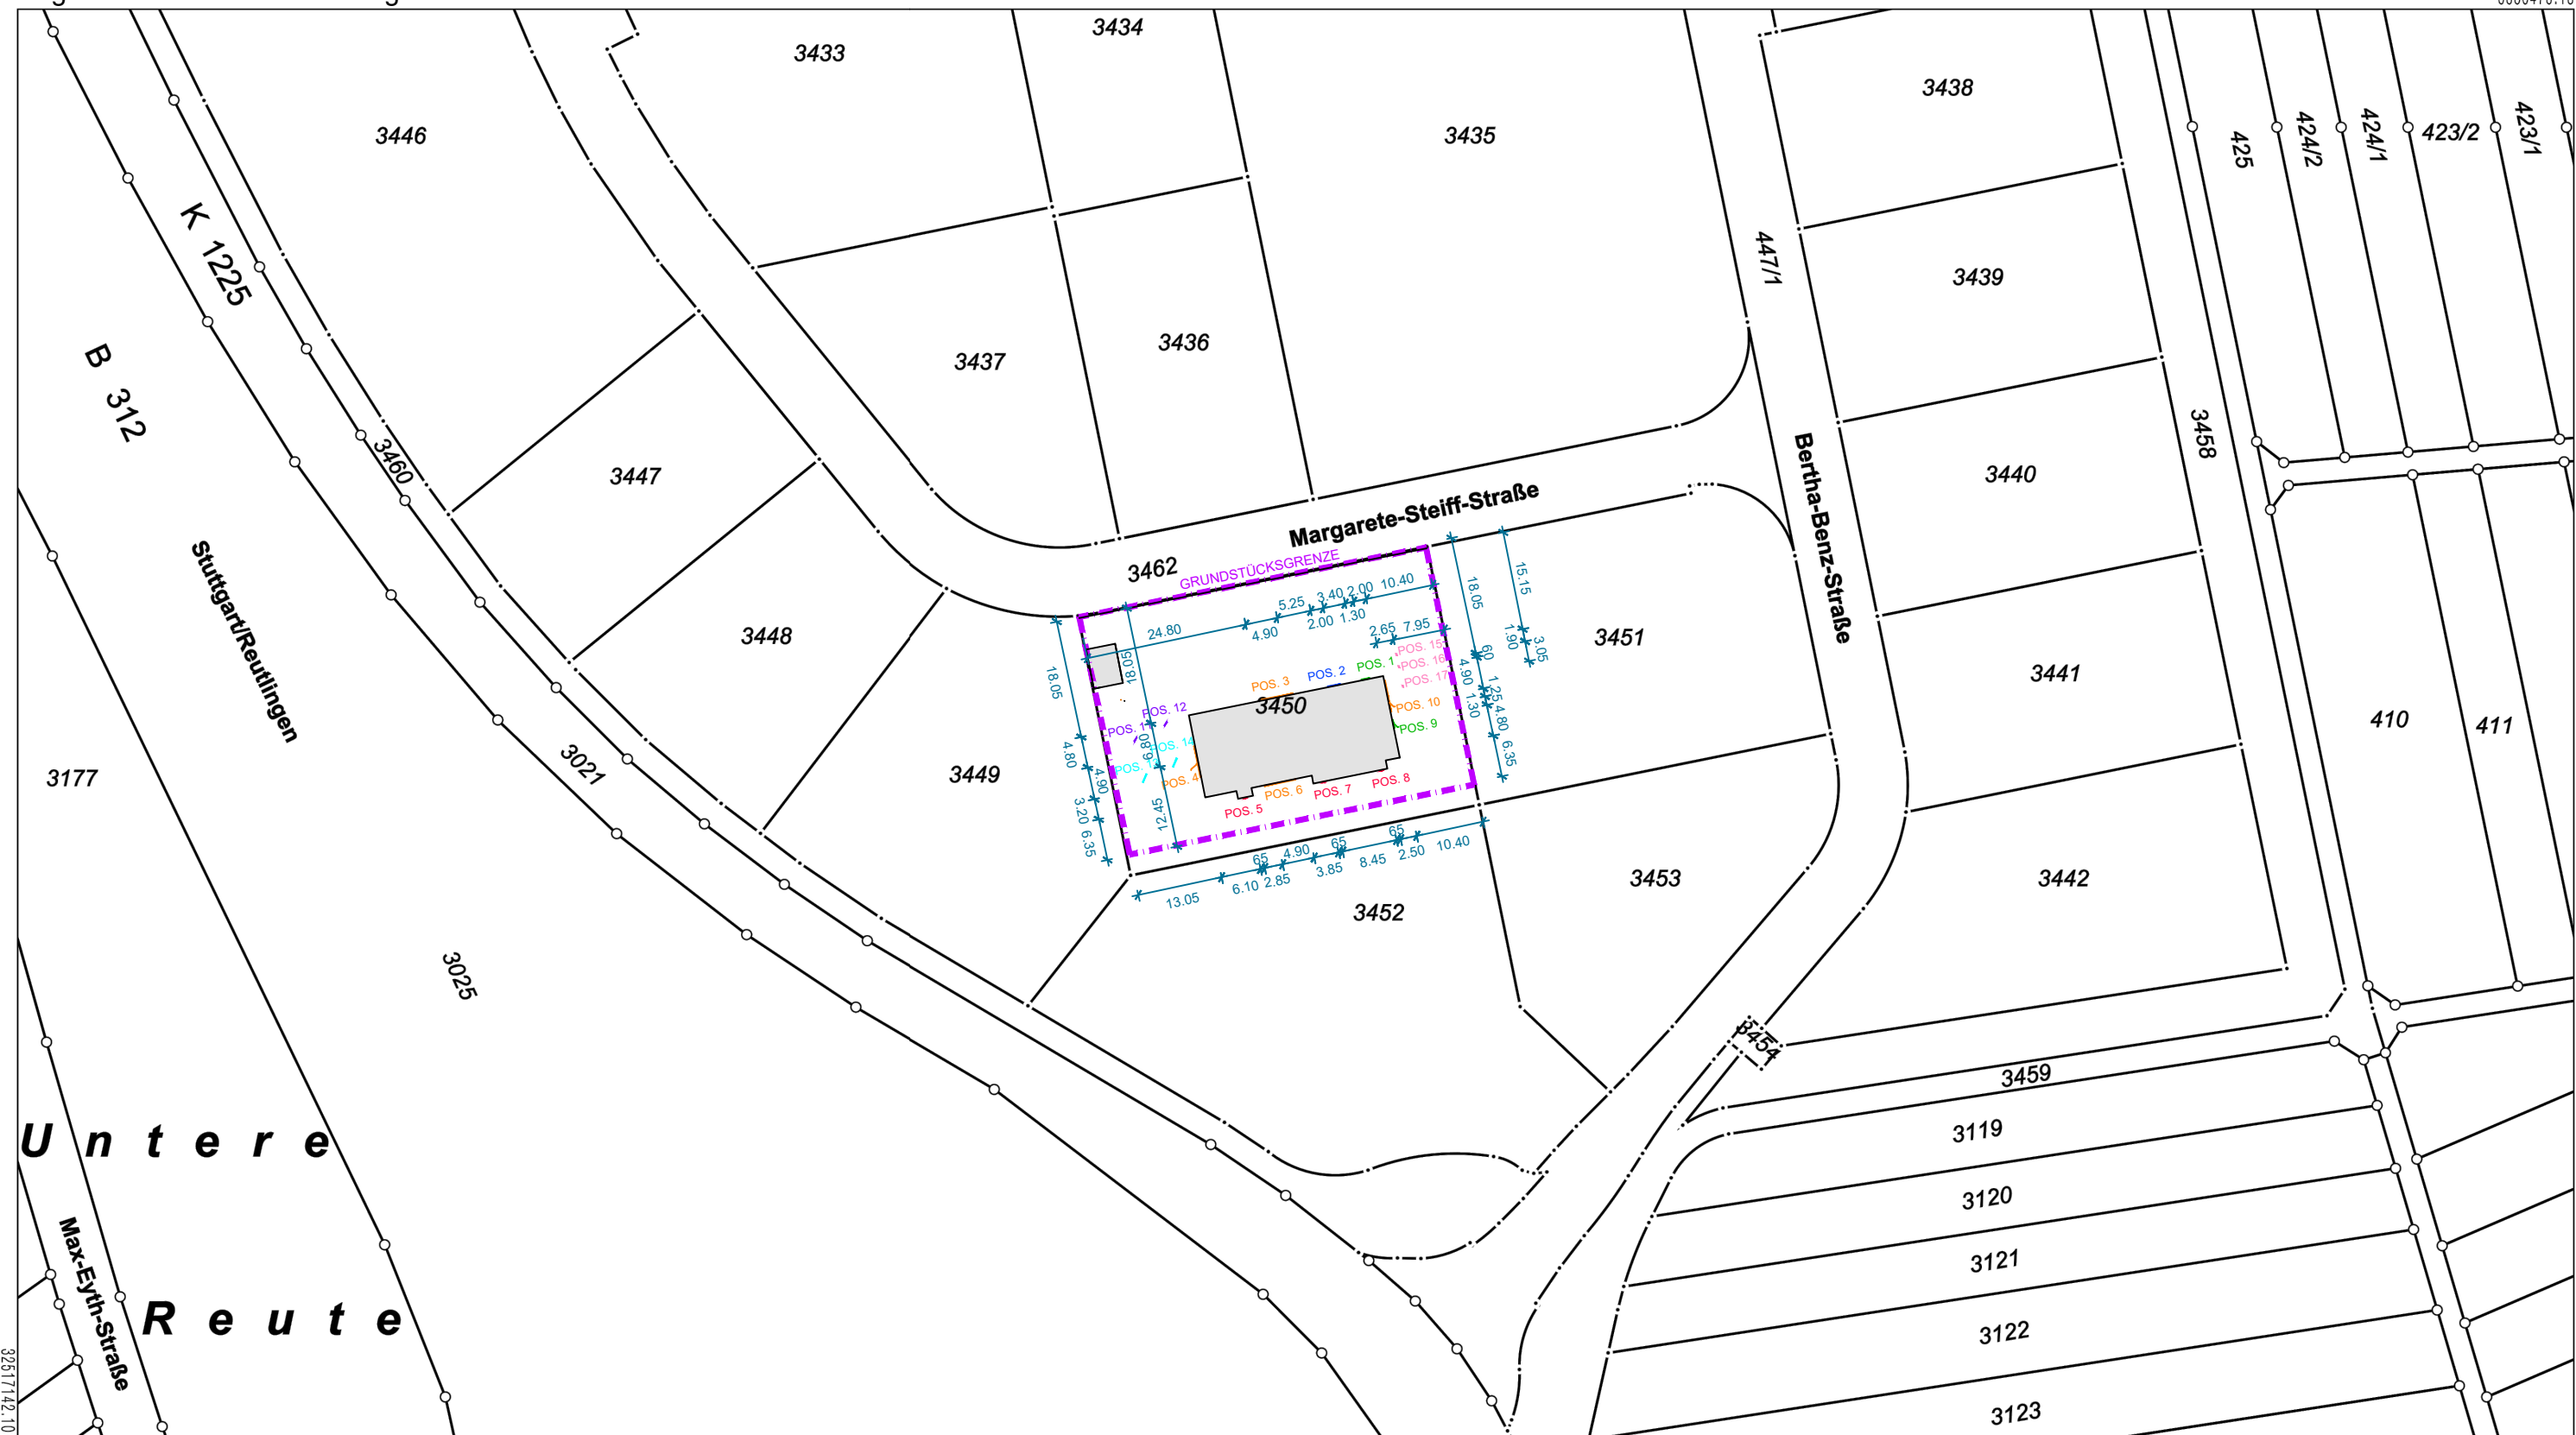

5386258.18

Maßstab 1:1000 Meter

Die Basisinformationen und Basisdaten des Liegenschaftskatasters unterliegen dem Verwendungsvorbehalt nach § 2 Abs. 3 und 4 des Vermessungsgesetzes vom 1. Juli 2004 (GBl. S. 469, 509), zuletzt geändert durch Gesetz vom 30. November 2010 (GBl. S. 989). Sie dürfen vom Empfänger nur für den Zweck verwendet werden, zu dem sie übermittelt worden sind. Eine Verwendung für andere Zwecke ist nur zulässig, wenn die Vermessungsbehörde einwilligt hat.

Architekt:
steguweit brand perspectives
 63067 Offenbach/ M. Andréstrasse 51 A
 Telefon 0 69 800 881-0 , Telefax 0 69 800 881-20