


# „McCafé“-Schriftzug, Pos. 2

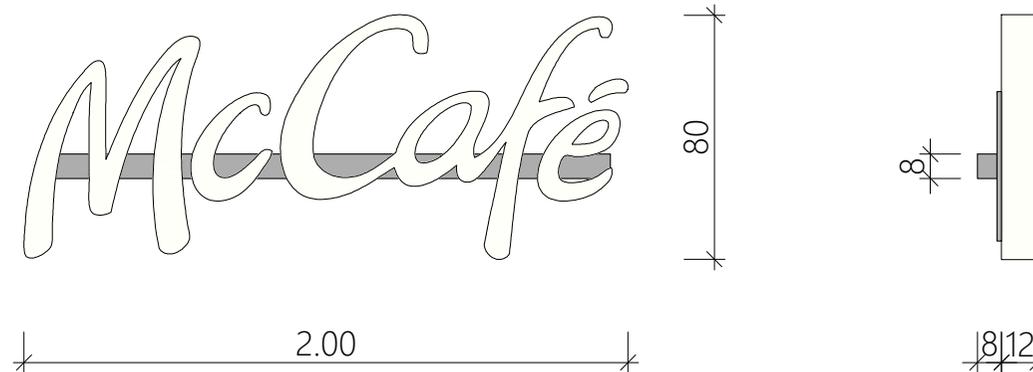

**Maße (BxHxT):** 2000 x 800 x 200 mm

## Konstruktion:

Zarge aus thermisch verformtem weißen Acryl (3mm) - mit 3mm Acryl-Spiegel verklebt. Rückwand aus Aluminiumblech (2 mm) mit aufgeklebter PVC-Platte (10 mm) als Trägerelement für die LED-Module. Die Acrylzarge wird durch seitliche Verschraubungen in der PVC-Platte mit der Rückwand verbunden.

## Ausleuchtung:

Interne Ausleuchtung mit LED

## Eingesetztes Leuchtmittel:

12 V LED

Diese Zeichnung und sämtliche Anlagen steht unter dem Schutz des Urheberrechts (§812 und 826 BGB). Einer Weiterverwendung oder Vervielfältigung bedarf der Zustimmung des Verfassers.

A	4	25				00																
Planer	LPH	Maßstab	Inhalt	Gewerk	Ebene / Bezeichnung			Teilplan	Index													
Inhalt:													Detail „McCafé“-Schriftzug Pos. 2		Index -							
Bauherr:													McDONALD'S DEUTSCHLAND LLC Drygalski- Allee 51 81477 München			Datum/ Unterschrift						
Projekt:													Werbeanlagen		Proj-Nr.				Plan-Phase Genehmigungsplanung			
													McDonald's Aichtal Margarete-Steiff-Strasse 3 72631 Aichtal		Maßstab 1:25		Erst-Datum 12.11.2021		Gezeichnet ks		Geprüft	
															Plan-Nr.		Gesp. Pfad		Plan-Größe A4			
Entwurfsverfasser:													steguweit brand perspectives				Datum/ Unterschrift					
Verteilt durch:													Christian Steguweit Andréstrasse 51A D-63067 Offenbach/Main Fon 069/ 800881-0 Fax 069/ 800881-20 info@sbp-gmbh.de									